

QUADRANTE 01a

QUADRANTE 01b

C.NA CASCINETTA

C.NA AUTUNNO

LEGENDA SORGENTI LUMINOSE

INCANDESCENZA	SOLO A BASSA PRESSIONE	INCANDESCENZA
AD ALZOSINI	SOLO AD ALTA PRESSIONE	ALCENARI METALLICI
LED	FLUORESCENTE	SORGENTE NON RELEVANTE

LEGENDA COMPLESSI ILLUMINANTI

TIPOLOGIA	DESCRIZIONE
	ARMATURA STRADALE SU PALO
	ARMATURA STRADALE SU BRACCIO A PARETE O SU PALO DI PROPRIETA' ENEL S.p.A.
	APPARECCHIO DECORATIVO SU PALO
	APPARECCHIO DECORATIVO SU MENSOLA A PARETE
	APPARECCHIO DECORATIVO IN STILE SU PALO DECORATIVO
	APPARECCHIO DECORATIVO IN STILE SU MENSOLA DECORATIVA A PARETE
	LANTERNA IN STILE SU PALO DECORATIVO
	LANTERNA IN STILE SU MENSOLA DECORATIVA A PARETE
	APPARECCHIO DI ARREDO URBANO SU PALO
	APPARECCHIO DI ARREDO URBANO SU MENSOLA A PARETE
	SOSPENSIONE SU TESATA
	TORRE FARO
	INSEGNA LUMINOSA CON SUPERFICIE ILLUMINATA MAGGIORE 6 m²
	APPARECCHIO LINEARE
	PROIETTORE PER ILLUMINAZIONE ARTISTICA SU PALO
	PROIETTORE PER ILLUMINAZIONE ARTISTICA SU BRACCIO
	PROIETTORE PER ILLUMINAZIONE FUNZIONALE INSTALLATO IN POSIZIONE SOTTOGRONDA
	PROIETTORE PER ILLUMINAZIONE FUNZIONALE DI STRADE E GRANDI AREE INSTALLATO SU PALO
	PROIETTORE PER ILLUMINAZIONE FUNZIONALE DI STRADE E GRANDI AREE INSTALLATO SU SOSTEGNO A PARETE
	BOLLARO / PALETTO SEGNALETICO
	APPARECCHIO INCASSATO A TERRA O A PARETE
	APPARECCHIO DI ILLUMINAZIONE A PLAFONE O A PARETE INTERNALIZZATO
	APPARECCHIO A SOSPENSIONE INTERNALIZZATO
	APPARECCHIO DI ILLUMINAZIONE A PLAFONE O A PARETE
	QUADRO ELETTRICO DI COMANDO
	SEGNALE LUMINOSO DI ATTRAVERSAMENTO PEDONALE


LEGENDA INFORMAZIONI DEL COMPLESSO ILLUMINANTE

TIPOLOGIA COMPLESSO ILLUMINANTE
 QUADRO ELETTRICO DI RIFERIMENTO
 CODICE DEL COMPLESSO ILLUMINANTE *
 PRESENZA DI LINEA ELETTRICA PER ILLUMINAZIONE PUBBLICA PROMISCUA CON LINEA ELETTRICA DI ENEL DISTRIBUZIONE

NUMERO APPARECCHI DI ILLUMINAZIONE
 CODICE TIPO DI APPARECCHIO DI ILLUMINAZIONE (V. ALLEGATO B 'ABACO DEGLI APPARECCHI DI ILLUMINAZIONE-CENSIMENTO')

*ove presente la lettera C davanti al codice trattasi di complesso illuminante di proprietà comunale;
 *ove presente la lettera P davanti al codice trattasi di complesso illuminante di proprietà privata;
 *ove presente la lettera E davanti al codice trattasi di complesso illuminante di proprietà Enel Sole Rifi. Allegati A e C

INQUADRAMENTO

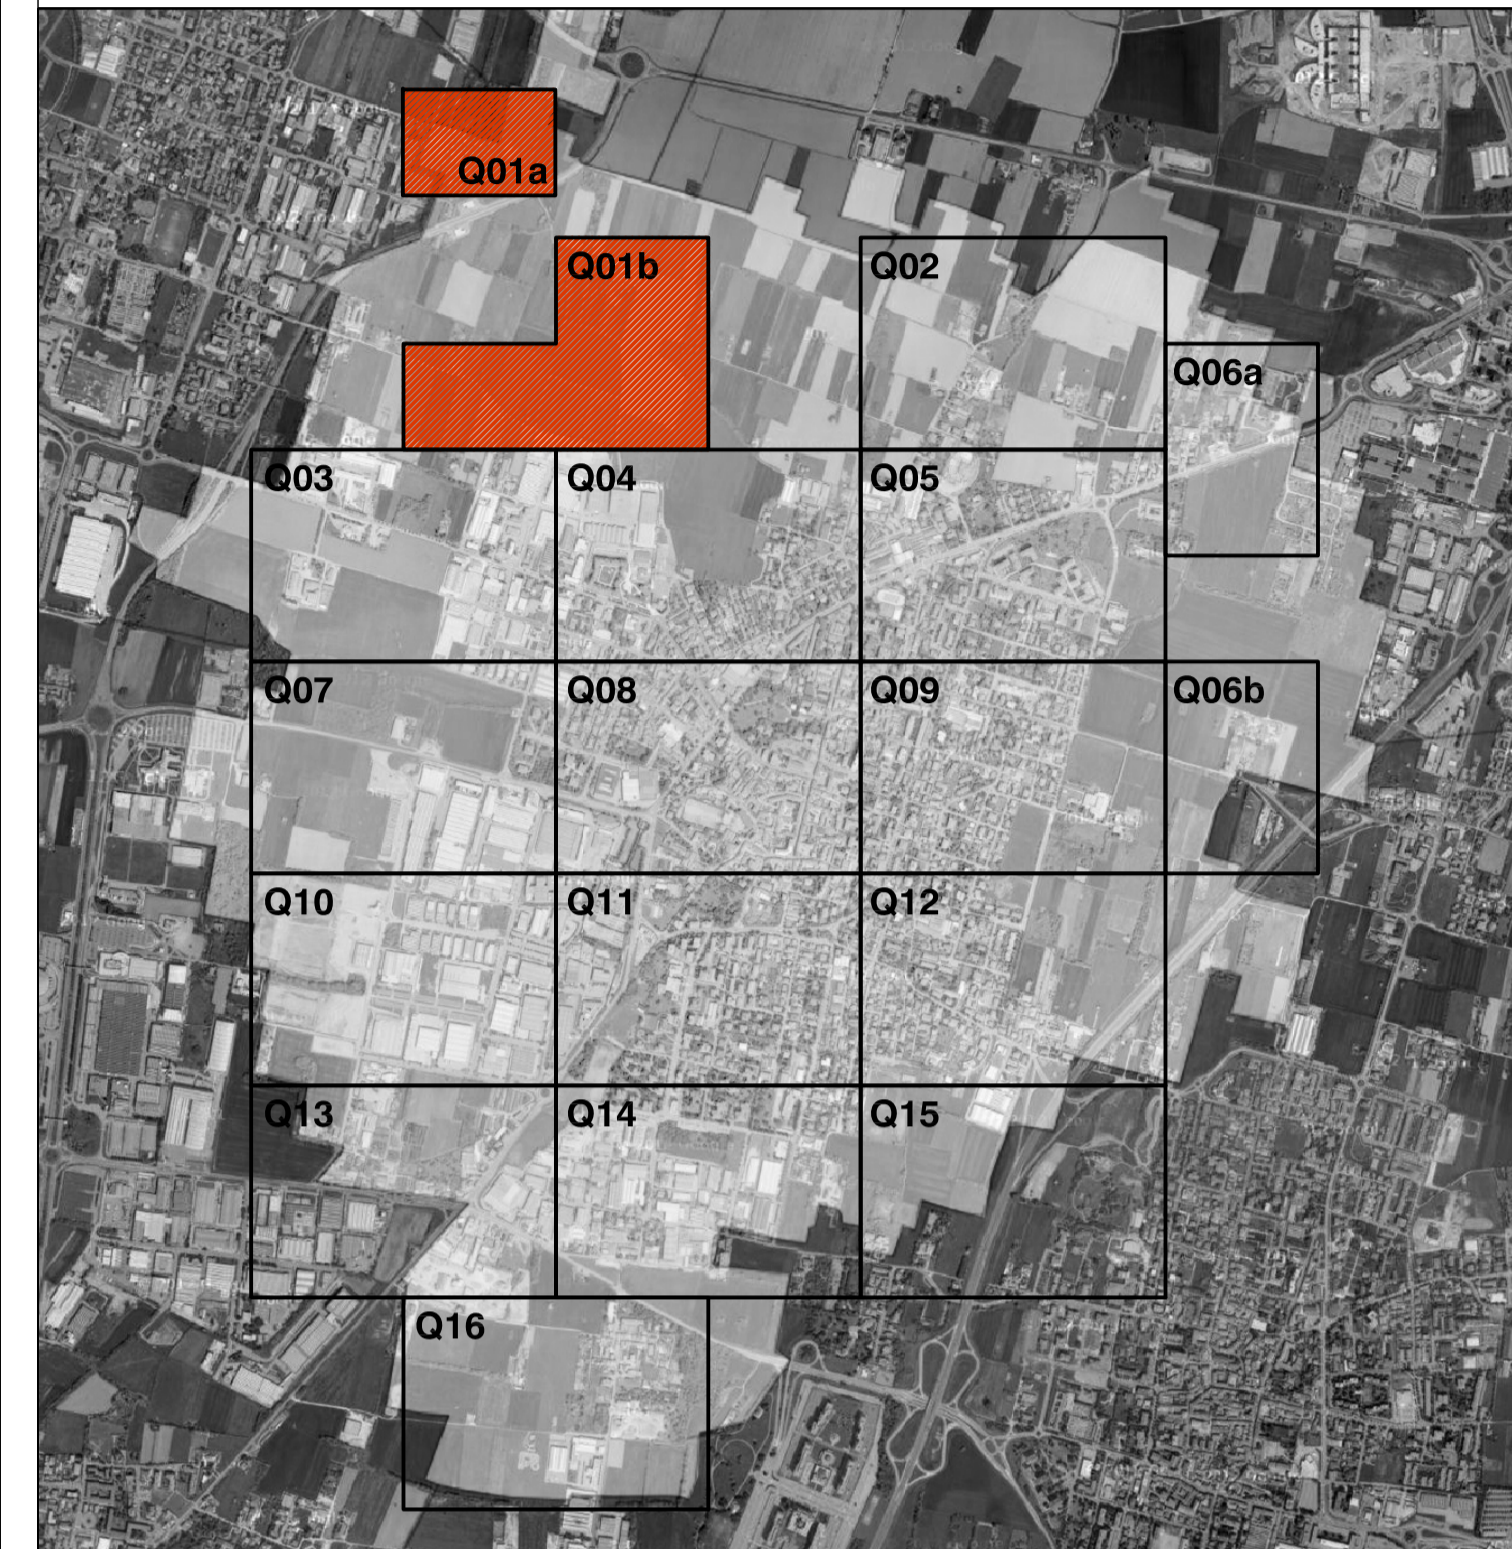

PIANO DI ILLUMINAZIONE

COMUNE DI CONCOREZZO (MB)

CENSIMENTO PUNTUALE DEGLI IMPIANTI DI ILLUMINAZIONE PUBBLICA

FORMATO
A1*

SCALA
1: 1000

TAVOLA N.
TAV.02.01

DATA
Febbraio 2013

QUADRO N.
Q01a
Q01b

di Ing. R. Guanello - arch. M. Montani - arch. M. Süss
 p. I.V.A. 1285930153
 sede legale: Via Boccaccio 15/A - 20123 Milano
 sede operativa: Via Giuditta Pasta, 92 - 20161 Milano
 TEL. 0245477642 FAX. 0245477710
 www.studiogms.it

Il presente elaborato è opera dell'ingegno e costituisce oggetto di diritto d'autore, tutelato dagli art.2375 e segg. C.C.-e dalla L.23/04/1941 N.963 e successive modifiche ed integrazioni. Ogni violazione (riproduzione dell'opera, anche parziale o in forma riassuntiva o per stralzo, imitazione, contraffazione, ecc.) sarà perseguita penalmente.