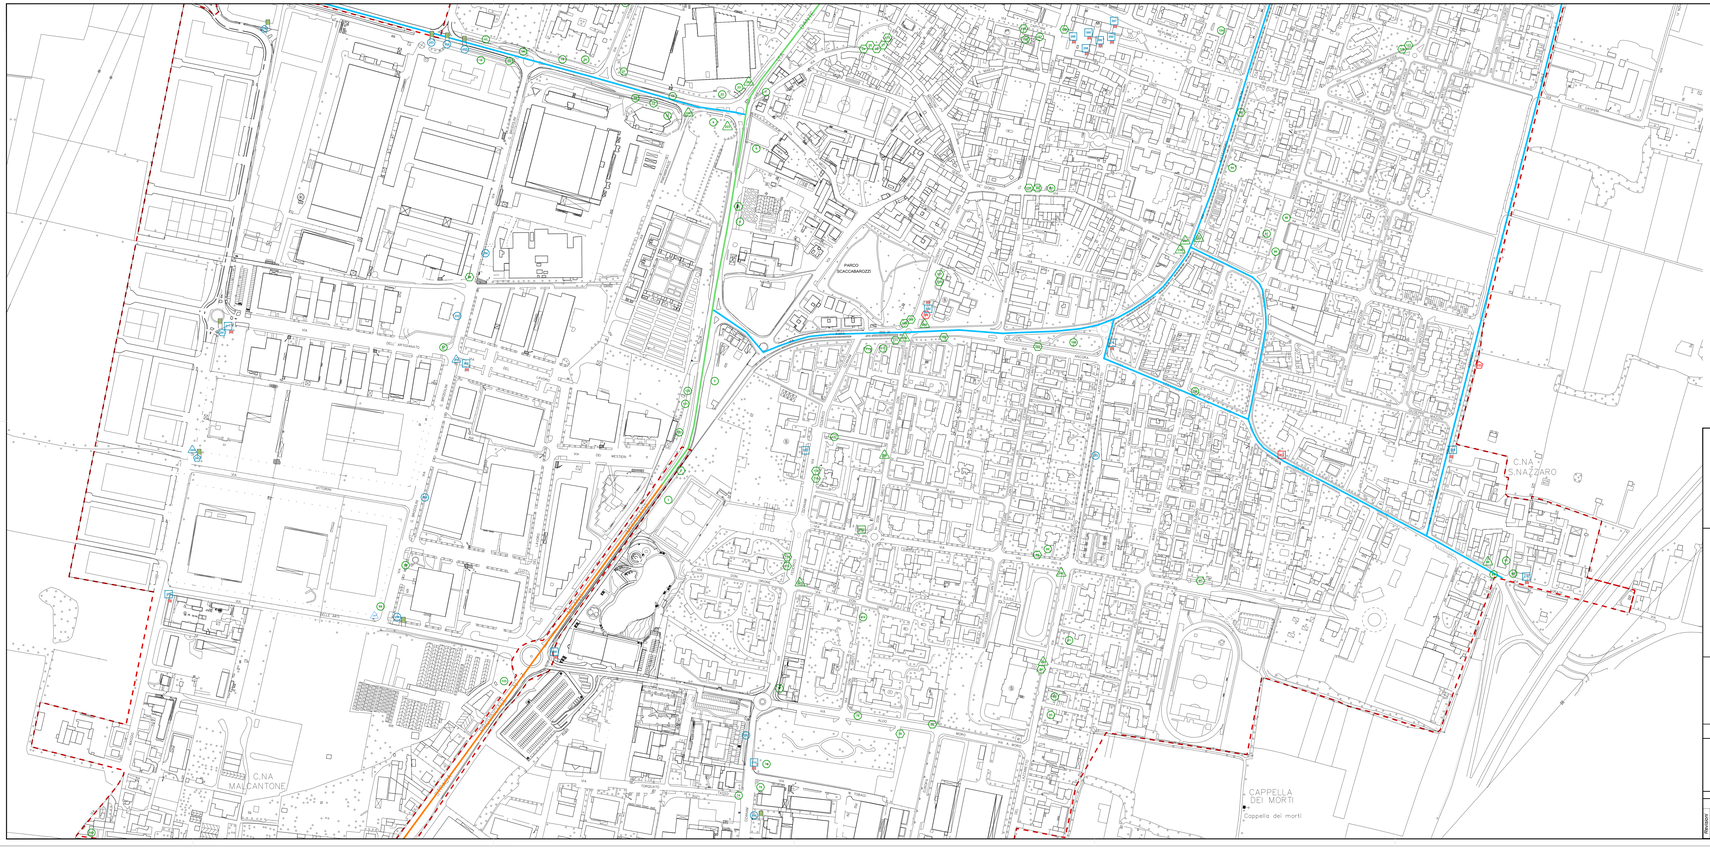

LEGENDA

TIPOLOGIA DI UTILIZZO:

- Affissioni
- Pubblicità esterna
- Pubblicità esterna su impianti di arredo urbano
- Pubblicità esterna su impianti di di fermata bus
- Preinsegne

TIPOLOGIA IMPIANTO:

- Preinsegne
- Affissioni istituzionali
- stendardo
- Cestini

CLASSIFICAZIONE STRADE:

- Strada extraurbana secondaria
- Strada urbana di quartiere
- Strada urbana locale interzonale
- Strada urbana locale
- Perimetro centro abitato

IMPIANTI PUBBLICITARI DEL PIANO GENERALE approvato con delibera cc 48 16-06-2013

- Impianti conformi
- Impianti resi conformi
- Impianti sostituiti
- Arredo Urbano sostituito
- Nuovi impianti di affissioni istituzionali
- Impianti in previsione ma mancanti

INTERVENTI DI PROGETTO - AGGIORNAMENTO PIANO PUBBLICITARIO

A-B-C) cartelli stradali in quanto difformi dal PTCP o situati su suolo privato

G) Nuovo Arredo Urbano

F) Nuovi impianti di affissioni commerciali

E) Nuovi impianti di affissioni istituzionali

D) Nuovi impianti di affissioni commerciali - già autorizzati in deroga

COMUNE DI CONCOREZZO
PROVINCIA DI MONZA E DELLA BRIANZA

AGGIORNAMENTO PIANO GENERALE DEGLI IMPIANTI PUBBLICITARI E DELLE PUBBLICHE AFFISSIONI

Elaborato: 2

Scala: 1:2000

Oggetto: PLANIMETRIA DI PROGETTO
AREA CENTRO

Progettazione:

DOTT. ARCH. MARCO MARCHESI
DOTT. ARCH. GIANLUCA MARCHESI
DOTT. ARCH. MARIA BARBARA PANZERI

via Vittorio Veneto, 35
20900 MONZA (MB)
tel. e fax 039.382.04.73

DOTT. PIANIFICATORE URBANO
DOTT. ARCH. MARCO MARCHESI
JR. ARCH. ELISA MARCHESI

archemia

Data:	*Codifica:*	*Autore:*	*Approvazione:*
11.01.2011			
23-12-2014			

Revisioni: