

LEGENDA

	PERIMETRO DI P.A.	mq	24.995,50
	SUPERFICIE LOTTI PRIVATI	mq	16.302,83
	SUPERFICIE VERDE PUBBLICO (standards)	mq	334,48
	SUPERFICIE PARCHEGGIO PUBBLICO (standards)	mq	6.380,48
	SUPERFICIE PISTA CICLOPEDONALE	mq	691,68
	SUPERFICIE PER VIABILITA'	mq	1.265,78
	CABINA ENEL	mq	20,25

DIMOSTRAZIONE PARCHEGGIO PERTINENZIALE

PARCHEGGIO PERTINENZIALE DESTINAZIONE COMMERCIALE mc 13.300,00 / 5 = mq 2.660,00



Parcheggio pertinenziale edifici commerciale da progetto mq 2.676,58 > di mq 2.660,00

PARCHEGGIO PERTINENZIALE DESTINAZIONE RESIDENZIALE mc 24.955,00 / 5 = mq 4.991,00

La superficie verrà reperita interamente nei piani interrati dei fabbricati

RESIDENZIALE							
FABBRICATI	SLP (Netto muri e vano scale)	H Virtuale	Volume Virtuale Edificio	Numero Edici	VOLUME VIRTUALE TOTALE	STANDARDS PRESCRITTI (30 mq/110mc)	DI CUI STANDARDS PRESCRITTI A PARCHEGGIO (8 mq/110mc)
C-D-E-F-G	1.610,00	3,10	4.991,00	5	24.955,00	6.805,91	1.814,91
COMMERCIALE							
FABBRICATI	SLP	H Virtuale	Volume Virtuale Edificio	Numero Edici	VOLUME VIRTUALE TOTALE	STANDARDS PRESCRITTI (150% SLP)	DI CUI STANDARDS PRESCRITTI A PARCHEGGIO (120% SLP)
A-B	3.800,00	3,50	13.300,00	1	13.300,00	5.700,00	4.560,00
STANDARDS COMPLESSIVO DA REPERIRE							
						TOTALE	DI CUI A PARCHEGGIO
						12.505,91	6.374,91
STANDARDS REPERITO							
						TOTALE	DI CUI A PARCHEGGIO
						6.714,96	6.380,48
STANDARDS DA MONETIZZARE							
						5.790,95	

SEZIONE TIPO (Fabbricato residenziale)
Scala 1:100

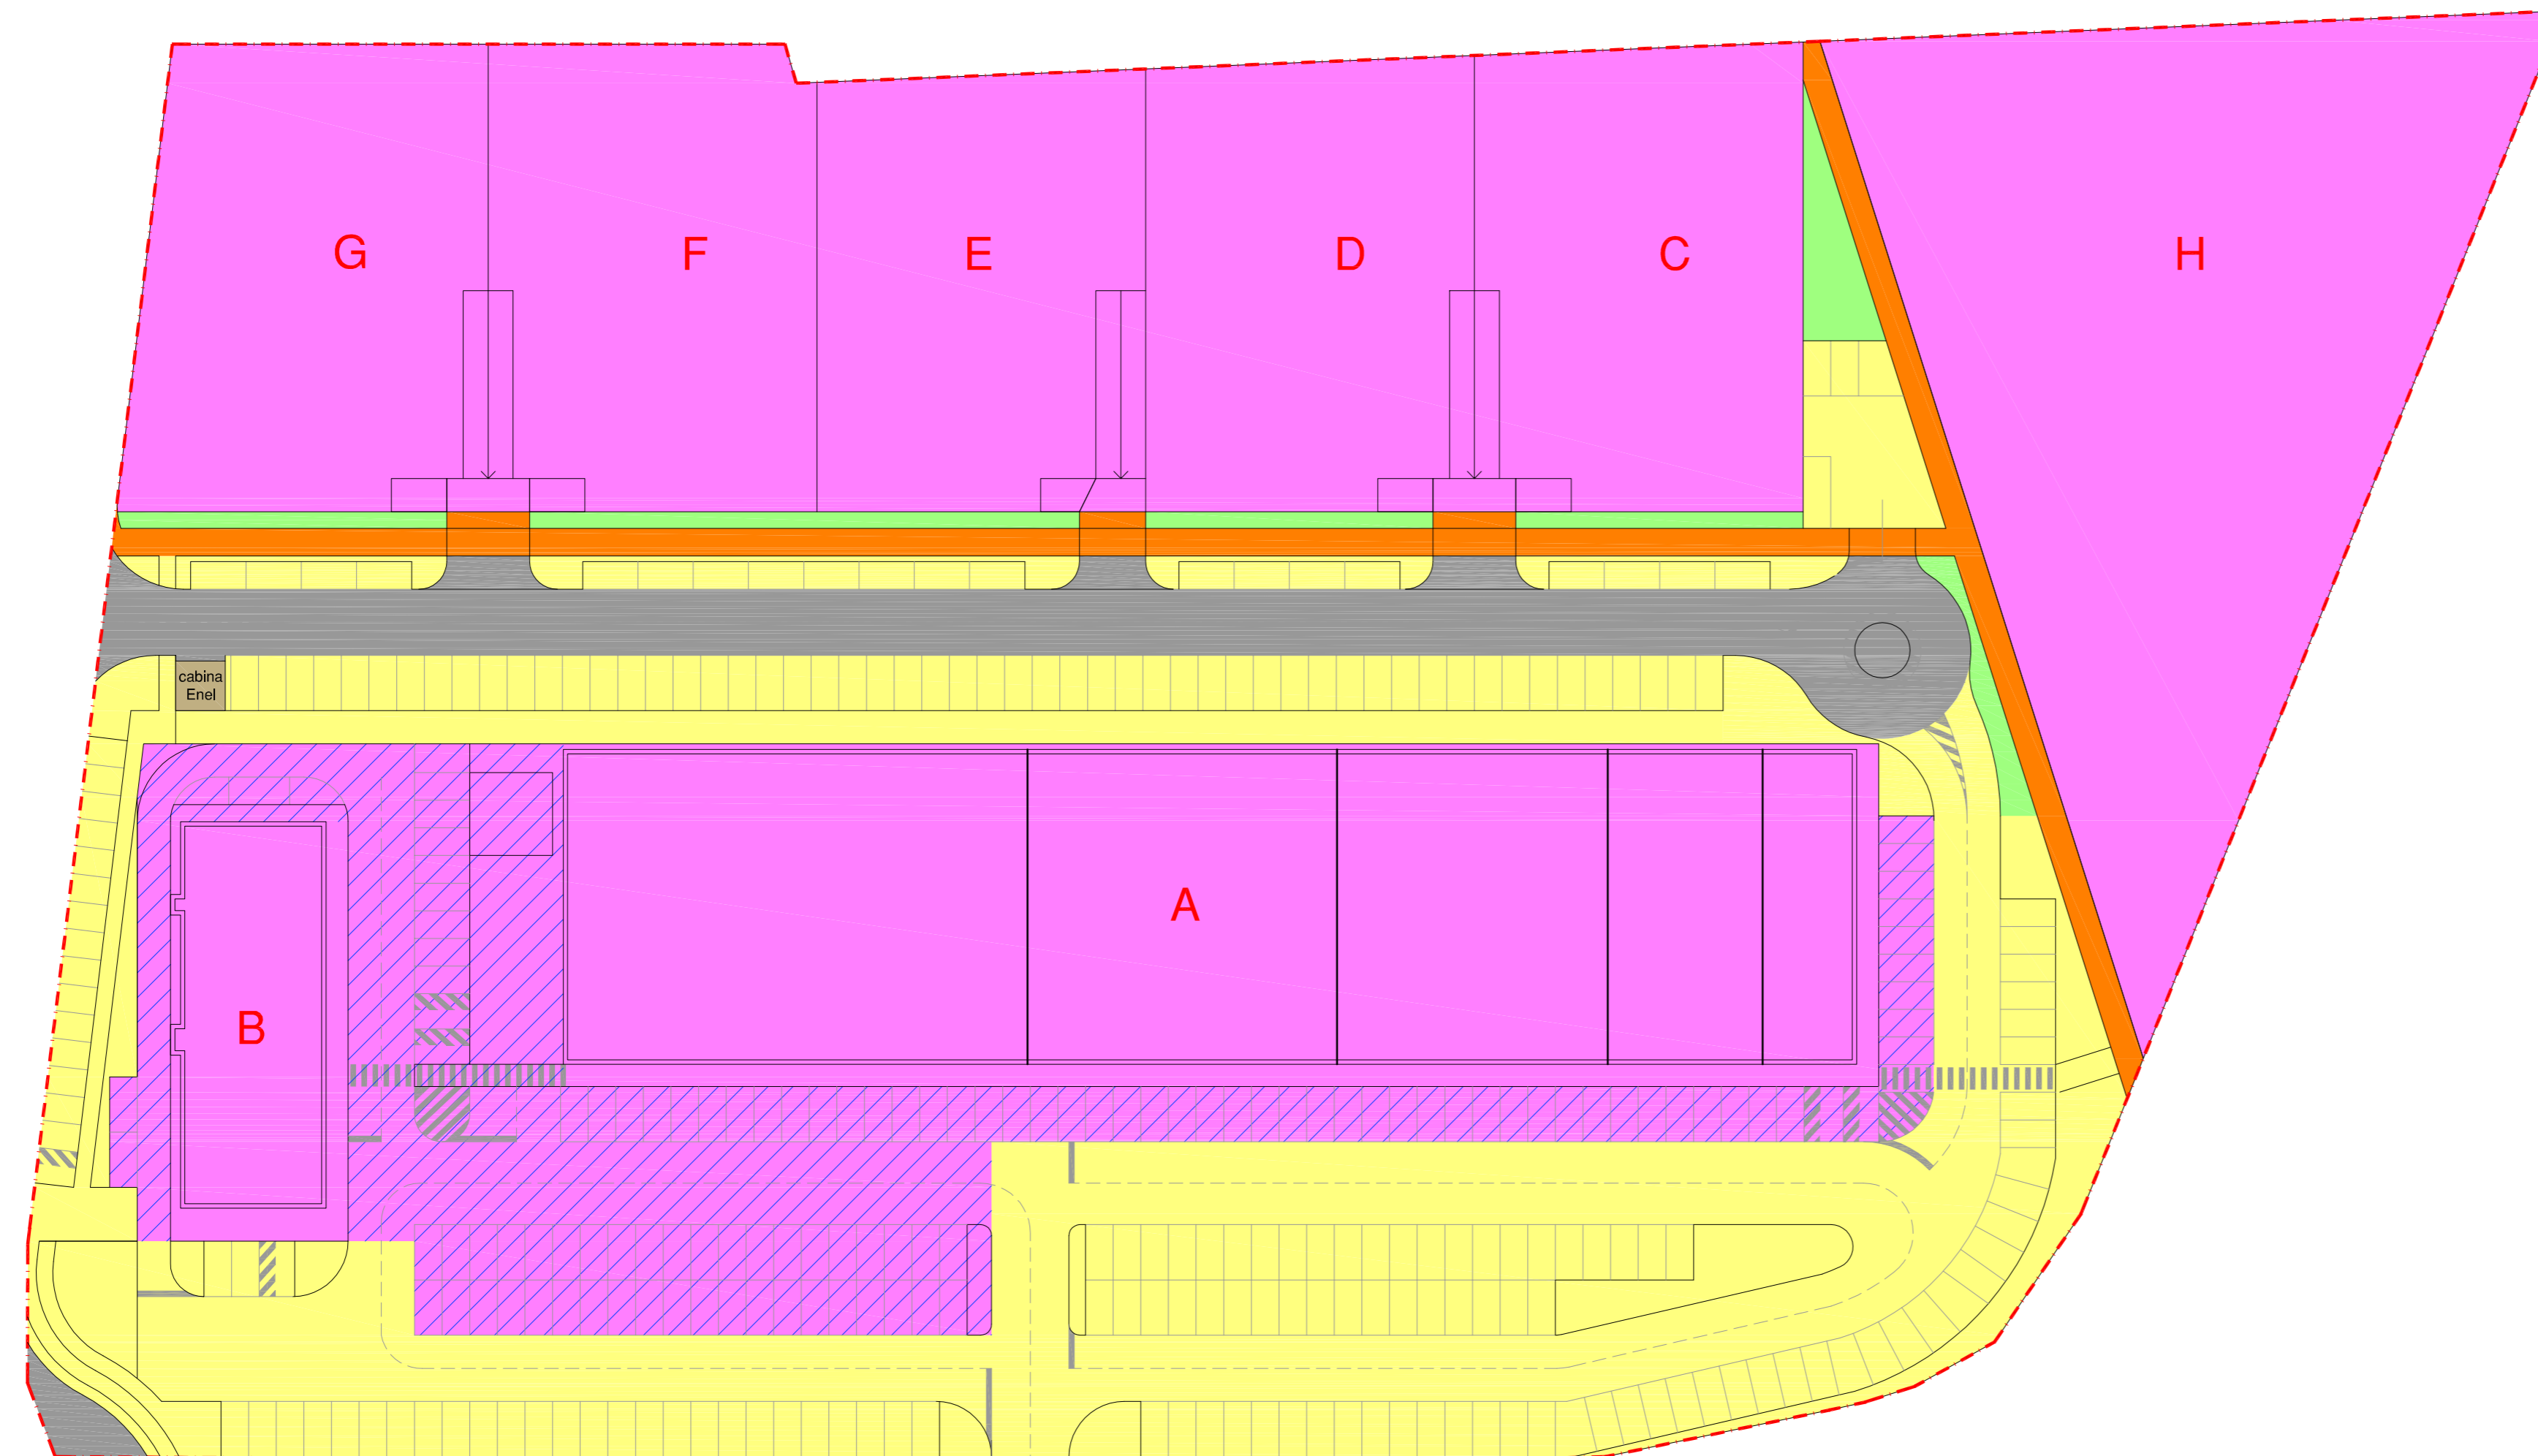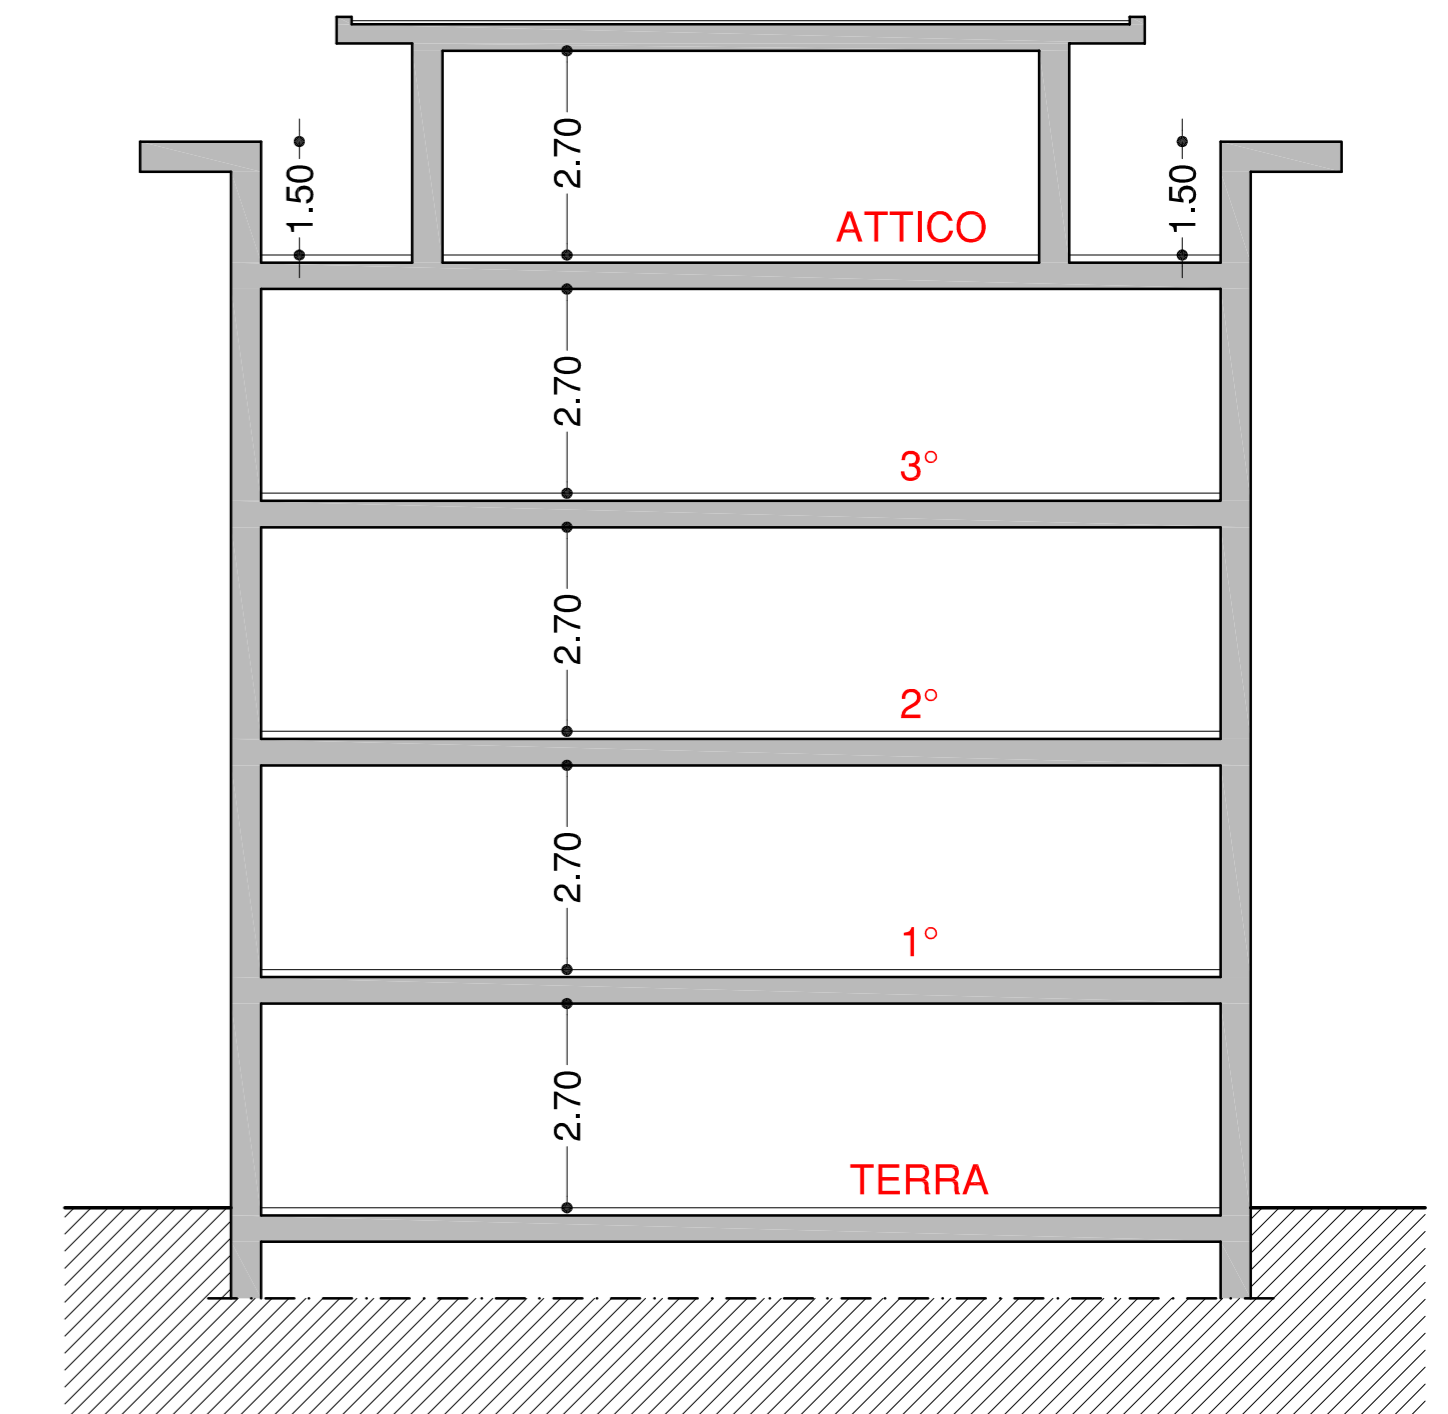

PLANIMETRIA STANDARDS - scala 1:500

OGGETTO: AMBITO EX-FRETTE AREA DI TRASFORMAZIONE P1 - 1 S.P. Nuova Tronca - Concorezzo (MB) P.I.I.	REVISIONE: 01 Prima emissione Modifica a norma delle Disposizioni della Soprintendenza	DATA: 11/08/2016 CD 02/07/2016 CD 02/07/2016 CD	REVISIONE: 01 Prima emissione Modifica a norma delle Disposizioni della Soprintendenza	DATA: 11/08/2016 CD 02/07/2016 CD 02/07/2016 CD	COMUNE DI: CONCOREZZO (MB)	COMMISSIONE: 007 2016 PD 02	PROPRIOETARIO: CONCOREZZO COSTRUZIONI s.r.l. L'AMMINISTRATORE UNICO	PROGETTISTA: EDILPALOSCO s.r.l. IL DIRETTORE TECNICO
	PROGETTO: PLANIMETRIA AREE STANDARDS scala: 1/500		PROGETTO: SEZIONE TIPO (Fabbricato residenziale) scala: 1/100		PROGETTO: PLANIMETRIA STANDARDS - scala 1:500		PROGETTO: SEZIONE TIPO (Fabbricato residenziale) - scala 1:100	