

Via Cristoforo Colombo

mapp. 58

mapp. 158

Via Amedeo di Savoia

mapp. 161


mapp. 229

Via Agrate

mapp. 113

VIA PAPA PIO X

INGRESSO CENTRO SPORTIVO

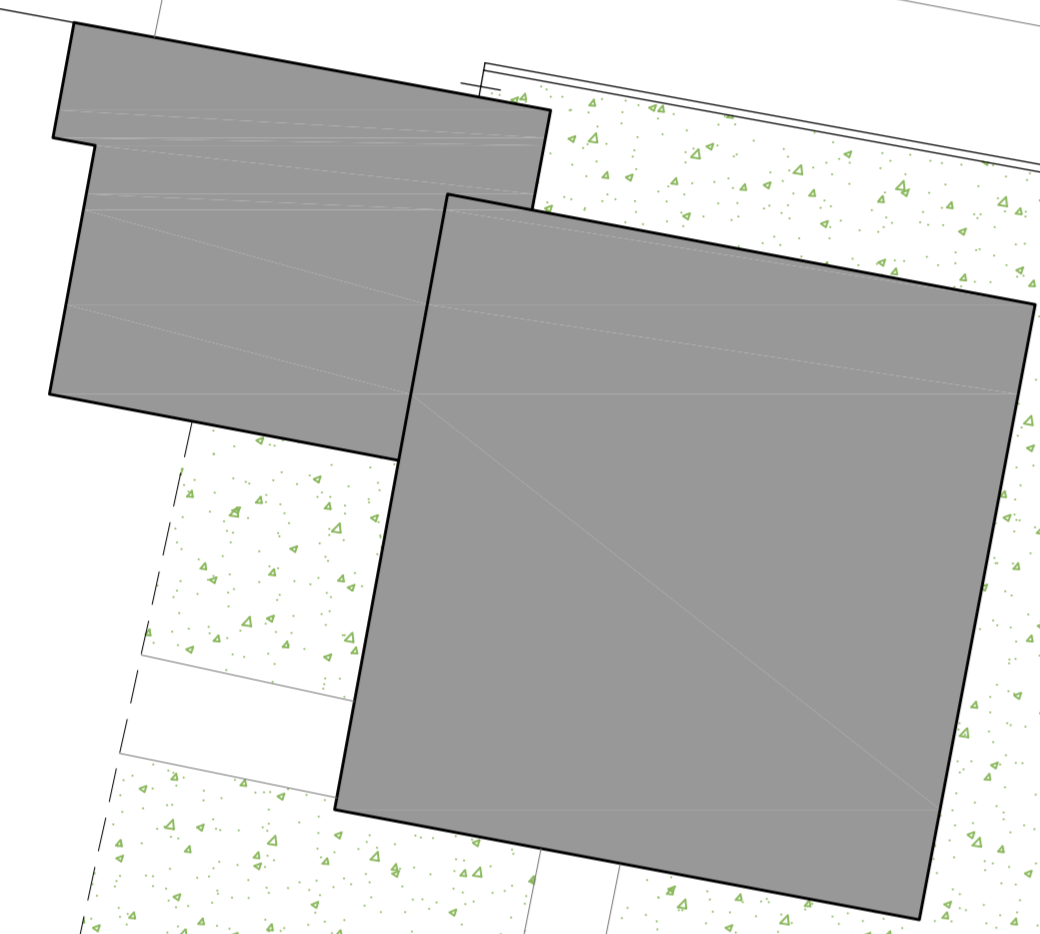

mapp. 111

camminamento esistente

SPOGLIATOI CENTRO SPORTIVO COMUNALE

campo sportivo


mapp. 114

sentiero sterrato

### PLANIMETRIA GENERALE 1:200

Legenda

- area intervento: mq 3'368
- verde
- verde con recinzione da demolire
- asfalto
- sterrato
- quote/punti da rilievo
- quote in base ad aerofotogrammetrico

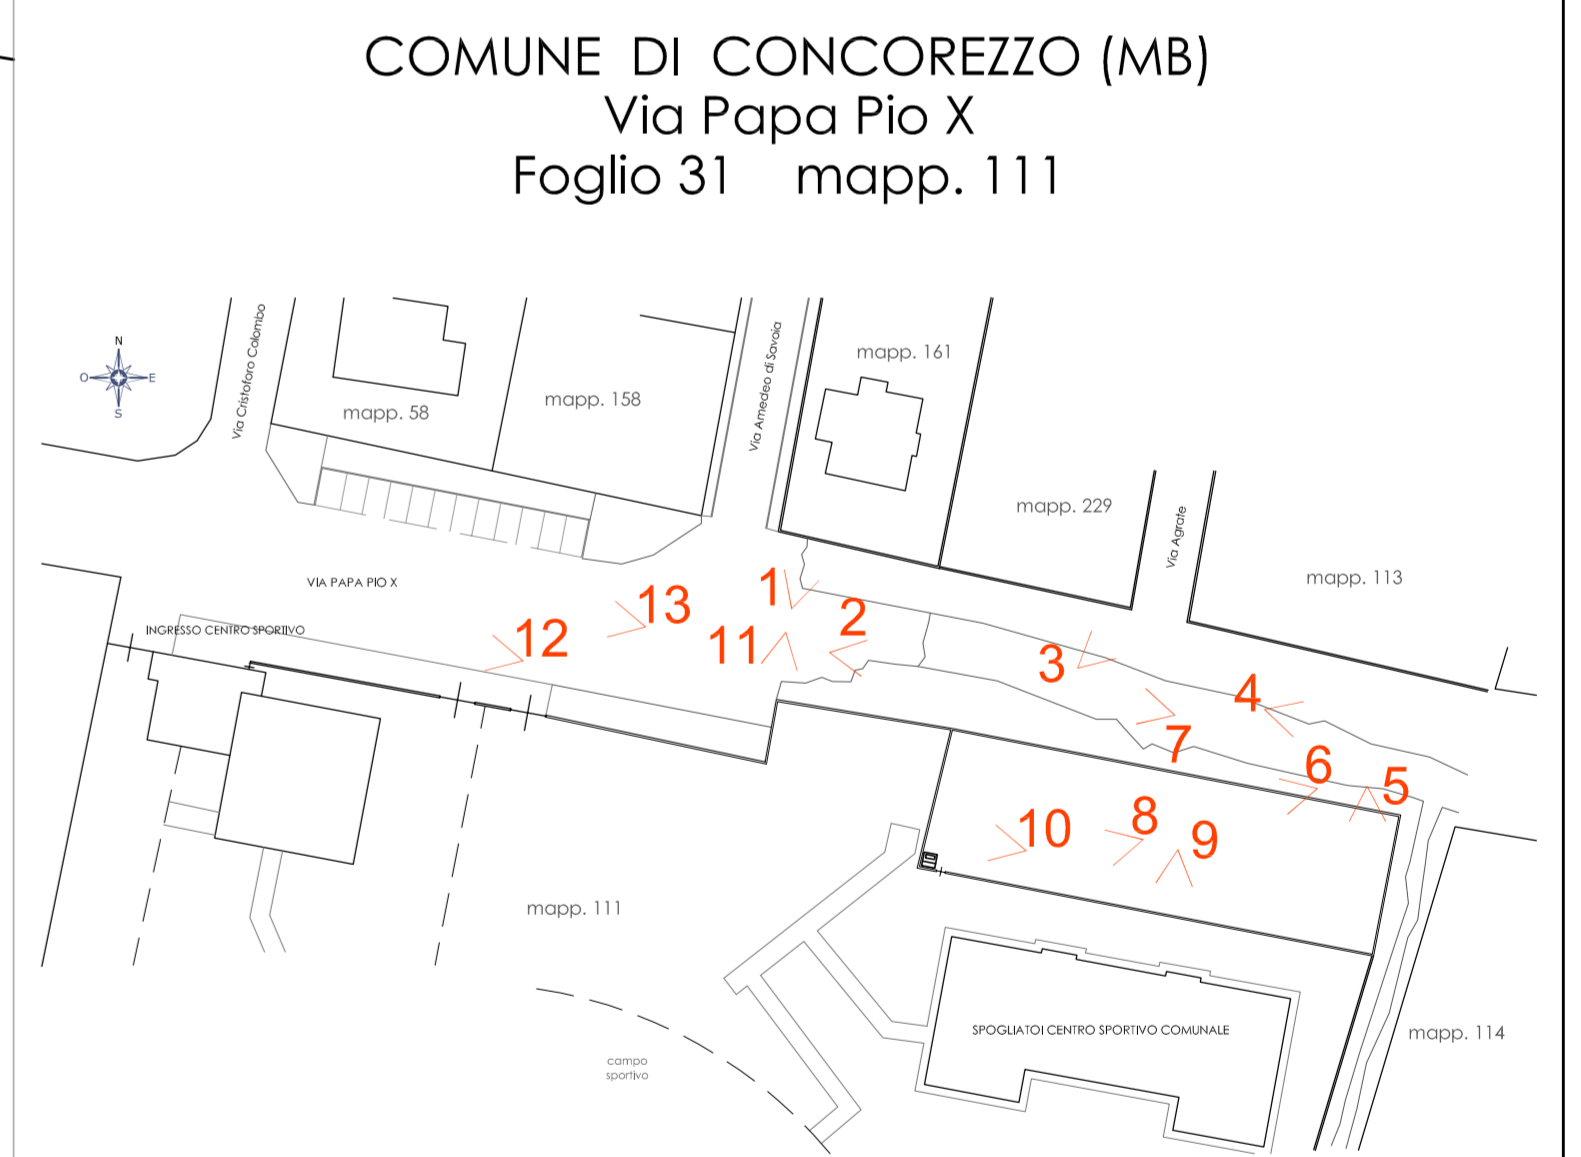

02	02.04.2014	MODIFICA COME DA RICHIESTA GIUNTA COMUNALE CONFERMATI IL 02.04.2014			
01					
AGG.	DATA	REVISIONE	DIS.	VERF.	APP.
COMPETENTE					
Impresa Edile Bertolazzi srl		Redaelli Costruzioni spa			
PROGETTISTA		DIREZIONE LAVORI		IMPRESA APPALTRICE	
PROGETTO					
Formazione di Parcheggio Pubblico area Centro Sportivo Comunale					
Via Papa Pio X - Convenzione PII - Comparto 8					
TITOLO DISCIPLINARE					
Rilievo celimeretrico/altimetrico - Documentazione fotografica					
RESP. COMMESSA	ARCH. E.V.	PROG. N°	1673	DESIGNO N°	14.002
VERIFICATO	ARCH. E.V.	TIPLOGIA	COMUNALE	VERSIONE N°	DEFINITIVO
DESEGNATO	F.C.	DATA	05.03.2014	SCALA	1:200