



sezione A-A scala 1:500

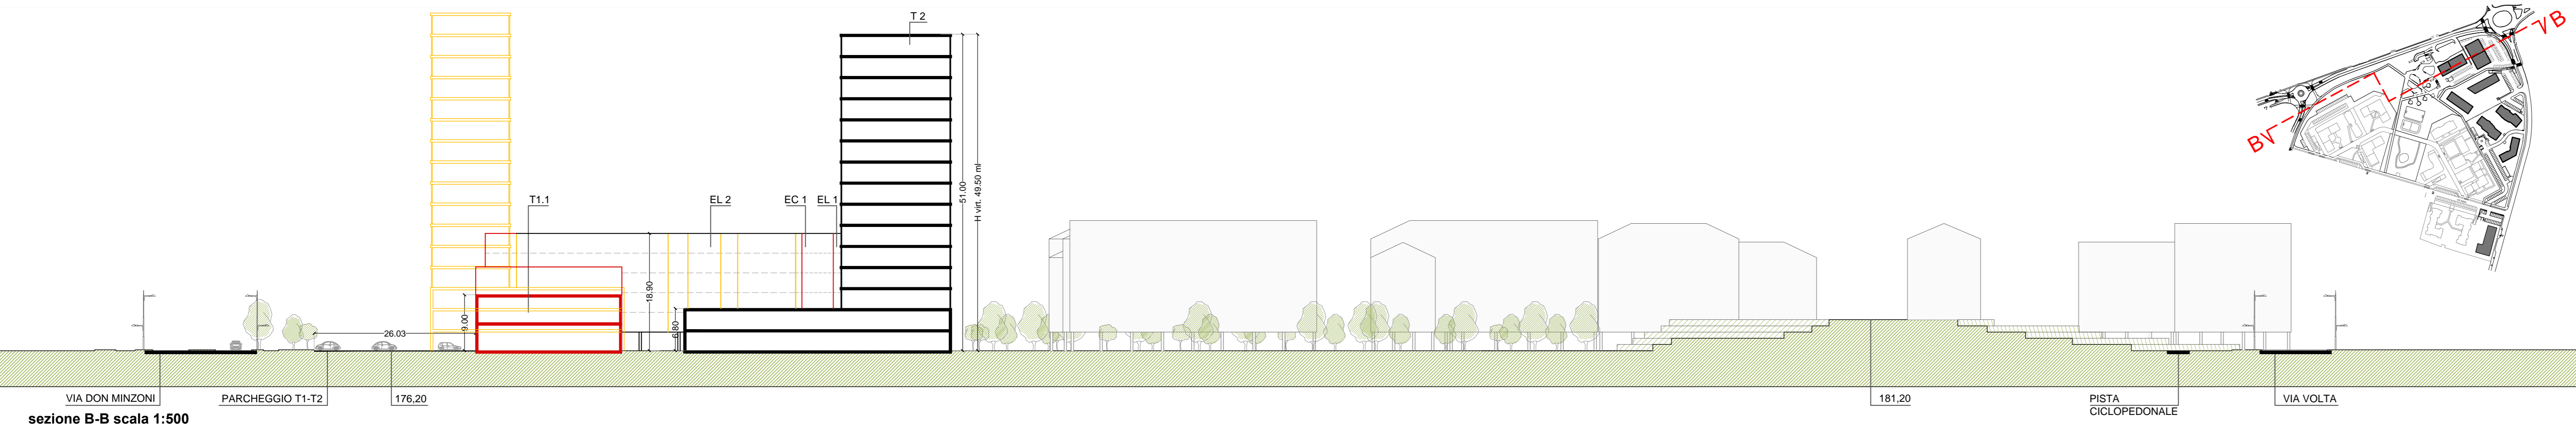

sezione B-B scala 1:500

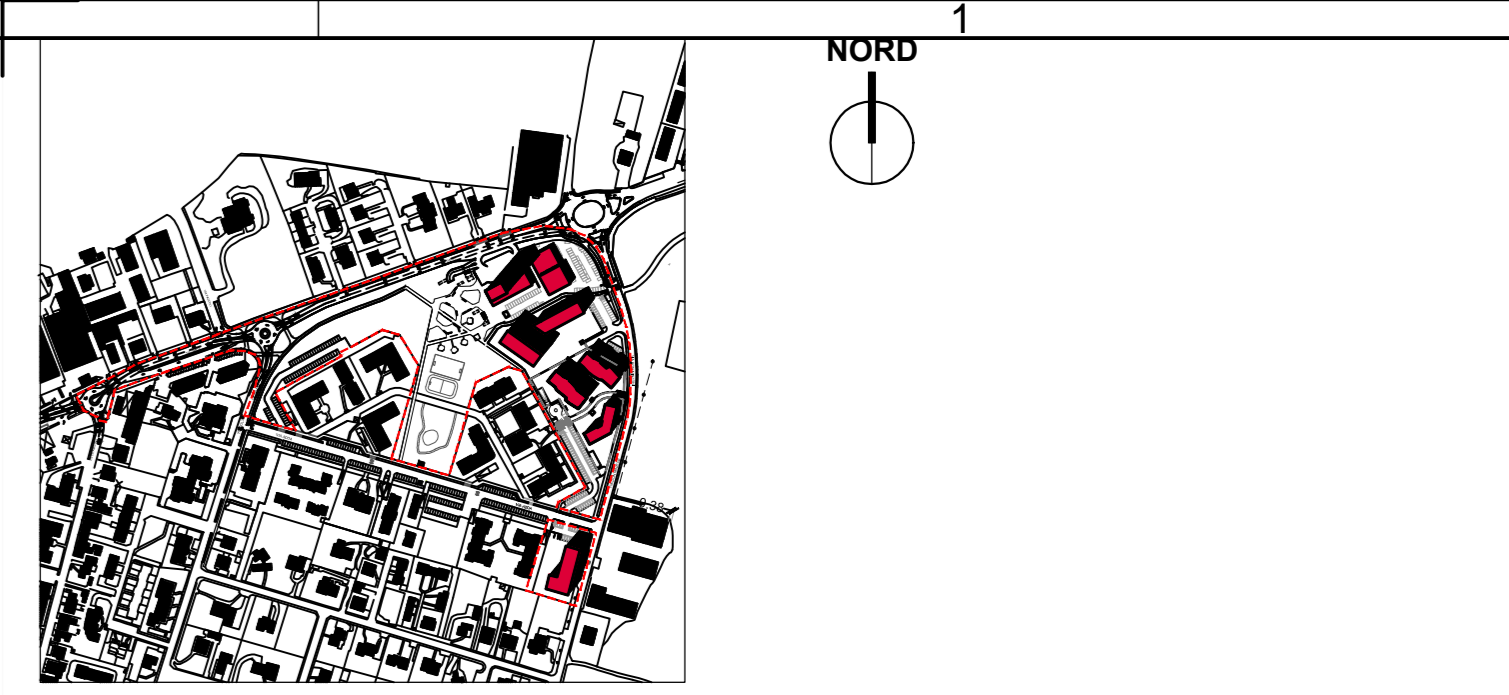

committente
Impresa edile Bertolazzi srl
Redaelli costruzioni spa

progettista
arch. Federico Pella

3	2	1	aggiornamenti: riduzione Slp edificio EL2 ed aumento Slp edificio T1.1	30.08.17	vv	mr	PE
revisione	data	redatta	controllata	approvata			

J+S ARCHITECTURE & ENGINEERING

J+S srl
via Brodolini 29 - 20863 Concorezzo (MB) Italia
telefono 039.68.86.381 - fax 039.68.86.380
info@jplus.it www.jplus.it

committente	Impresa edile Bertolazzi srl Redaelli costruzioni spa	ubicazione del progetto	Concorezzo (MB)	scala	1:500		
data	22.05.2017	redatto	NP	controllato	mr	approvato	PE

Programma integrato di intervento Comparto 8

Variante 4
tavola
55-16-c

VISTE PROSPETTICHE E PROFILI ALTIMETRICI DI PROGETTO: SEZIONI A-A, B-B

4.3a
COMPARATIVO