


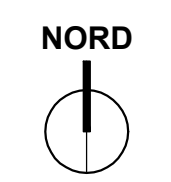


- LEGENDA**
- PII Comparto 8 - data 24.06.2008
 - PII comparto 8, variante 4 - data 22.05.2017
 - perimetro PII
 - realizzazione nuovo parco pubblico :
 - movimentazione terra
 - realizzazione di tappeto erboso
 - nuova piantumazione
 - impianto di irrigazione
 - pavimentazione pedonale
 - completa di smaltimento acque
 - impianto di illuminazione
 - panchine
 - fontana
 - riqualificazione parco :
 - realizzazione collina erbosa a verde
 - area a giochi
 - pista di atletica
 - rigenerazione tappeti erbosi
 - integrazione piantumazione
 - impianto di illuminazione
 - panchine



committente
 Impresa edile Bertolazzi srl
 Redaelli costruzioni spa

progettista
 arch. Federico Pella

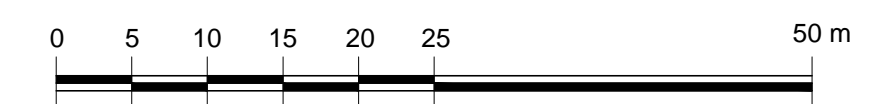

3					
2	1 aggiornamenti: riduzione Slp edificio EL2 ed aumento Slp edificio T1.1	30.08.17	vv	mr	PE
1	revisione	data	redatta	controllata	approvata
				J+S s.r.l. via Brodolini 29 - 20863 Concorezzo (MB) Italia telefono 039.68.86.381 - fax 039.68.86.380 info@jplus.it www.jplus.it	
committente Impresa edile Bertolazzi srl Redaelli costruzioni spa		ubicazione del progetto Concorezzo (MB)		scala 1:500	
Programma integrato di intervento Comparto 8		redatto NP mr		approvato mr PE	
Variante 4		commessa 55-16-c		numero tavola 5.4a	
tavola OPERE DI URBANIZZAZIONE SECONDARIE STATO COMPARATIVO		5.4a COMPARATIVO			