


**1^ VARIANTE
ALLA CONVENZIONE DEL 18.12.2009 REP. N. 2183
PER L'ATTUAZIONE DEL P.L. DENOMINATO COMPARTO 6
NEL COMUNE DI CONCOREZZO**

ALLEGATO 5

AREA A VIABILITA' DA RIACQUISIRE PER NUOVI PARCHEGGI PRIVATI

strada provinciale Milano-Imbersago

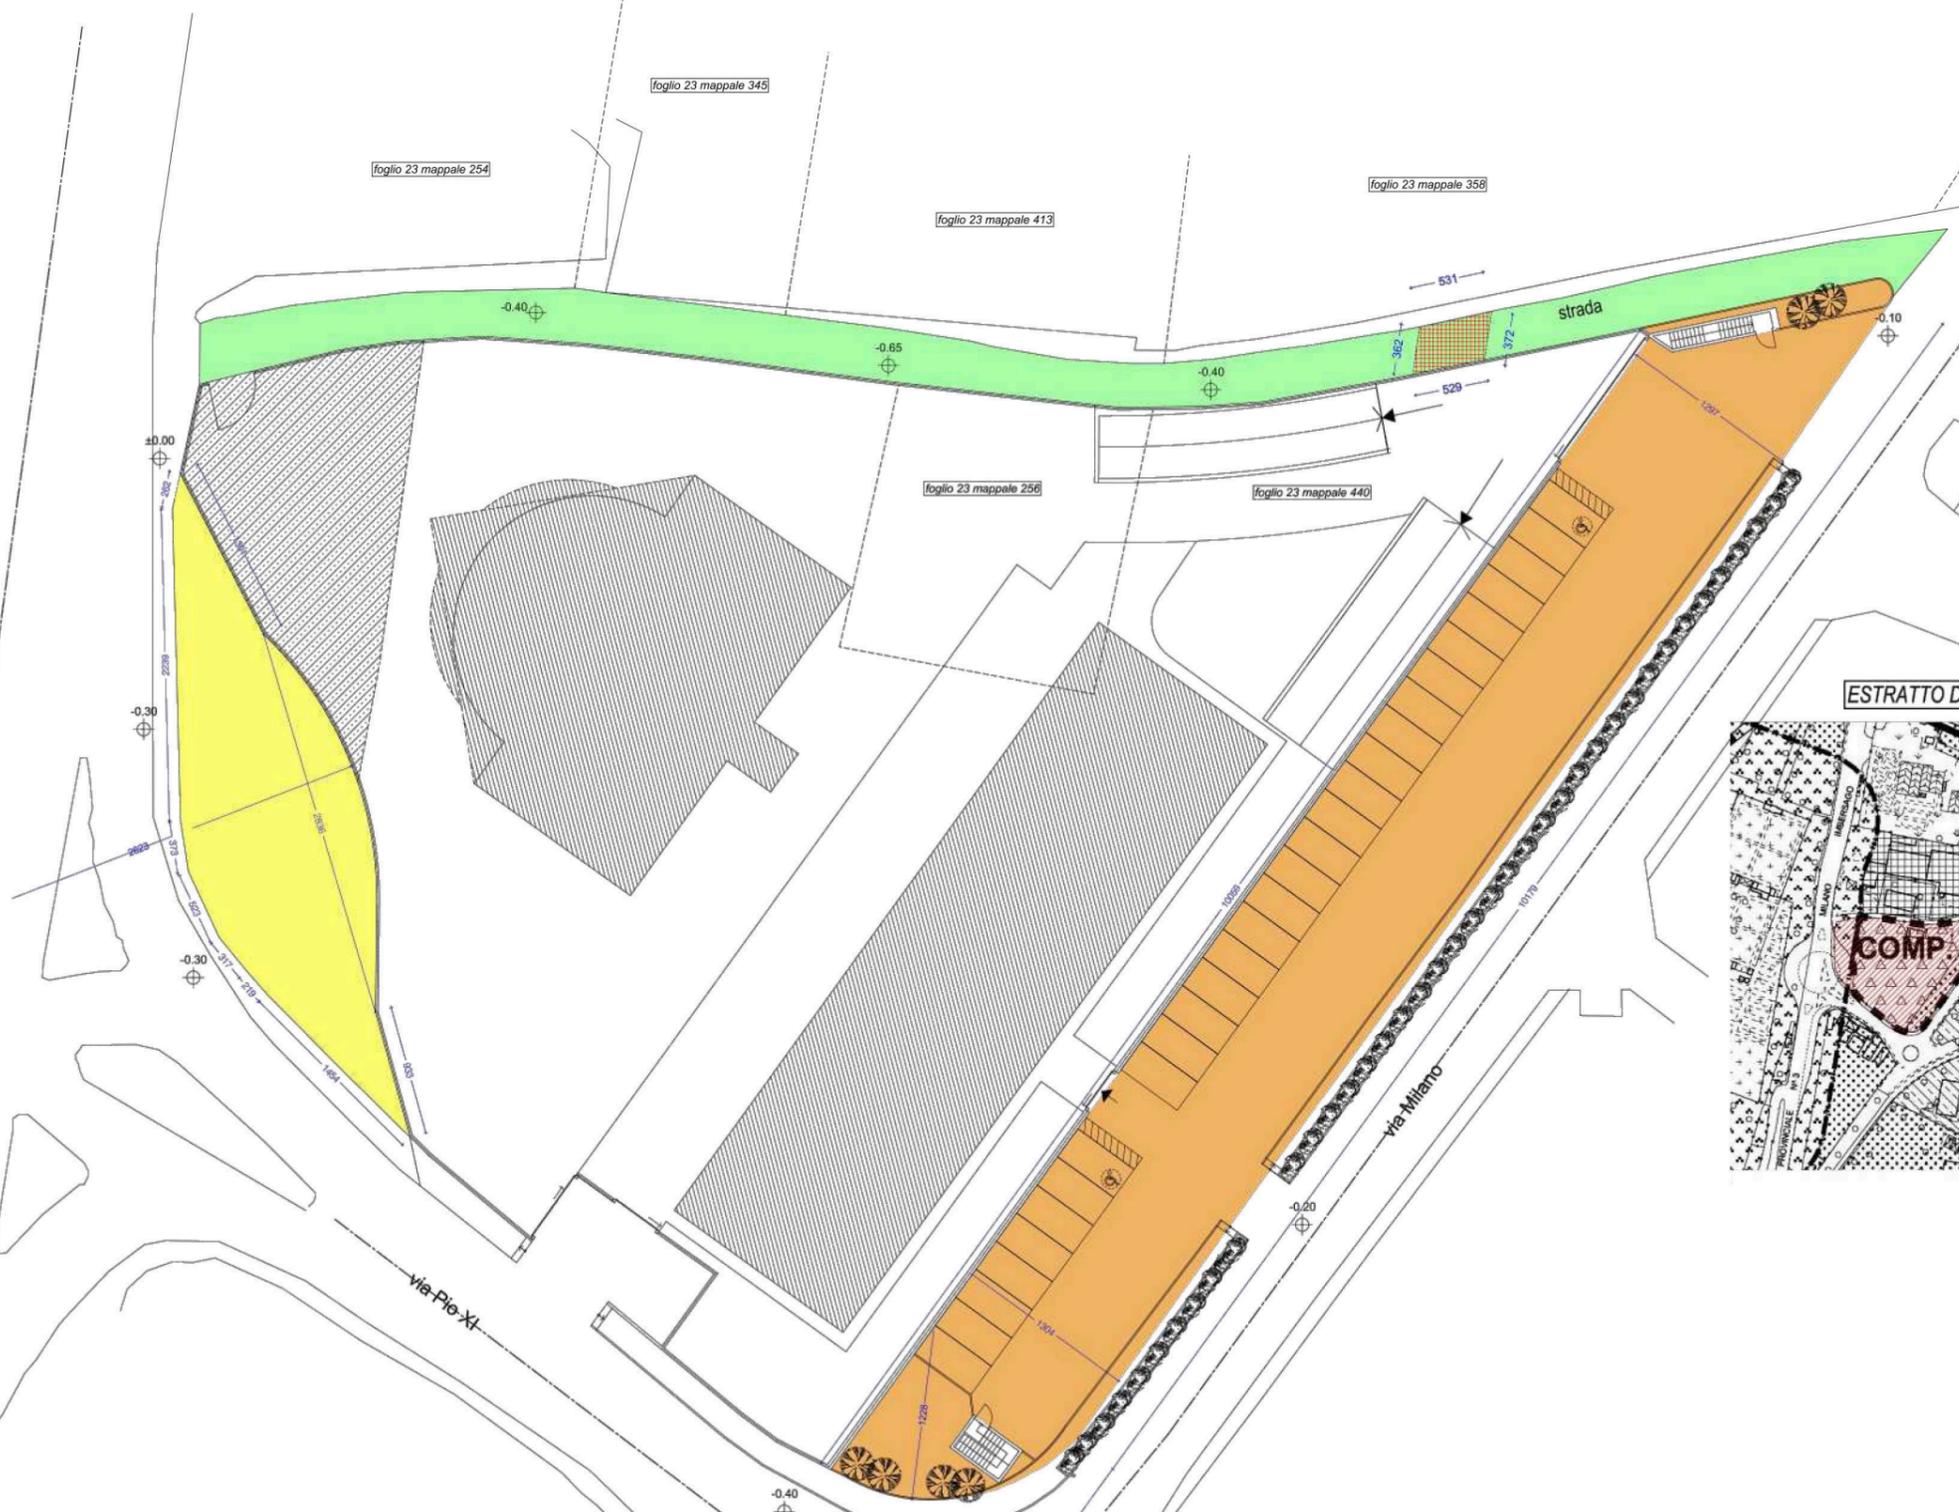

AREE IN CESSIONE

	area a standards mq 1.343,39
	area futuro ampliamento sede stradale mq 370,78
	strada esistente
	area soggetta a servitù di diritto di passo carraio e pedonale nel sottosuolo
	fascia di rispetto cimiteriale



PLANIMETRIA - Aree in cessione - R 1:200

ALLEGATO 5
ALLA 1^a VARIANTE ALLA CONVENZIONE

AREA A VIABILITA' DA RIACQUISIRE PER NUOVI PARCHEGGI PRIVATI