



**LEGENDA SORGENTI LUMINOSE**

TIPOLOGIA SORGENTE LUMINOSA	TIPOLOGIA COMPLESSO ILLUMINANTE	TIPOLOGIA COMPLESSO ILLUMINANTE
VAPORI DI MERCURIO	SOCCO A BASSA PRESSIONE	INCANDESCENZA
AD ALZOBINI	SOCCO AD ALTA PRESSIONE	ALCANTARI METALLICI
LED	FLUORESCENTE	SORGENTE NON RELEVANTE

**LEGENDA COMPLESSI ILLUMINANTI**


TIPOLOGIA	DESCRIZIONE
[Icona]	ARMATURA STRADALE SU PALO
[Icona]	ARMATURA STRADALE SU SERRACCO A PARETE O SU PALO DI PROPRIETA' ENEL S.p.A.
[Icona]	APPARECCHIO DECORATIVO SU PALO
[Icona]	APPARECCHIO DECORATIVO SU MENSOLA A PARETE
[Icona]	APPARECCHIO DECORATIVO IN STILE SU PALO DECORATIVO
[Icona]	APPARECCHIO DECORATIVO IN STILE SU MENSOLA DECORATIVA A PARETE
[Icona]	LANTERNA IN STILE SU PALO DECORATIVO
[Icona]	LANTERNA IN STILE SU MENSOLA DECORATIVA A PARETE
[Icona]	APPARECCHIO DI ARREDO URBANO SU PALO
[Icona]	APPARECCHIO DI ARREDO URBANO SU MENSOLA A PARETE
[Icona]	SOSPENSIONE SU TESATA
[Icona]	TORRE FARO
[Icona]	INSEGNA LUMINOSA CON SUPERFICIE ILLUMINATA MAGGIORE 6 m²
[Icona]	APPARECCHIO LINEARE
[Icona]	PROIETTORE PER ILLUMINAZIONE ARTISTICA SU PALO
[Icona]	PROIETTORE PER ILLUMINAZIONE ARTISTICA SU BRACCIO
[Icona]	PROIETTORE PER ILLUMINAZIONE FUNZIONALE INSTALLATO IN POSIZIONE SOTTOGRONDA
[Icona]	PROIETTORE PER ILLUMINAZIONE FUNZIONALE DI STRADE E GRANDI AREE INSTALLATO SU PALO
[Icona]	PROIETTORE PER ILLUMINAZIONE FUNZIONALE DI STRADE E GRANDI AREE INSTALLATO SU SOSTEGNO A PARETE
[Icona]	BOLLARO / PALETTE SEGNALETICO
[Icona]	APPARECCHIO INCASSATO A TERRA O A PARETE
[Icona]	APPARECCHIO DI ILLUMINAZIONE A PLAFONE O A PARETE INTERNALIZZATO
[Icona]	APPARECCHIO A SOSPENSIONE INTERNALIZZATO
[Icona]	APPARECCHIO DI ILLUMINAZIONE A PLAFONE O A PARETE
[Icona]	QUADRO ELETTRICO DI COMANDO
[Icona]	SEGNALE LUMINOSO DI ATTRAVERSAMENTO PEDONALE

**LEGENDA INFORMAZIONI DEL COMPLESSO ILLUMINANTE**

TIPOLOGIA COMPLESSO ILLUMINANTE  
 - APPARECCHI DI ILLUMINAZIONE  
 QUADRO ELETTRICO DI RIFERIMENTO  
 CODICE DEL COMPLESSO ILLUMINANTE \*  
 PRESENZA DI LINEA ELETTRICA PER ILLUMINAZIONE PUBBLICA PROMISCUA CON LINEA ELETTRICA DI ENEL DISTRIBUZIONE

NUMERO - APPARECCHI DI ILLUMINAZIONE  
 CODICE TIPO DI APPARECCHIO DI ILLUMINAZIONE (V. ALLEGATO B "ABACO DEGLI APPARECCHI DI ILLUMINAZIONE-CENSIMENTO")

\*ove presente la lettera C davanti al codice trattasi di complesso illuminante di proprietà comunale;  
 ove presente la lettera P davanti al codice trattasi di complesso illuminante di proprietà privata;  
 ove presente la lettera E davanti al codice trattasi di complesso illuminante di proprietà Enel Sole  
 Rifi. Allegati A e C

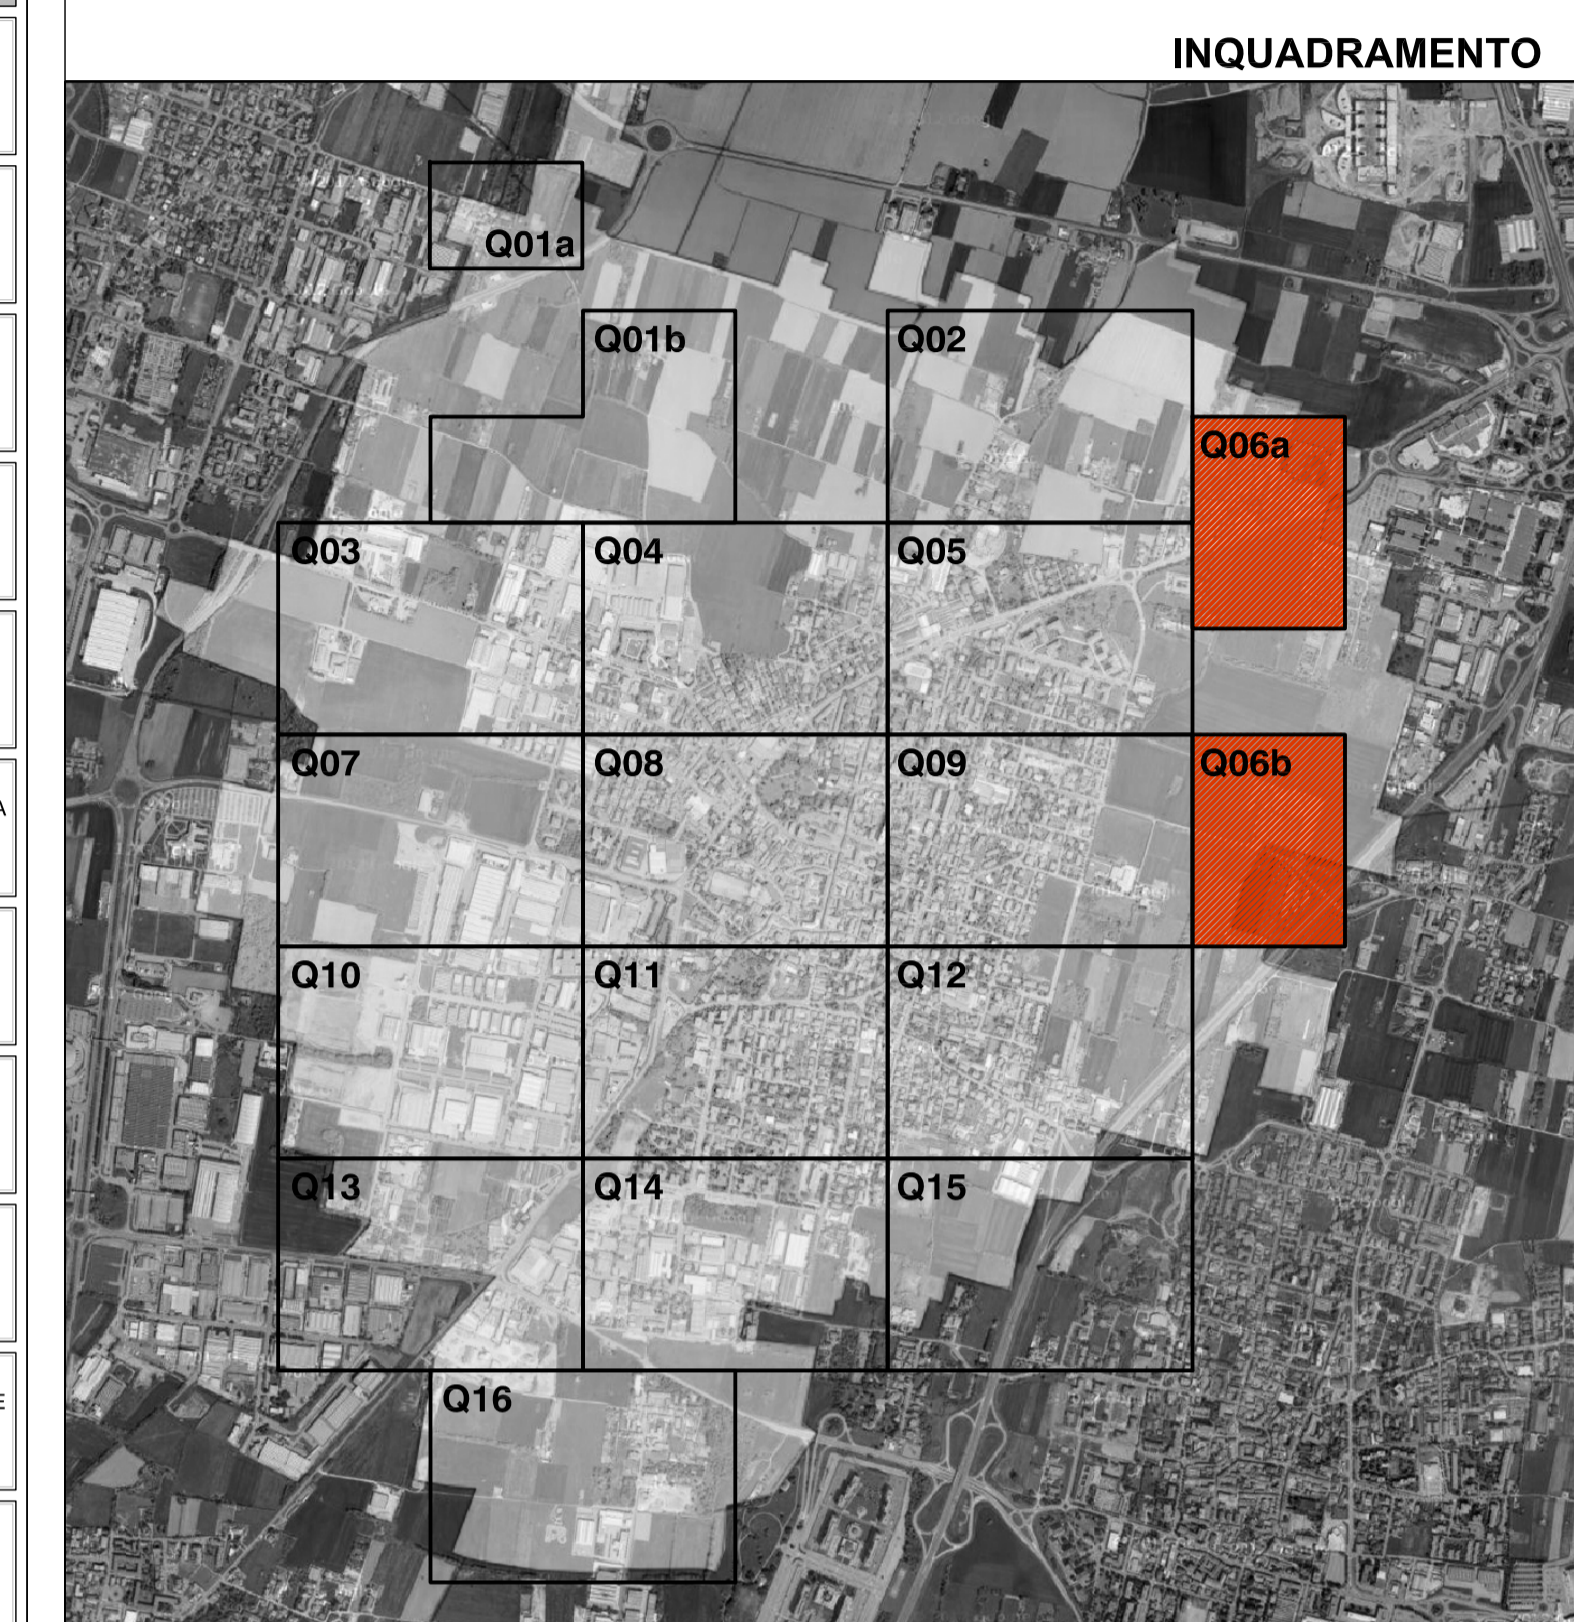

**PIANO DI ILLUMINAZIONE**  
 COMUNE DI CONCOREZZO (MB)

**CENSIMENTO PUNTUALE DEGLI IMPIANTI DI ILLUMINAZIONE PUBBLICA**

FORMATO: A1\* | TAVOLA N.: TAV.02.06 | QUADRO N.: Q06a, Q06b

SCALA: 1:1000 | DATA: Febbraio 2013

GMS ARCHITECTURE & ENGINEERING  
 di Ing. R. Guarella - arch. M. Montani - arch. M. Süss  
 p. I.V.A. 1265690153  
 sede legale: Via Boccaccio 15/A - 20123 Milano  
 sede operativa: Via Giuditta Pasta, 92 - 20161 Milano  
 TEL. 0245477642 FAX. 0245477710  
 www.studlogns.it

Il presente elaborato è opera dell'ingegnere e costituisce oggetto di diritto d'autore, tutelato dagli art.2375 e segg. C.C.-e dalla L.23/04/1941 N.963 e successive modifiche ed integrazioni. Ogni violazione (riproduzione dell'opera, anche parziale o in forma riassuntiva o per stralcio, imitazione, contraffazione, ecc.) sarà perseguita penalmente.