



Piano interrato

(scala 1.200)

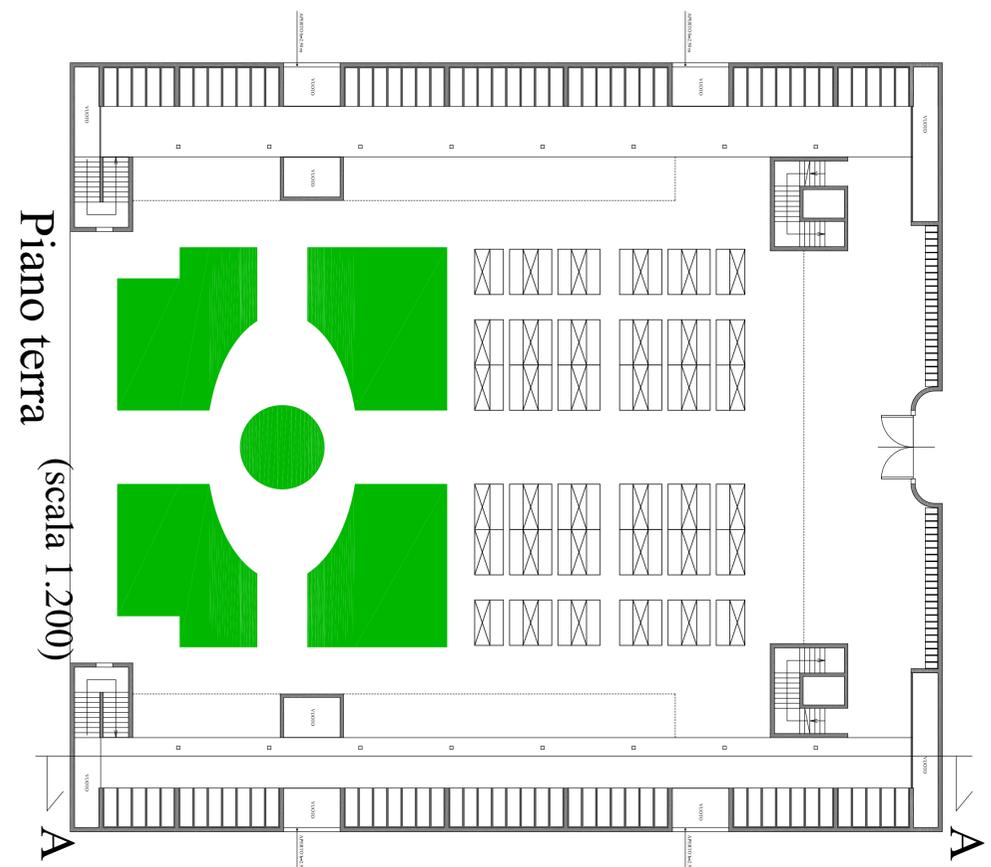

Piano terra


(scala 1.200)

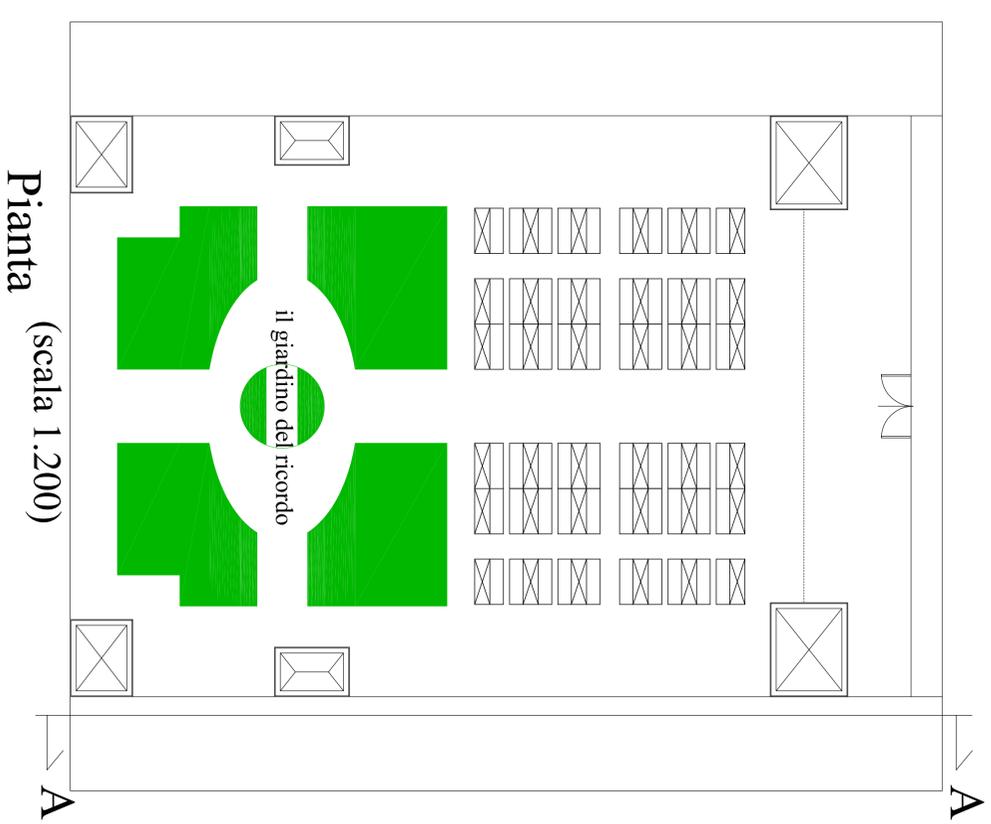

Pianta

(scala 1.200)

Sezione AA (scala 1.100)

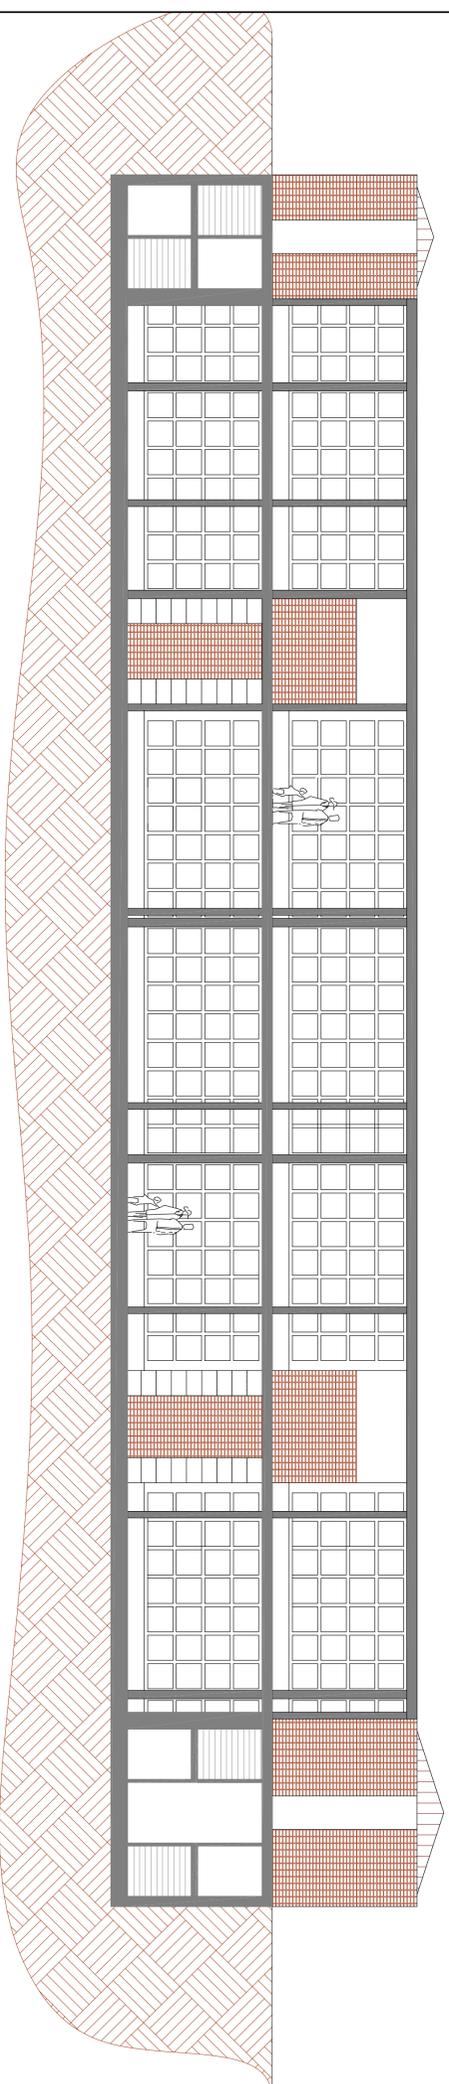

**Comune di Concesio**  
**Settore Urbanistica e Ambiente**  
 Servizio Urbanistica ed Edilizia Privata

Con la collaborazione del  
 Servizio Lavori Pubblici

Piazza della Focca, 2 (v.le)  
 tel. 039/628201  
 fax. 039/6440833  
www.comuneconcesio.com

Progetto: **Piano Regolatore cimiteriale**

Indirizzo: Via Rimembranze

Oggetto: Ampliamento: piante e prospetti

scatole: diverse

emissione: Novembre 2012

revisione: Marzo 2013 per: recepimento indicatori ASI

revisione: Ottobre 2015

Progetto: Arch. Marco Polletta  
 Arch. Maria Modali  
 Arch. Carlo A. Rossio  
 Manuela Cardascia