




**Valutazione Ambientale Strategica  
della Variante al Piano di Governo del Territorio  
del Comune di Concorezzo**

**Tavola 3  
Pressioni antropiche**

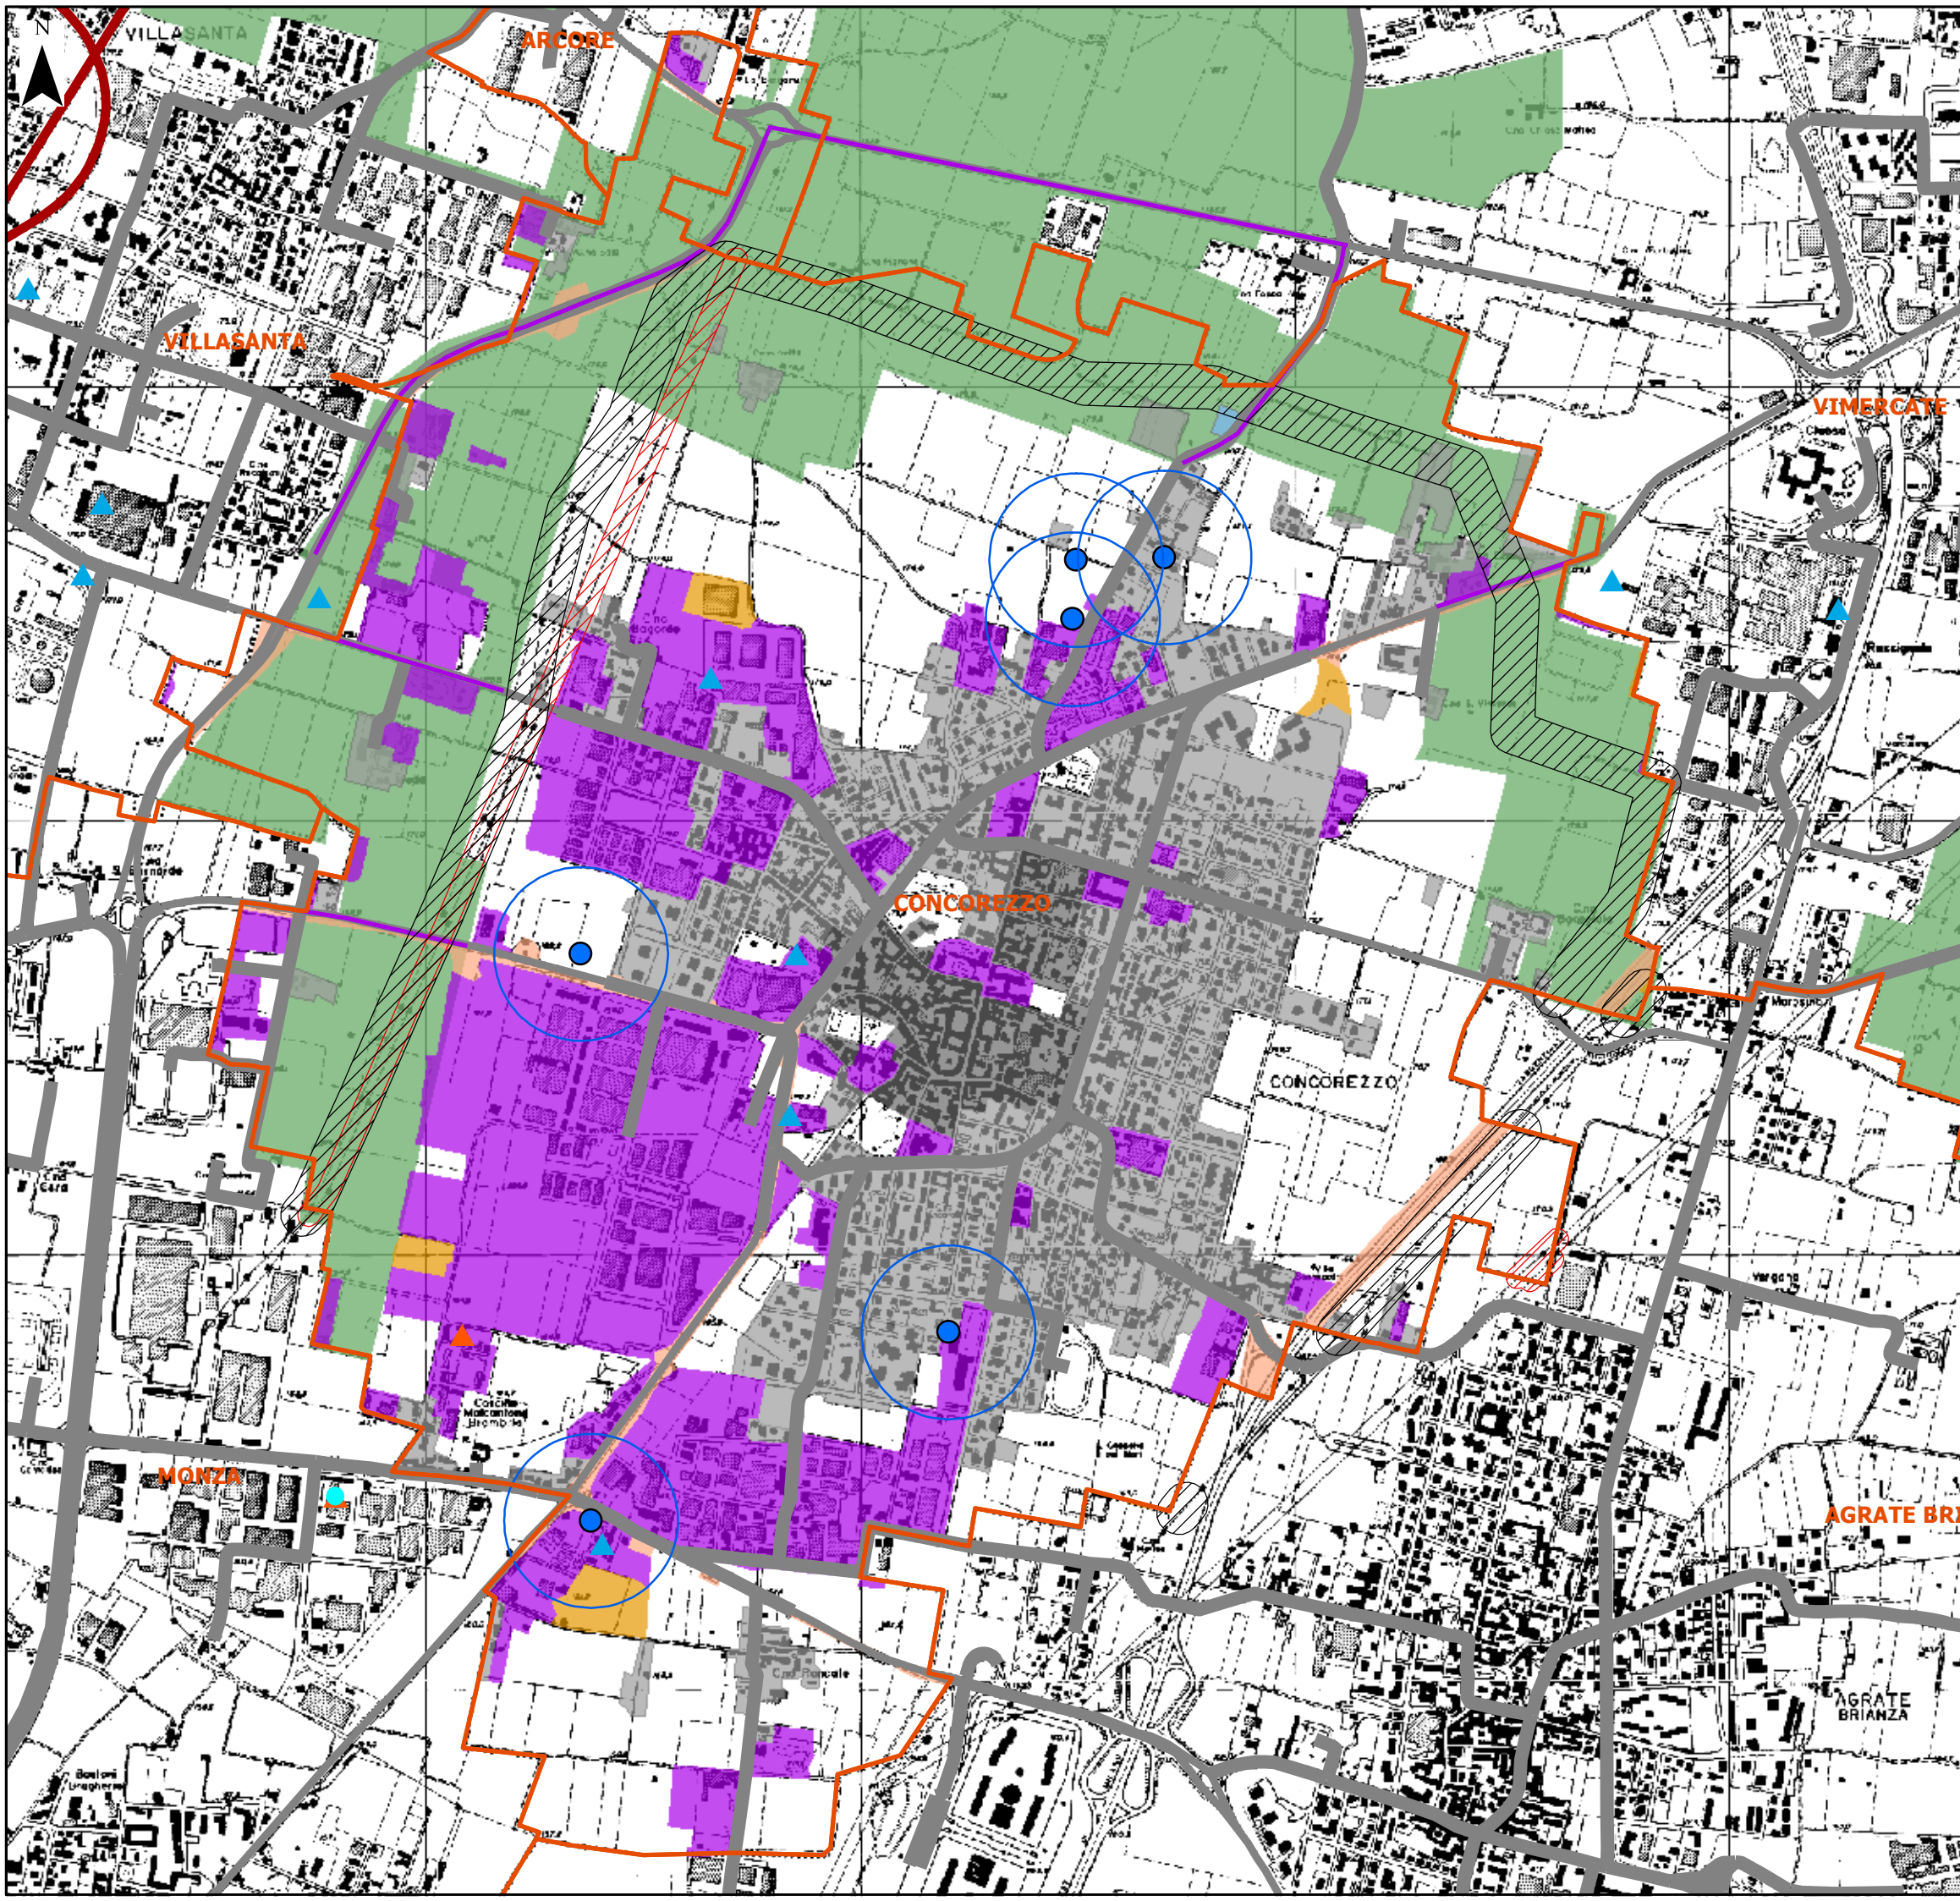

**Legenda**

- Confini comunali
- Rete ferroviaria
- Barriere (strade - frammentazione della rete ecologica)
- Strade principali
- Strade secondarie
- Pozzi ad uso idropotabile
- Fascia di rispetto pozzi ad uso idropotabile
- Fascia di rispetto elettrodotto alta tensione 25 m
- Fascia di rispetto elettrodotto alta tensione - 25 m

**Siti bonificati e contaminati**

- Bonificato
- Contaminato

**DUSAF**

- Tessuto urbano continuo
- Insediamento discontinuo
- Zone produttive e insediamenti di grandi impianti di servizi
- Reti stradali, ferroviarie e spazi accessori
- Discariche
- Cantieri
- PLIS della Cavallera

