


STRADE PERCORRIBILI DI COMPETENZA DEL COMUNE DI CONCOREZZO
Pali - veicoli per il trasporto dei pali per linee elettriche, telefoniche e di pubblica illuminazione.

-  Confini provinciale (con indicazione nome Province)
-  Confini comunali
-  Confini del centro abitato comunale ai sensi del Codice della Strada
-  Laghi
-  Sistema idrico principale
-  Aeroporti (simbolo)
-  Porti (simbolo)
-  Rete autostradale (doppia linea grigia)
-  Rete stradale (statale, regionale, provinciale, comunale principale) (linea grigia)
-  Rete ferroviaria
-  Poli di origine/destinazione TE (quadrato arancione)
-  Strade di competenza percorribili da veicoli per il trasporto dei pali per linee elettriche, telefoniche e di pubblica illuminazione (linea di colore rosso)

Limitazioni puntuali, con indicazione di inizio, fine, dimensione (lunghezza, luce libera, ampiezza, ...) e nominativo del soggetto proprietario del manufatto interferito (se diverso); le informazioni dovranno essere inserite in una tabella allegata alla cartografia. Nella cartografia e nella tabella dovranno essere indicati i progressivi numerici di riferimento (es. nel caso di più gallerie, le stesse verranno indicate in cartografia con 1,2,3,4...).

-  Interruzione/limitazione temporanea (simbolo semaforo)
-  Gallerie (punto di colore giallo)
-  Linee Aeree (punto di colore arancione)
-  Passaggio a livello (punto di colore viola)
-  Ponte/cavalcavia (punto di colore rosso)
-  Sottopasso (punto di colore azzurro)
-  Strettoia (punto di colore verde)

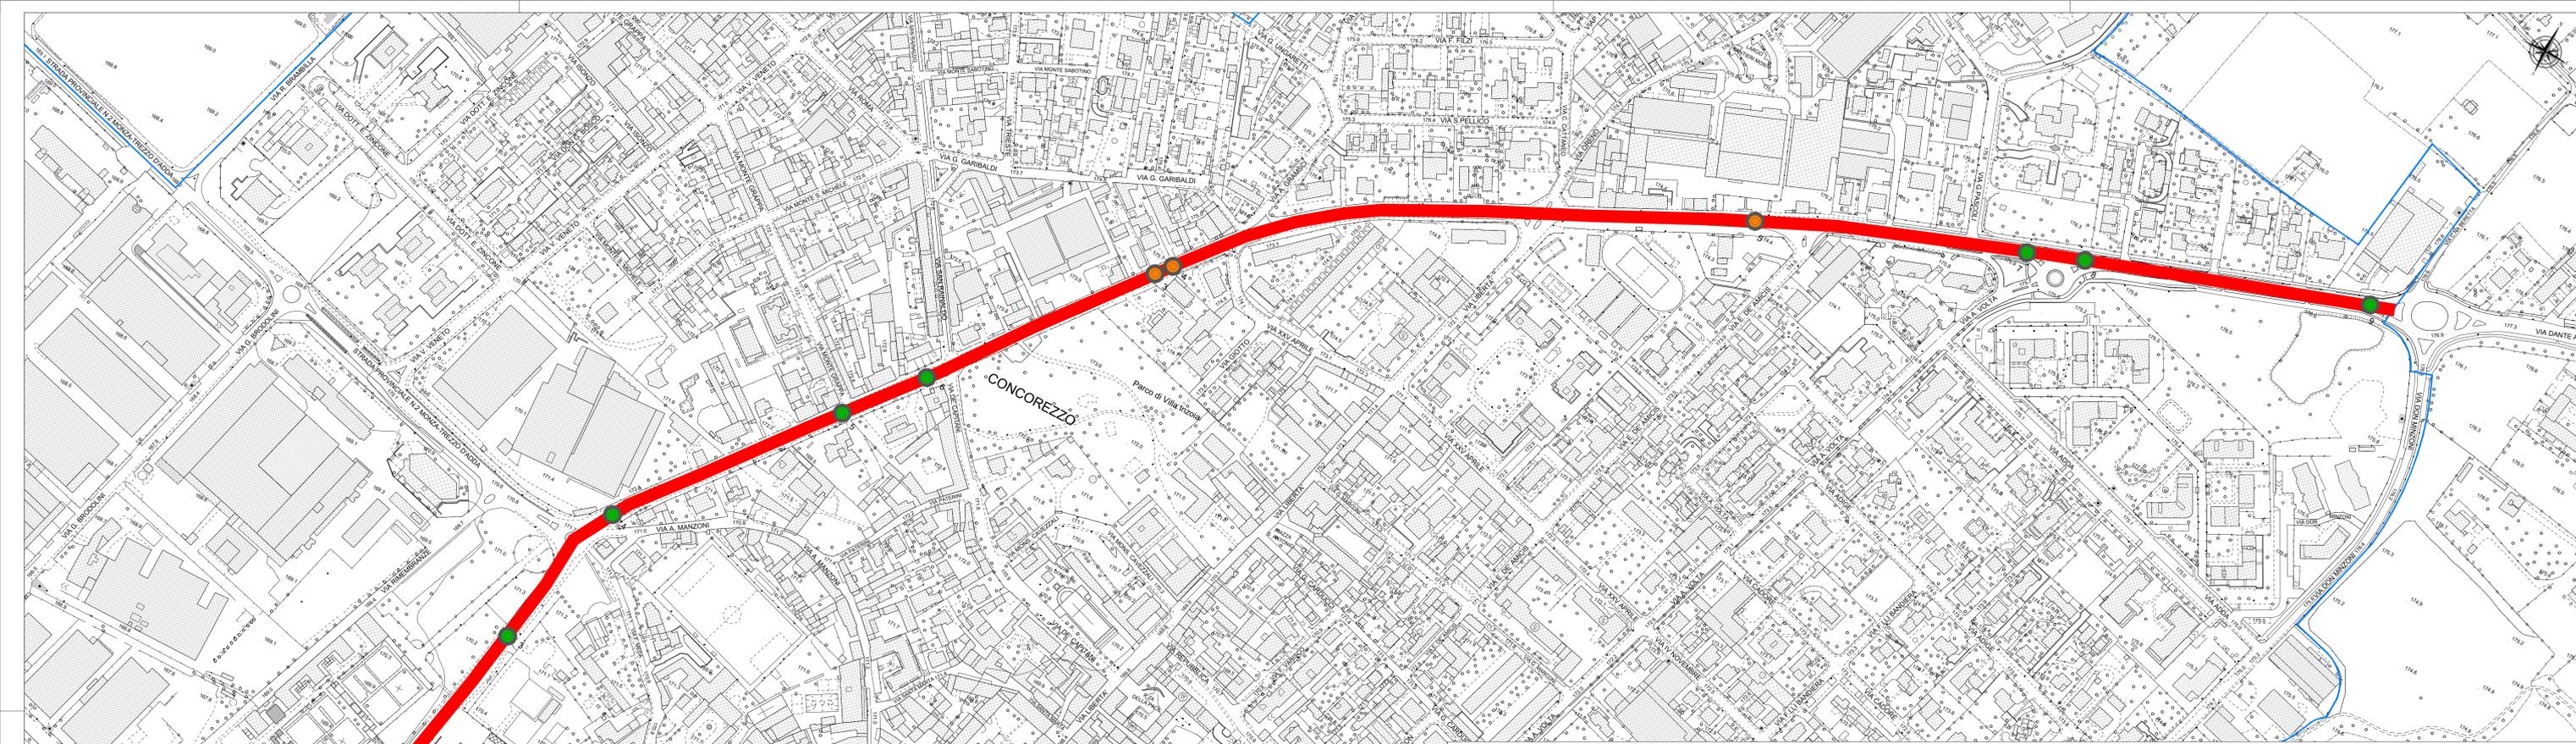

committente Comune di Concorezzo (MB) progettista ing. Matteo Stella

3	2	1	29/10/2020			
revisione			data	redatta	controllata	approvata

J+S s.r.l. via dei mestieri 13 - 20863 Concorezzo (MB) Italia
 telefono 039.68.86.381 - fax 039.68.86.380
 info@plus.it www.plus.it

Comune di Concorezzo (MB)	ubicazione del progetto Via Dante Alighieri Concorezzo (MB)	scala 1:2000
Cartografia degli itinerari percorribili per i veicoli eccezionali	redatto GA	data 29 ottobre 2020
Analisi transitabilità Via Dante Alighieri Concorezzo (MB)	controllato DG	approvato MS
	commessa	numero tavola 109-20

CARTOGRAFIA DEGLI ITINERARI PERCORRIBILI PER I VEICOLI ECCEZIONALI TIPOLOGIA F PALI

G.9