


Legenda

 Limiti amministrativi


Rete illuminazione pubblica

Stato di fatto al giugno 2020

- Rete Enel-Sole
- Rete comunale

Stato di progetto al gennaio 2021

- Riqualficazione degli impianti di illuminazione pubblica

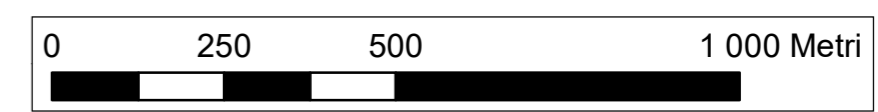

Committente:



COMUNE DI CONCOREZZO (MB)

Oggetto:

VARIANTE GENERALE AL PIANO DI GOVERNO
DEL TERRITORIO VIGENTE

AGGIORNAMENTO PUGSS
PIANO URBANO GENERALE SERVIZI SOTTOSUOLO

Commessa:

577-CN-PUGSS.cnp

File:

CNP-RF01-TAV6.mxd

Data:

Gennaio 2021

Elaborato Progettuale:

RETI DI ILLUMINAZIONE PUBBLICA

Scala 1:10.000

Documento:

Tavola 6

Revisione:

0

Responsabile:

Dott. Geol. Paolo Cerutti

Redazione:

Dott. Stefano Schiavini



STUDIO TECNICO PROFESSIONALE
Dott. Geol. CERUTTI PAOLO
MILANO + LODI + PIACENZA
Studio: P.zza C. Donegani, 3 - 20133 Milano (MI)
Ufficio: Via dei Bastioni, 19/21 - 26900 Lodi (LO)
Email: paolo.cerutti@ecotercpa.it
Tel.: +39 348 3903666

Timbro/Firma:

