

COMUNE DI CONCOREZZO
 CARTA DELL'USO DEL SUOLO E DELLE COPERTURE VEGETALI




Progettazione del Verde
 e Paesaggio

DOTT. agronomo L. LUIGI BOVISIO
 Via Cadorna, 90
 24048 - Treviolo (Bg)
 tel - fax: 035.20.32.47
 e-mail: info@studioellebi.eu
 www.studioellebi.eu

N. Ordine Dott. agronomi
 e forestali di Bergamo n° 250
 Timbro e firma

TAV. n. 1 DATA: 05.09.2018 SCALA: 1:5000
 COMMITTENTE: AMM. COMUNALE DI CONCOREZZO (MB)
 TIPOLOGIA DI PROGETTO: TAVOLA USO DEL SUOLO
 TAVOLA: PLANIMETRIA GENERALE (fotogrammetria)
 Professionista incaricato: Dott. agr. L. Bovisio
 Collaboratore: Dott. agr. S. D'Adda

disegnatore: Leonardo B.

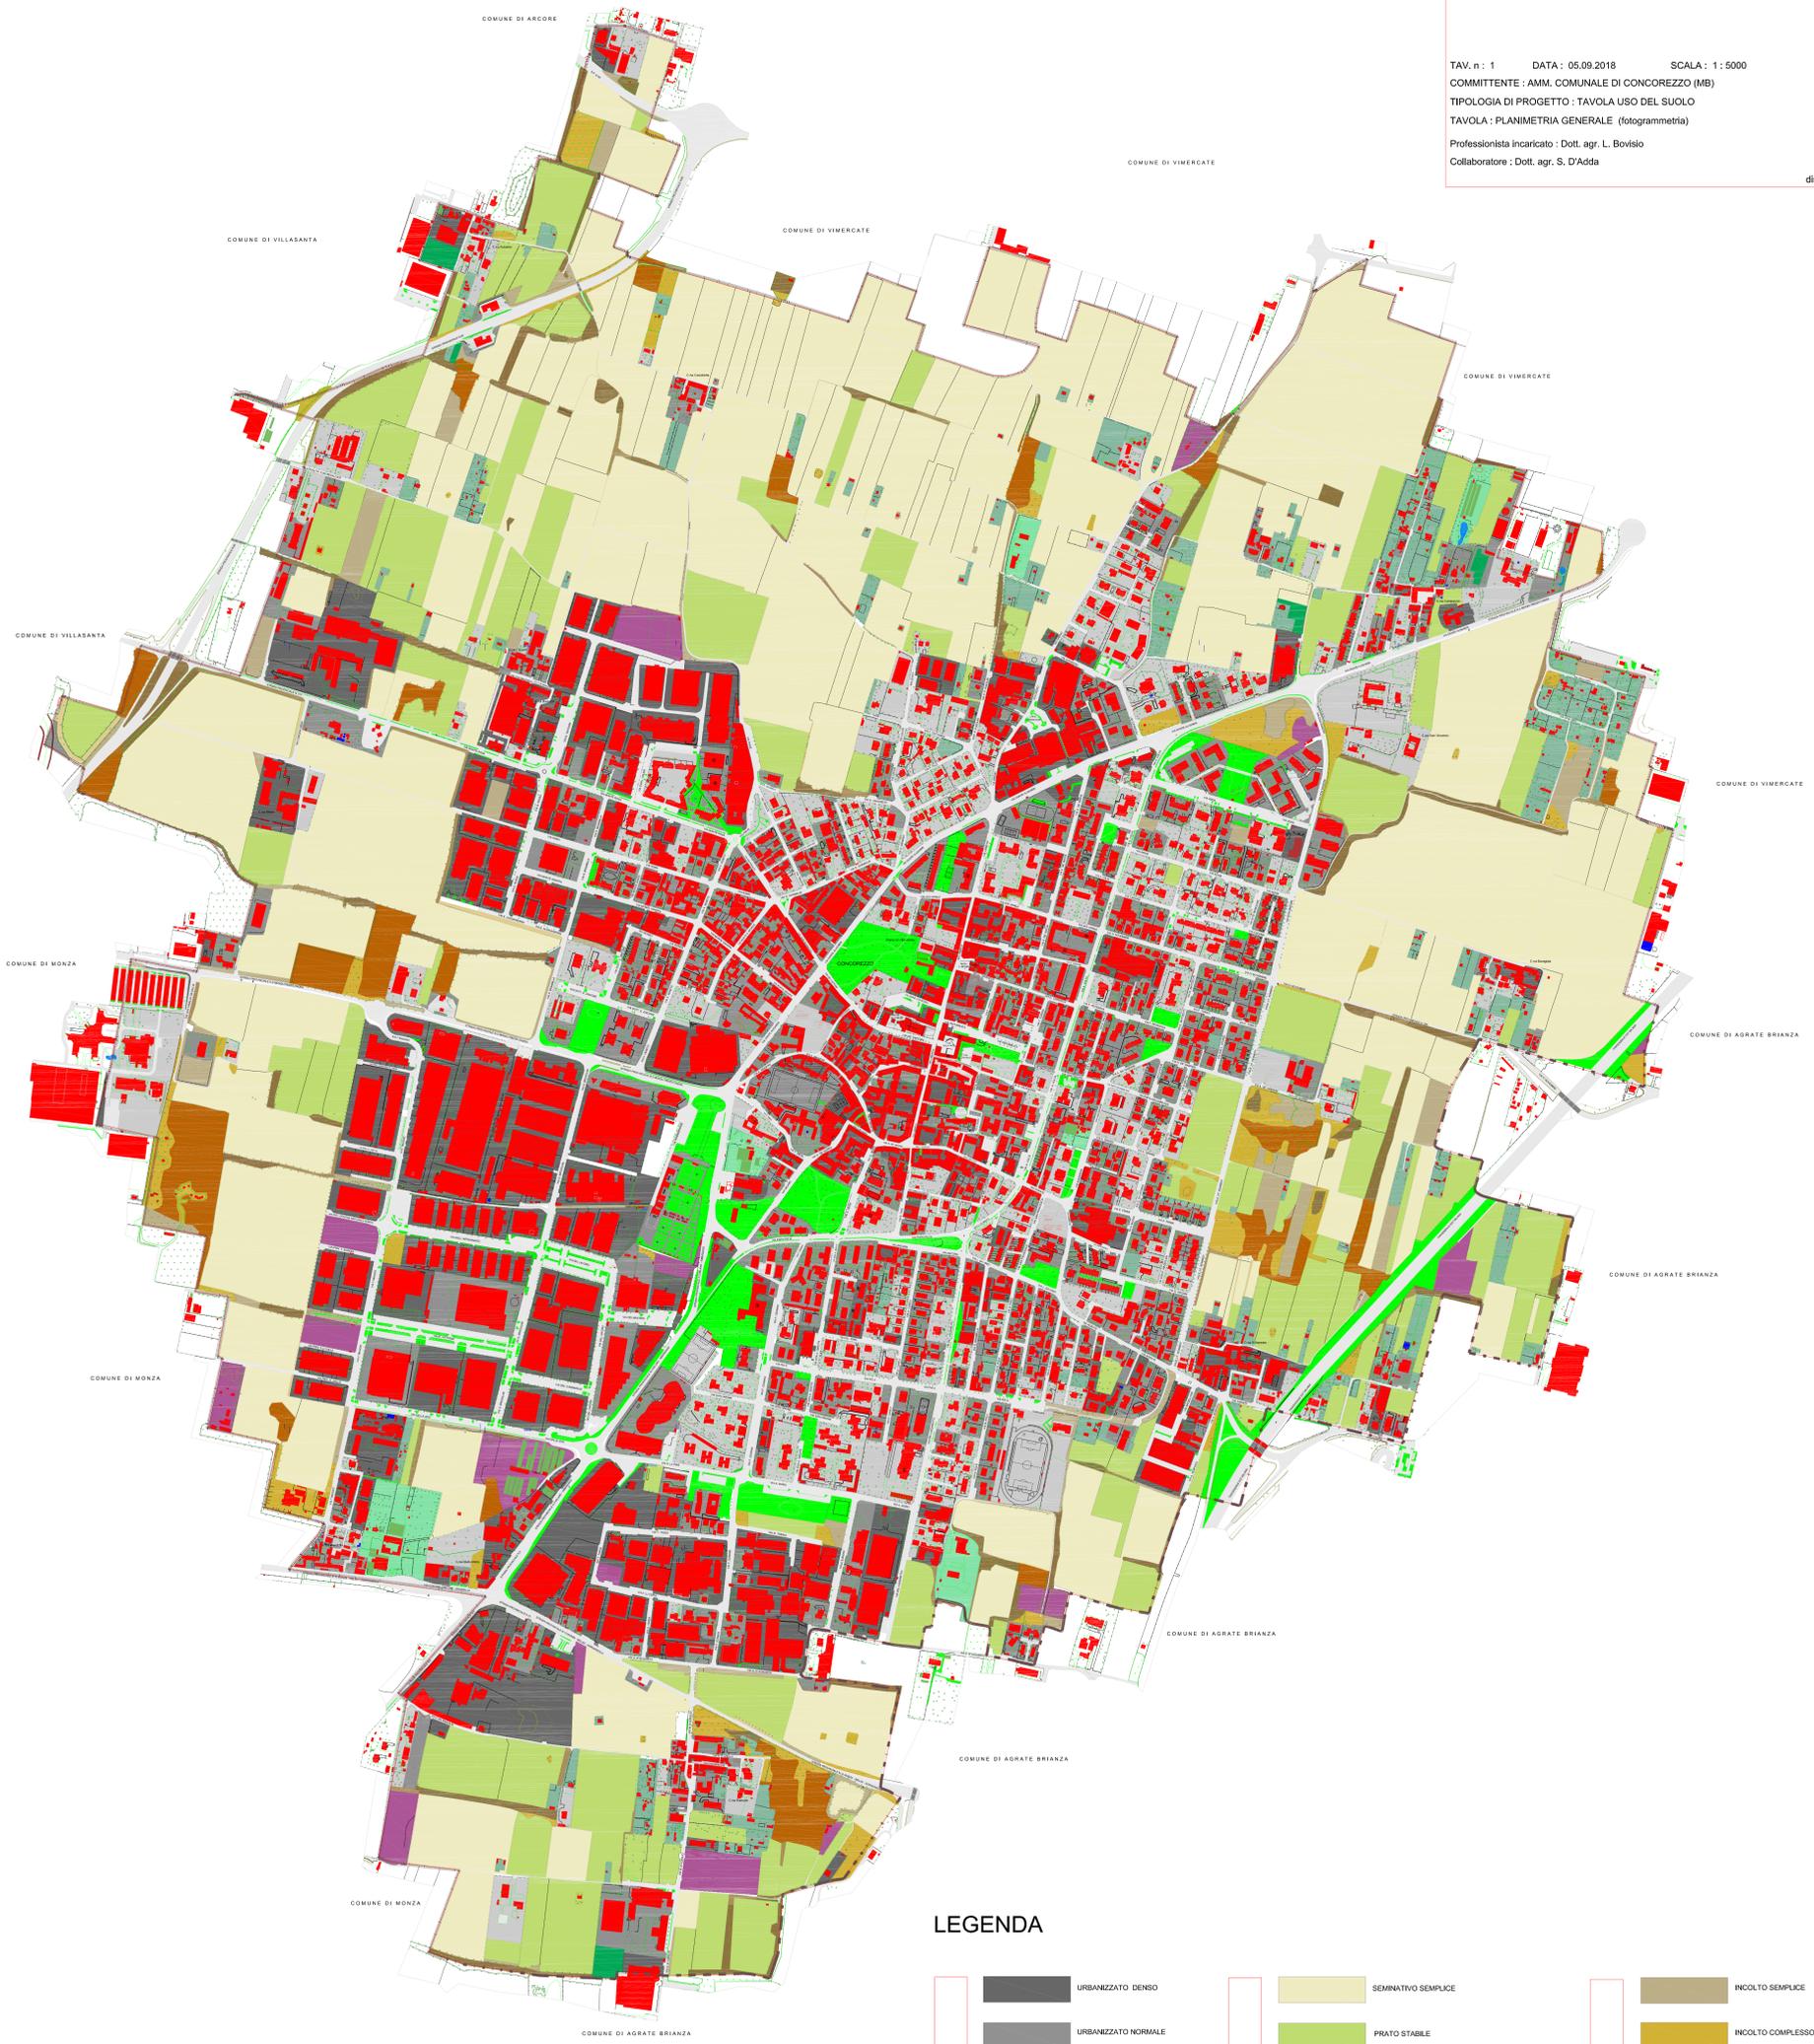

LEGENDA

URBANO		URBANIZZATO DENSO	AGRICOLO		SEMINATIVO SEMPLICE	PARAMATURALE		INCOLTO SEMPLICE
		URBANIZZATO NORMALE			PRATO STABILE			INCOLTO COMPLESSO
		URBANIZZATO RADO			FRUTTETI, VIGNETI E ARBORETI SPECIALIZZATI			SISTEMI VERDI - FILARE
		STRADE e ELEMENTI VARI			ORTOFLOREOVIVAIAMO SPECIALIZZATO			SISTEMI VERDI - SEPI
		VERDE URBANO			BROLI PERURBANI E RURALI			SISTEMI VERDI - FASCIA O MACCHIA ARBORATA
		AREE DEGRADATE DISMESSE E IN TRASFORMAZIONE						BOSCO