
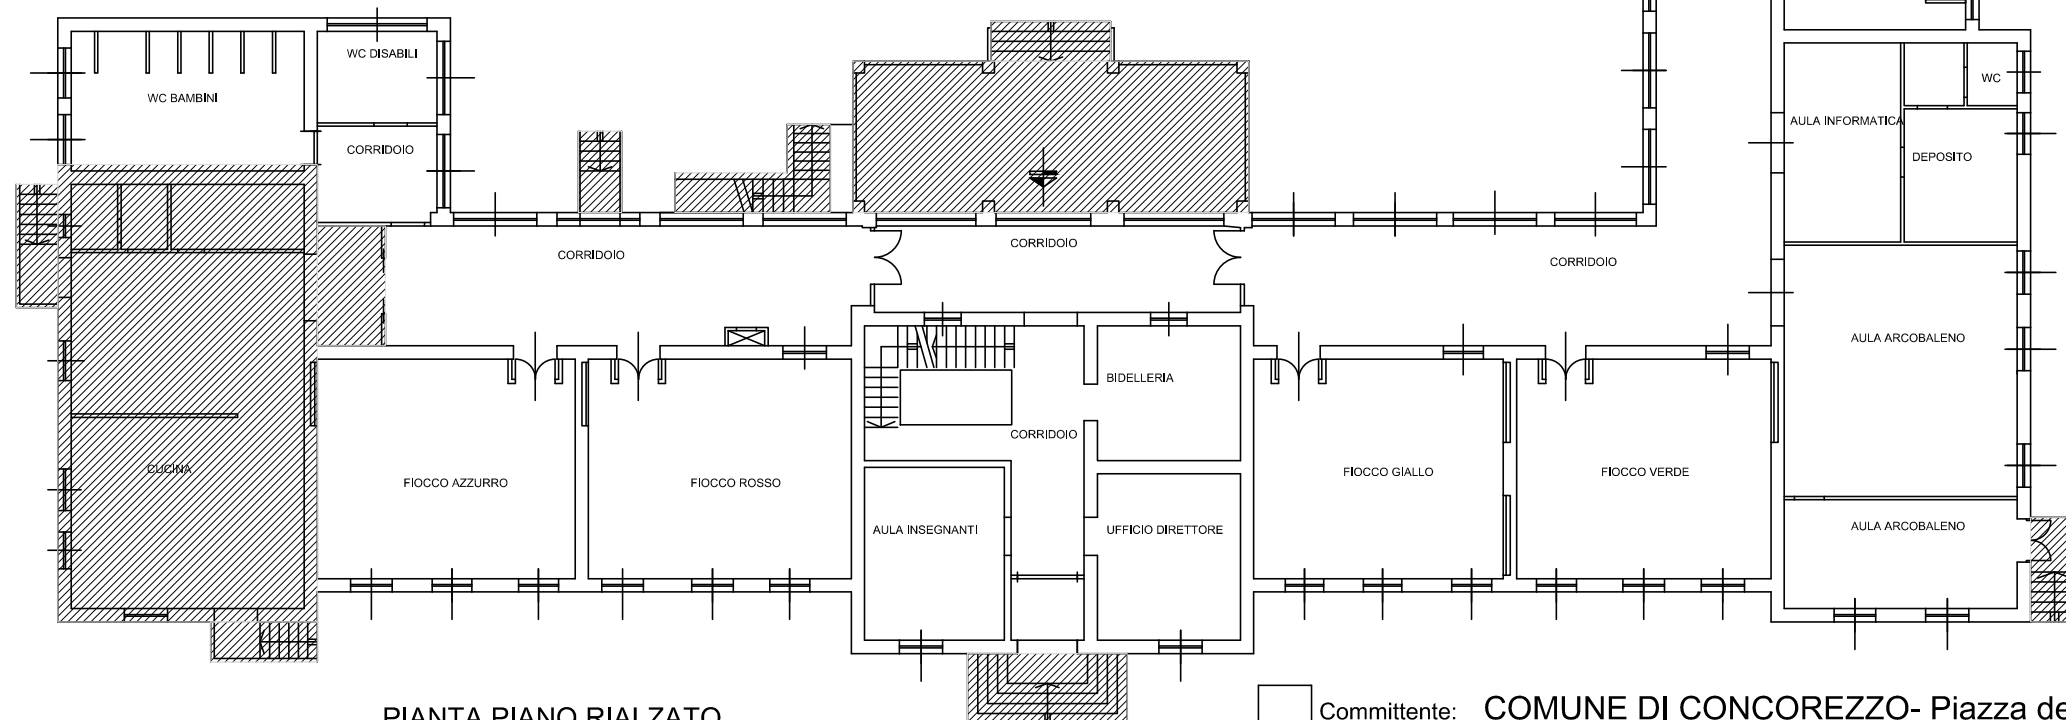


PIANTA PIANO INTERRATO

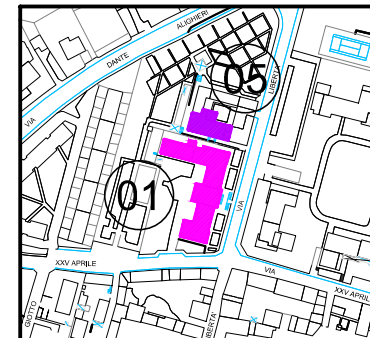

PIANTA PIANO RIALZATO

 LOCALI NON OGGETTO DI PULIZIA

Committente: COMUNE DI CONCOREZZO- Piazza della Pace 2
 Progetto: **SERVIZIO DI PULIZIA IMMOBILI COMUNALI
 PER LA DURATA DI 60 MESI**
 Indirizzo: SCUOLA MATERNA VIA XXV APRILE

RIFERIMENTO STRADARIO

01