
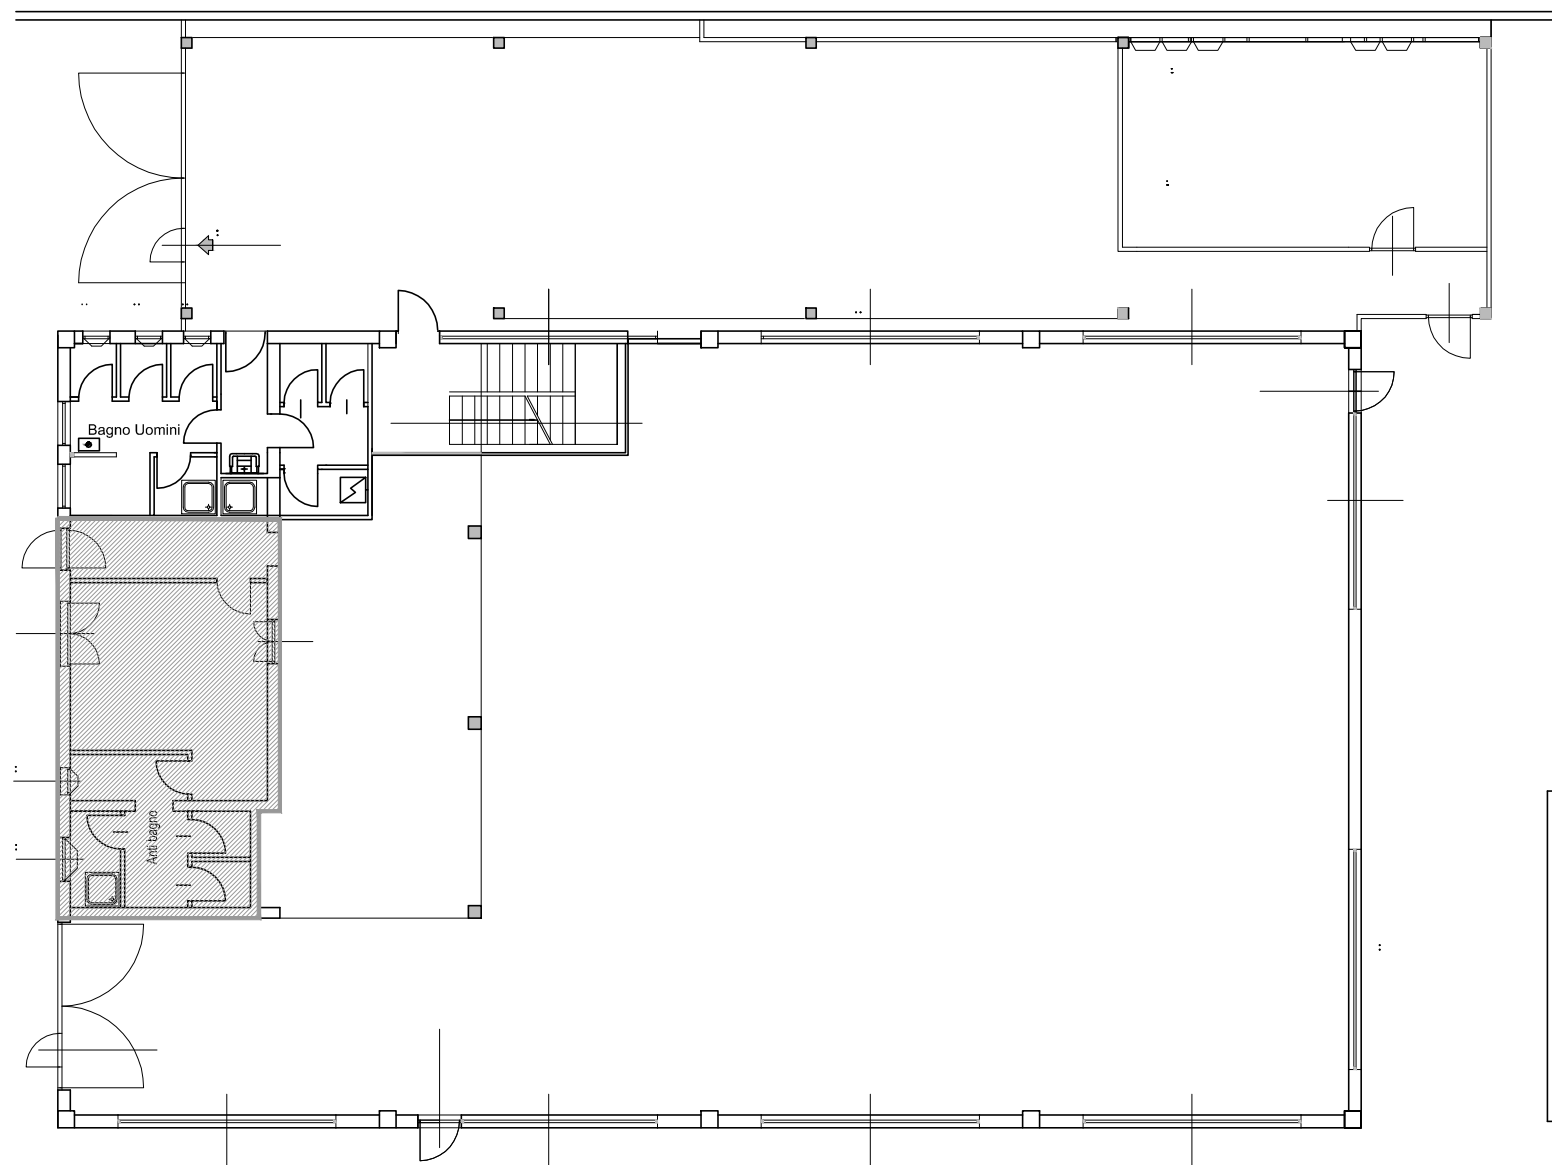


 AREA OGGETTO DI INTERVENTO

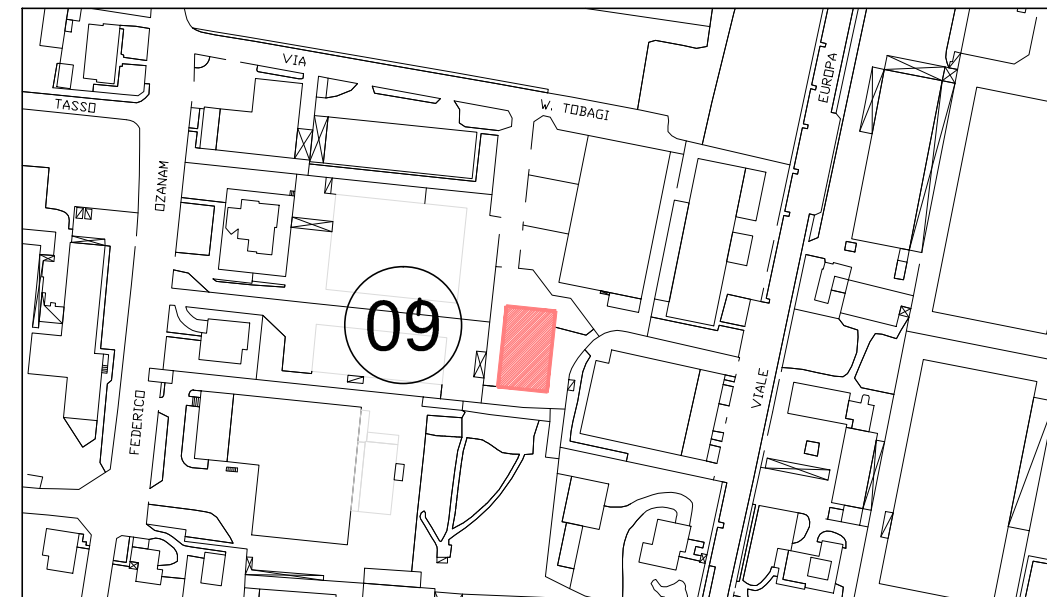

Committente: COMUNE DI CONCOREZZO- Piazza della Pace 2
Progetto: **SERVIZIO DI PULIZIA IMMOBILI COMUNALI
PER LA DURATA DI 60 MESI**
Indirizzo: **MAGAZZINO COMUNALE- VIA TOBAGI**
RIFERIMENTO STRADARIO

09