


PIANTA LOCALE RIFIUTI  
scala 1:20




PROSPETTO 01  
scala 1:20

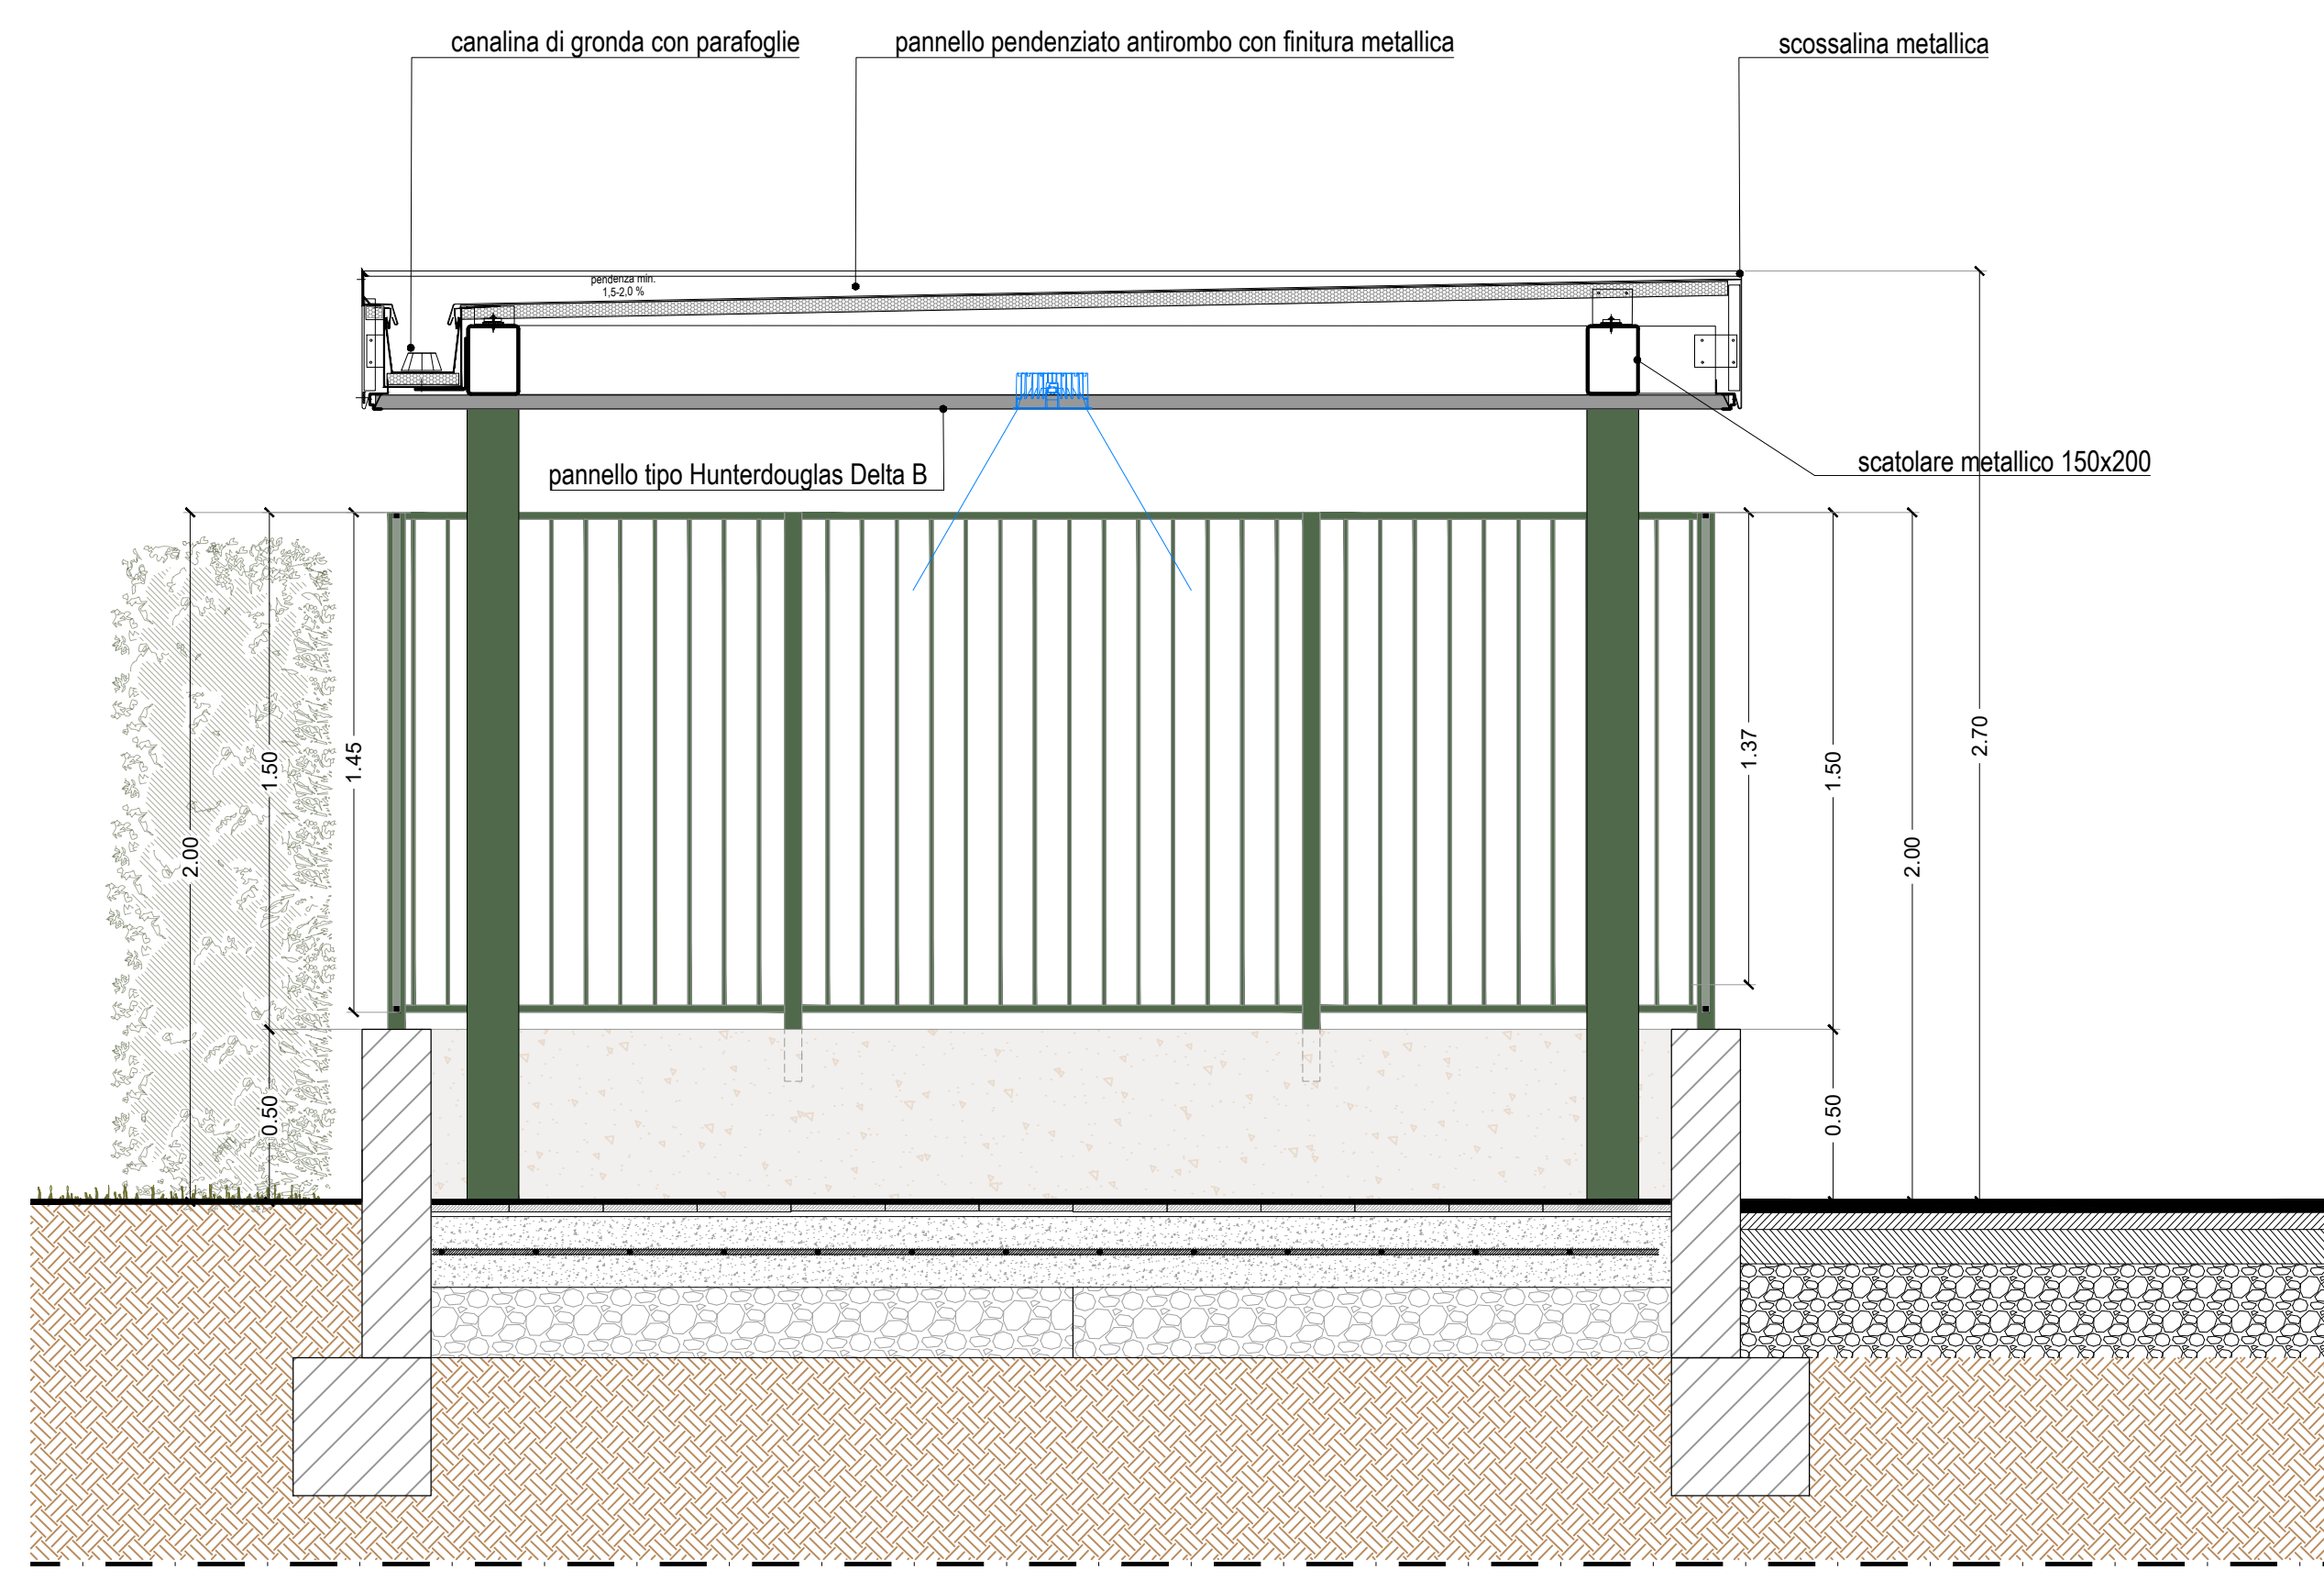



SEZIONE 02  
scala 1:20



SEZIONE 03  
scala 1:20

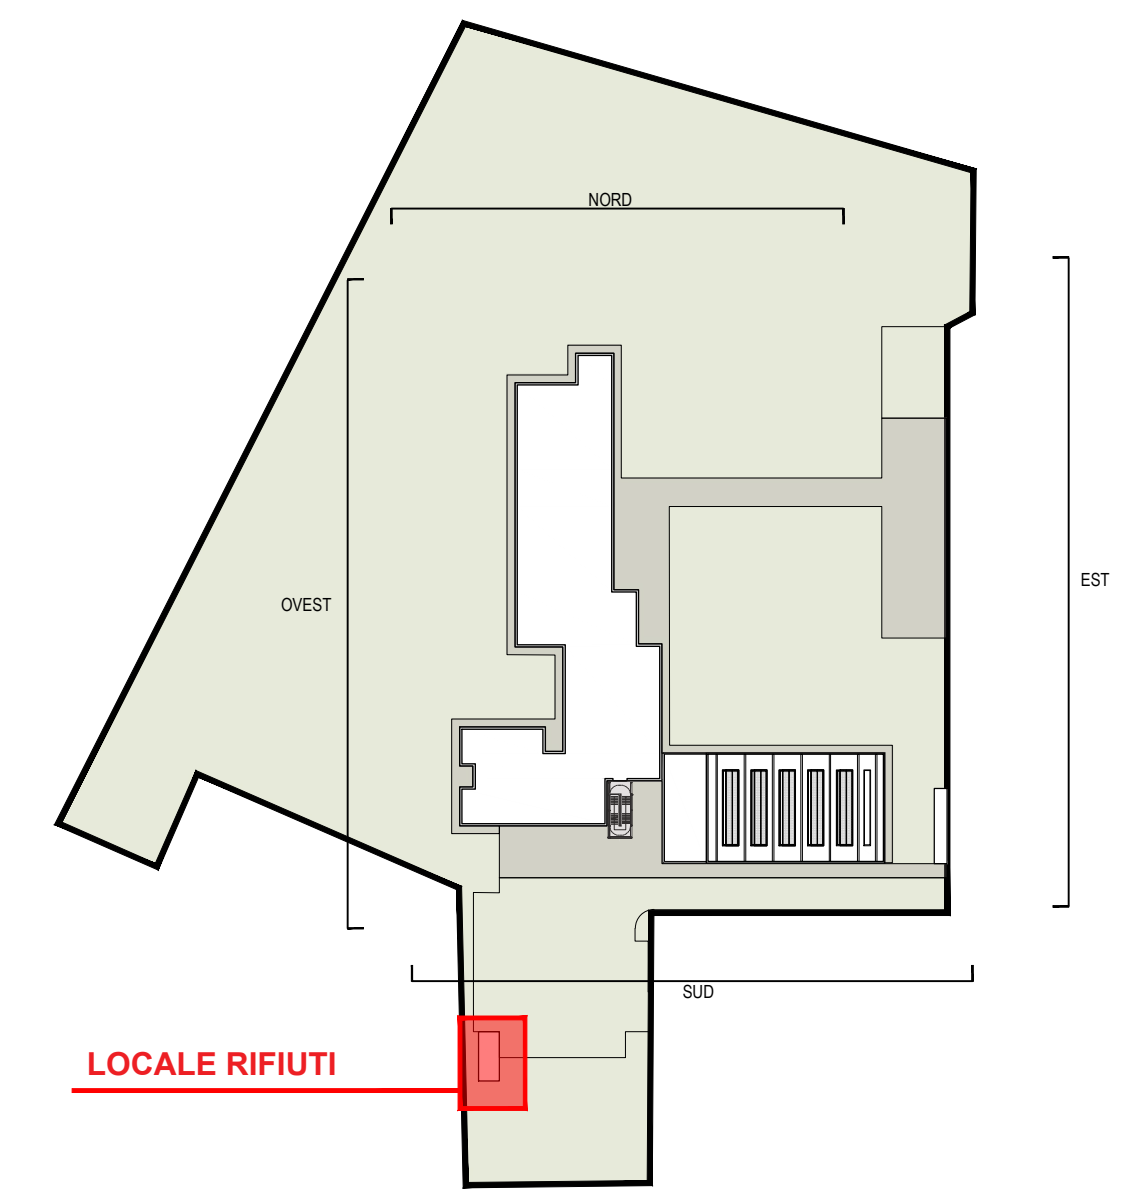

KEYPLAN

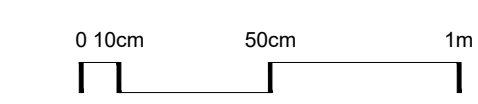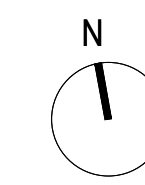

Comune di Concorezzo  
NUOVA SCUOLA PRIMARIA DI VIA OZANAM

PROGETTO DI FATTIBILITA' TECNICA ED ECONOMICA INERENTE LA REALIZZAZIONE DELLA NUOVA SCUOLA PRIMARIA DI VIA OZANAM - CIG: 9839258C8D

NUOVA SCUOLA PRIMARIA DI VIA OZANAM

PIANO NAZIONALE DI RIPRESA E RESILIENZA (PNRR) - MISSIONE 5 COMPONENTE 2  
INVESTIMENTO/SUBINVESTIMENTO 2.1 "RIGENERAZIONE URBANA"



J+S s.p.a. Architecture & Engineering

PROGETTAZIONE ARCHITETTICA - STRUTTURALE - IMPIANTISTICA E RESPONSABILE DELL'IMPLEMENTAZIONE DELLE  
OPERAZIONI SPECIALISTICHE COLLEGATE ALLE ATTIVITA' DI PROGETTAZIONE



Revisione	Data	Descrizione	Prodotto	Controllato	Approvato
00	07.08.2023	EMISSIONE	sm	SA	PE

Codice WBS	Comparto	Fase progetto	Approvato	Attività	Decisione	Categoria	Progresso	Risultato
21	0715	PF	A01	E D I	A	P C	0 0 1	0 0

Task name	Comparto
Manufatti esterni locale rifiuti	21-075

Scala: 1:20  
Data: 07.08.2023