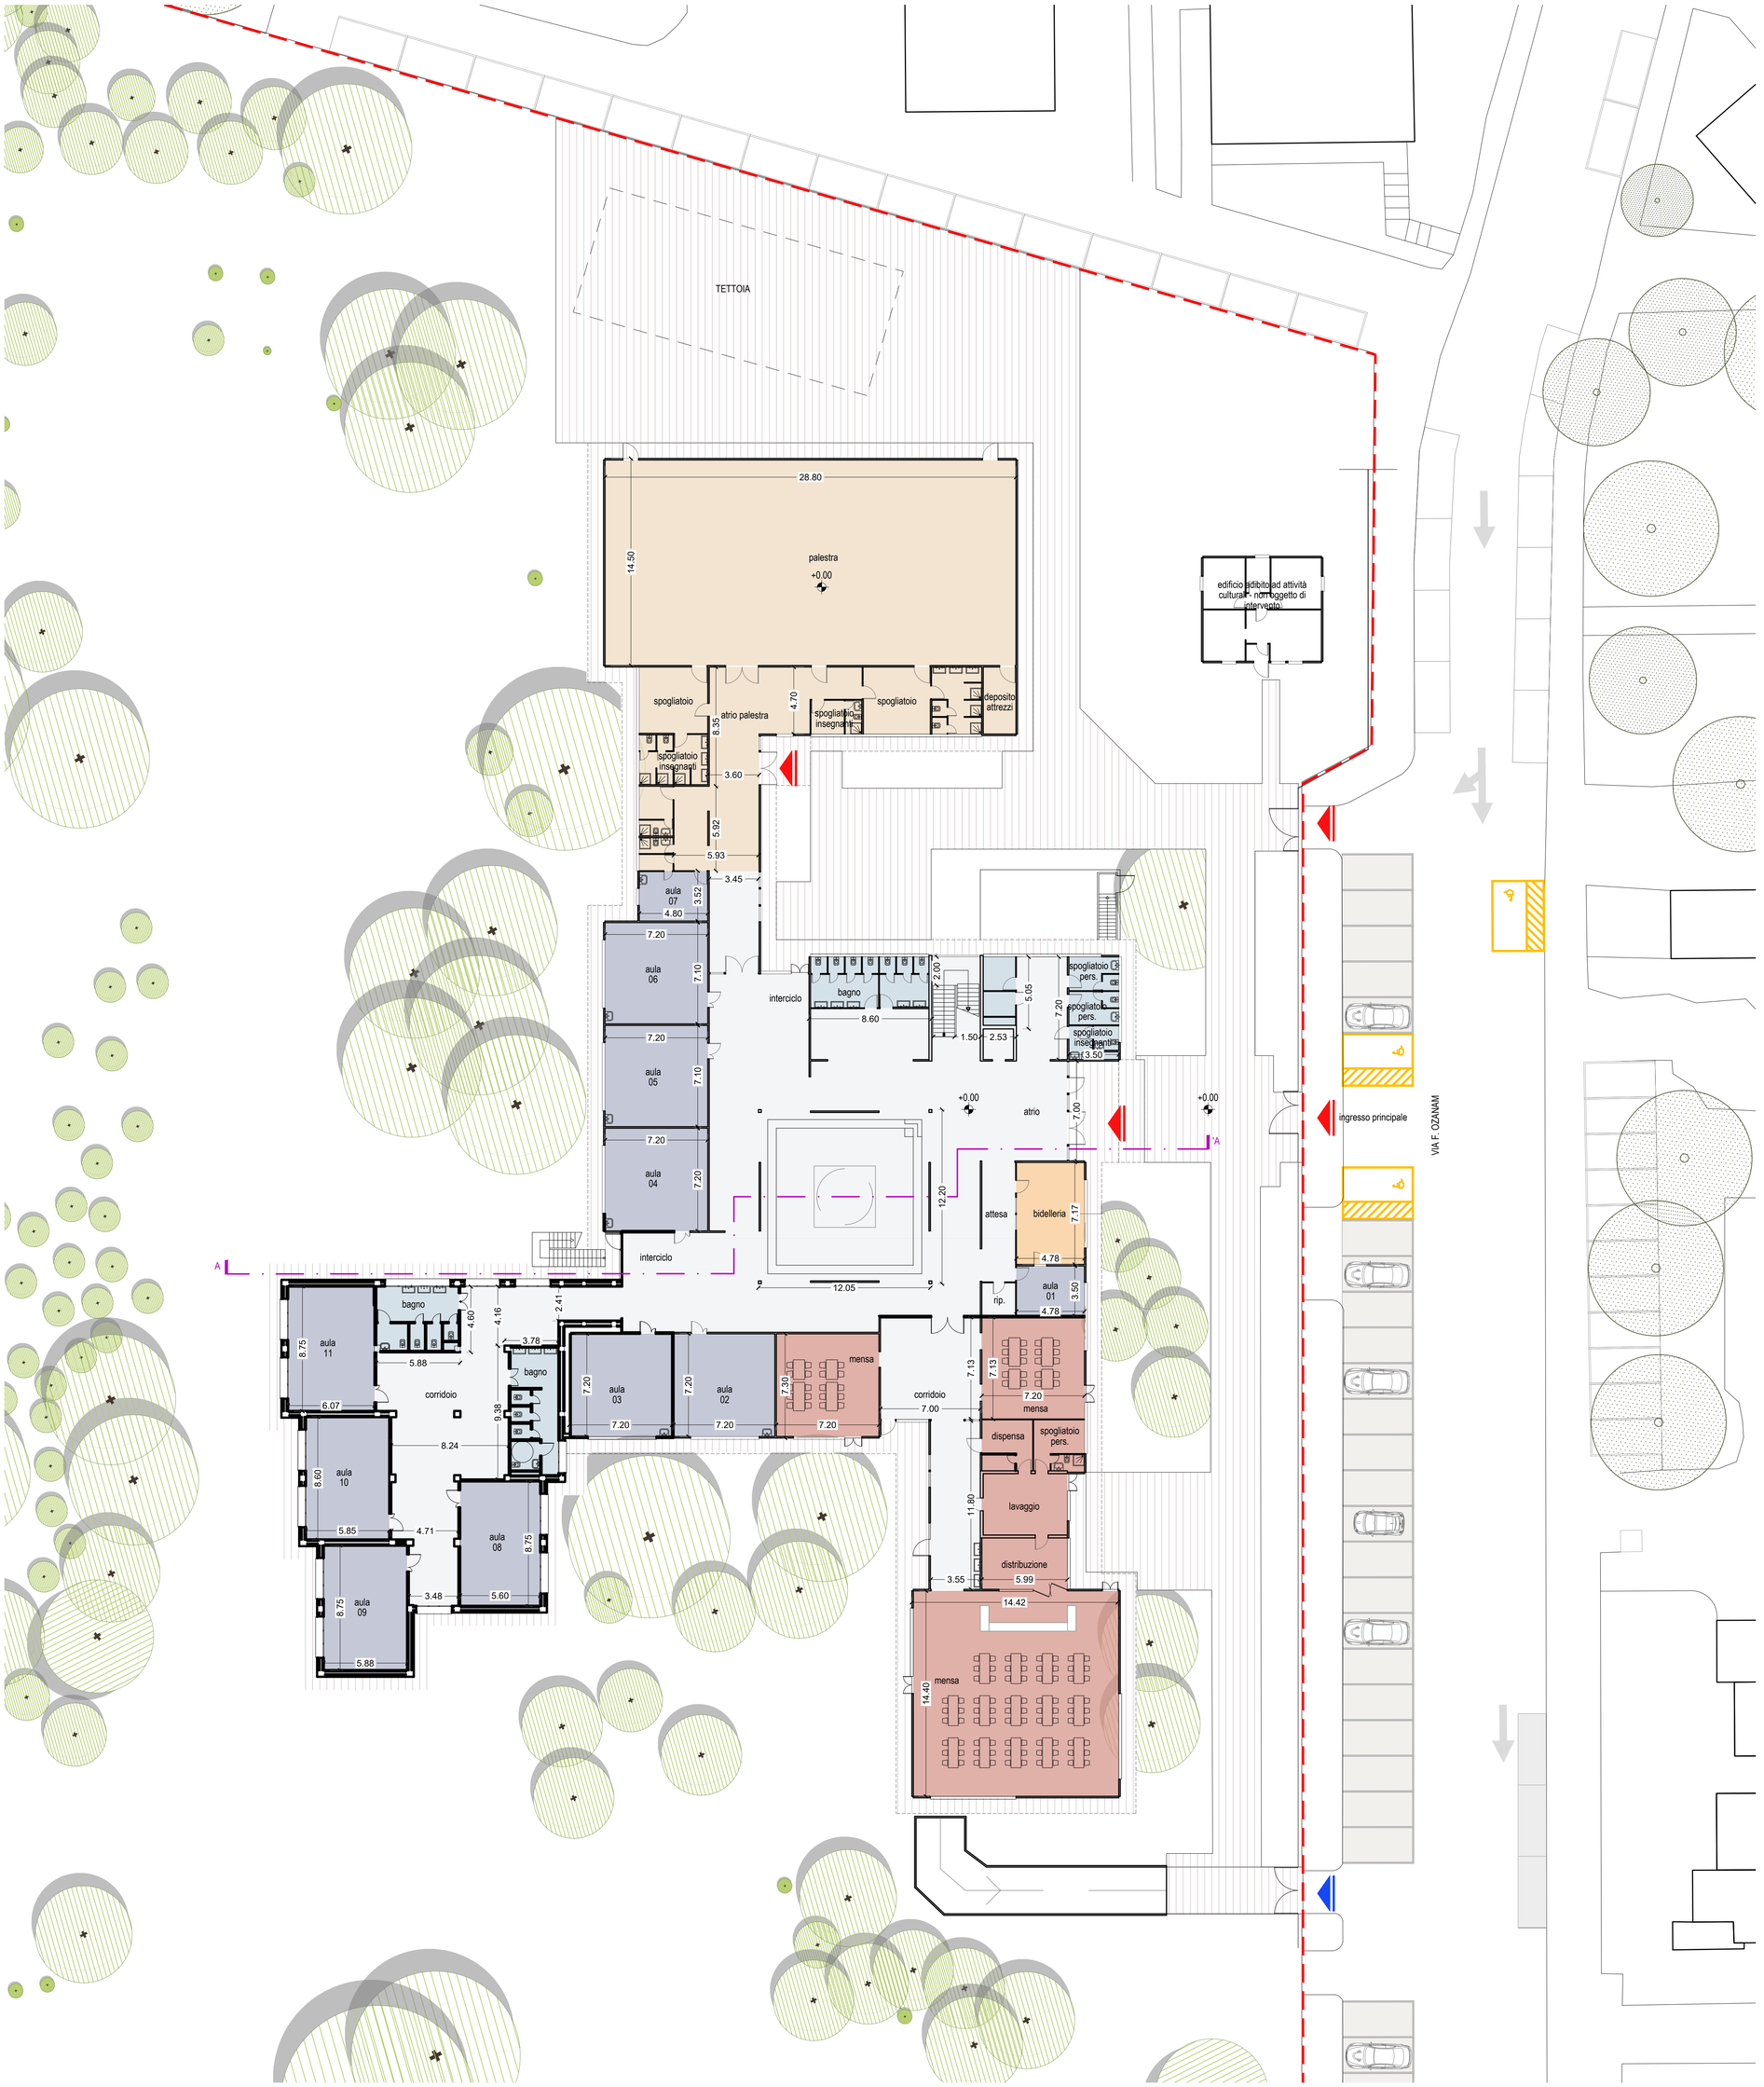

N

LEGENDA GENERALE

- Area di intervento
- Accesso carraio
- Ingresso pedonale

LEGENDA

PIANO TERRA - aree funzionali

11 aule	- 492.34mq
servizi igienici/depositi/l.t.	- 121.86 mq
atri/ corridoi	- 867.66 mq
mensa	- 386.76 mq
direzione didattica / biblioteca	- 34.20mq
palestra	- 619.05 mq

Totale aree funzionali
2521.87 mq

area pavimentata esterna

NOTE:

I DISEGNI DELLO STATO DI FATTO, SIA ESSI INERENTI AI FABBRICATI ESISTENTI CHE AL LOTTO DI PROGETTO, SONO STATI FORNITI DAGLI UFFICI TECNICI DEL COMUNE DI CONCOREZZO

0 1m 5m 10m
1:200

Comune di Concorezzo
NUOVA SCUOLA PRIMARIA DI VIA OZANAM

PROGETTO DI FATTIBILITA' TECNICA ED ECONOMICA INERENTE LA REALIZZAZIONE DELLA NUOVA SCUOLA PRIMARIA DI VIA OZANAM - CIG: 9839258C8D

NUOVA SCUOLA PRIMARIA DI VIA OZANAM

PIANO NAZIONALE DI RIPRESA E RESILIENZA (PNRR) - MISSIONE 5 COMPONENTE 2
INVESTIMENTO/SUBINVESTIMENTO 2.1 "RIGENERAZIONE URBANA"

Finanziato dall'Unione europea NextGenerationEU

MINISTERO DELL'INTERNO

J+S S.p.A. Architecture & Engineering

PROGETTAZIONE ARCHITETTONICA - STRUTTURALE - IMPIANTISTICA E RESPONSABILE DELL'INTEGRAZIONE DELLE PRESTAZIONI SPECIALISTICHE, COORDINAMENTO DELLA SICUREZZA IN FASE DI PROGETTAZIONE

via dei Mestieri 13 - 20863 Concorezzo (MB) Italia
tel. 039.6986381
info@jplus.it **www.jplus.it**

J+S ARCHITECTURE & ENGINEERING

Quadro Revisioni

Revisione	Data	Descrizione	Redatto	Controllato	Approvato
00	07.08.2023	EMISSIONE	sm	SA	PE

Codifica WBS

Anno	Commessa	Fase progetto	Appalto/Opera	Attività	Disciplina	Categoria	Progressivo	Revisione
21	075	PF	A01	EDI	A	PI	002	00

Titolo tavola

Pianta piano terra con indicazione delle aree funzionali - stato di fatto

Commessa: 21 - 075
Scala: 1:200
Data: 07.08.2023

file:\\192.168.1.9\Sering01-CP02-PRIVATI\2021\21-075-G - Comune Concorezzo - scuola primaria\03_PROG\03.2_PFT\230904_PFT INTEG_01\REV CARTIGLIA\03.2-6_EDI\21_075_PF_A01_EDI_A_PI_001_3_00.SDF PIANTE.dwg