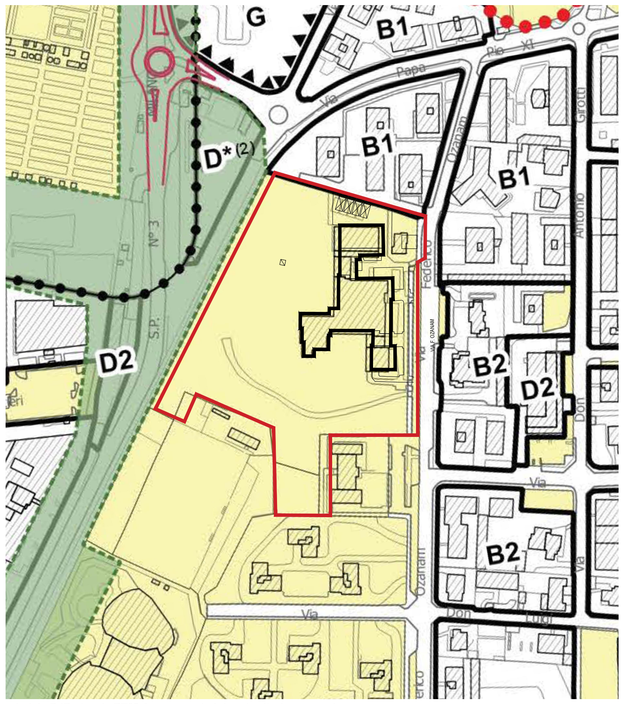

stralcio PdR - tavola RT03 Azzonamento intero territorio comunale

Ambiti per attrezzature pubbliche o di uso pubblico esistenti (NdA art.36)

Corridi ecologici urbani (NdA art.38)

B1 Ambiti residenziali ad elevata densità (NdA art.23)

B2 Ambiti residenziali densi (NdA art.24)

B3 Ambiti residenziali radi (NdA art.25)

D1 Ambiti produttivi (NdA art.26)

D2 Ambiti terziari e commerciali (NdA art.27)

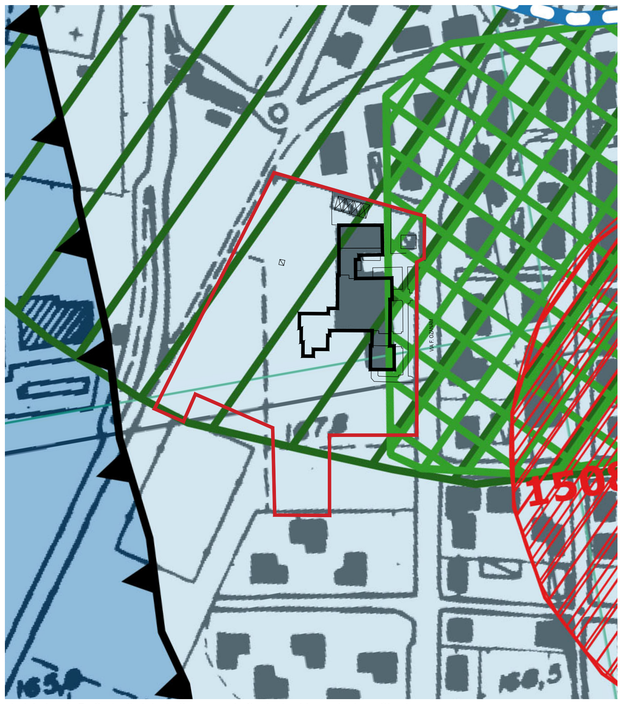

stralcio tavola 7 - Carta di sintesi - Componente Geologica Idrogeologica e Sismica

Area di rispetto assoluto (10 m) del pozzo e relativo codice SIF

Area di salvaguardia definita con criterio geometrico (200 m)

Area in cui è stata riscontrata la presenza di "occhi polini"

Area potenzialmente interessata dalla presenza di "occhi polini"

Roggia Ghiringhella

Capacità protettiva dei suoli nei confronti della falda

Media

Elevata

stralcio Pca - tavola T03 Azzonamento acustico

FASCIA STRADALE 100 (m)

STRADA TIPO A

STRADA TIPO B

STRADA TIPO Cb

STRADA TIPO A

STRADA TIPO B

STRADA DI PREVISIONE TIPO C

STRADA TIPO Db

STRADA TIPO Cb

CLASSI ACUSTICHE

CLASSE II

CLASSE III

CLASSE IV

N

LEGENDA

Area di intervento

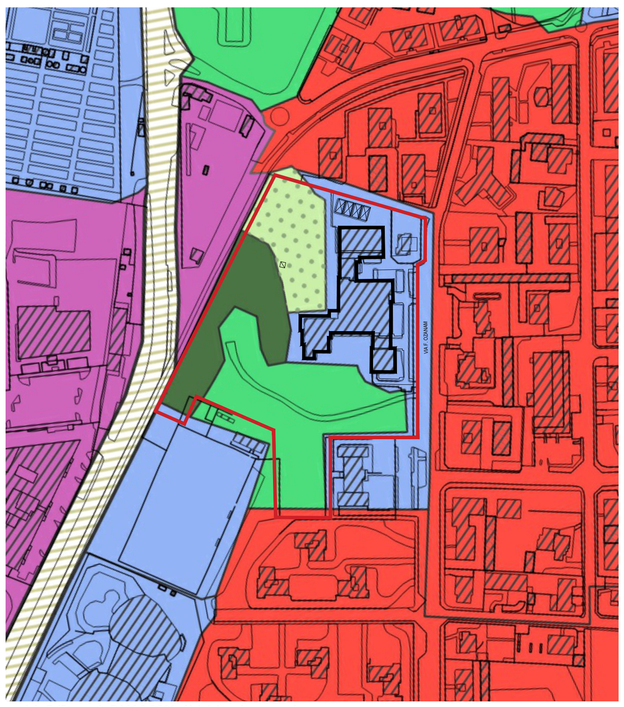

stralcio DdP - tavola DA01.2 CS01 - Usi del suolo comunale

Prevalentemente residenziale

Prevalentemente per attività produttive

Prevalentemente a servizi

Reti infrastrutturali e loro pertinenze

Prati stabili

Aree Naturali e semi-naturali

Aree boscate

Cespuglieti

Aree antropizzate - aree libere urbane

Parchi e giardini

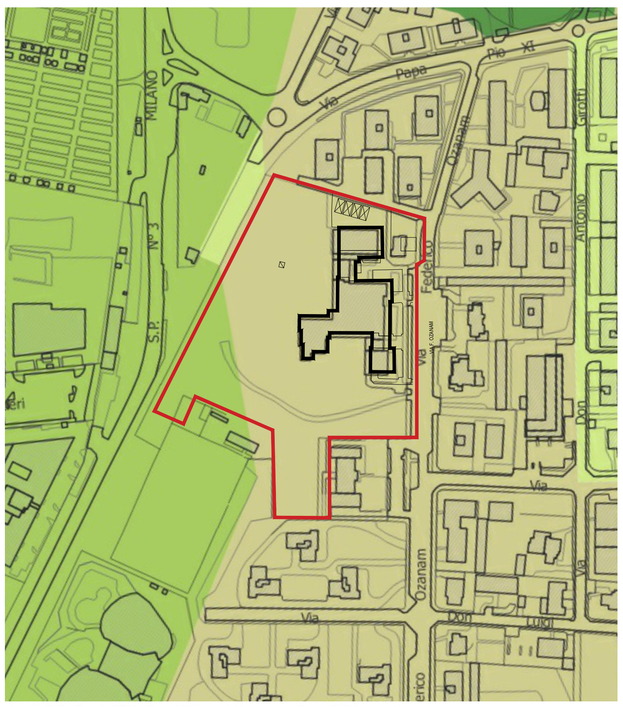

stralcio DdP - Tavola DT09 - Sensibilità paesistica, classe di sensibilità paesistica

Sensibilità molto alta

Sensibilità alta

Sensibilità media

Sensibilità bassa

Sensibilità molto bassa

Ortofoto

NOTE:

GLI STRALCI DELLE PLANIMETRIE SONO RIFERITI AL PGT 2021, APPROVATO CON DELIBEREA N°21 IN DATA 10/02/2021 DAL CONSIGLIO COMUNALE DEL COMUNE DI CONCOREZZO (MB)

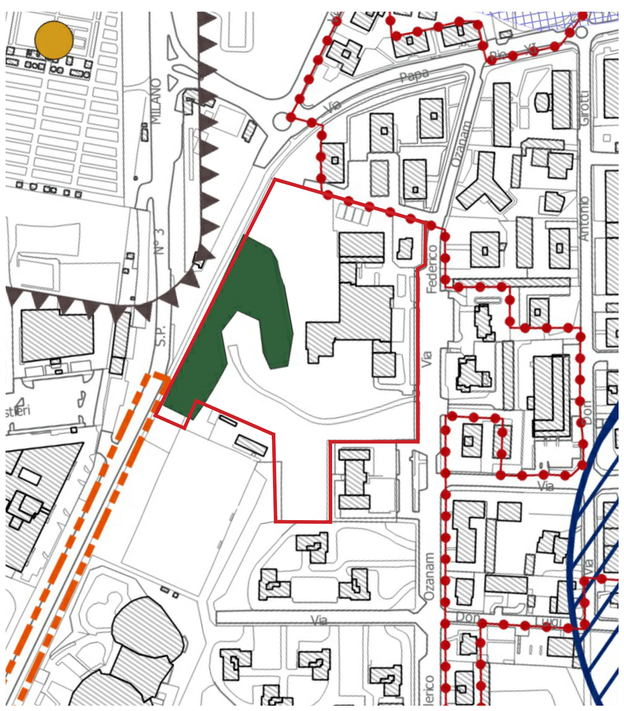

stralcio DdP - tavola DT02 Vincoli prescrizioni comunali e sovracomunali

Perimetro centro abitato

Perimetro centro edificato

Cimitero fascia di rispetto (R.D. 1265/34)

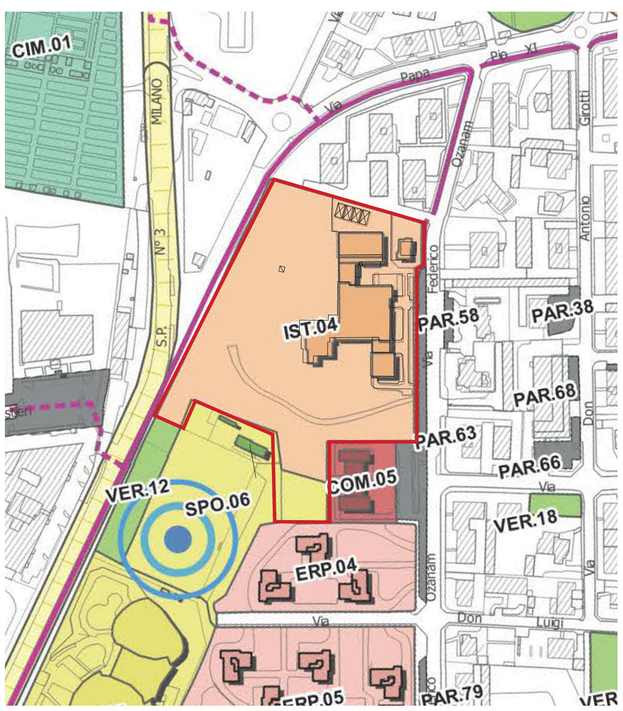

stralcio PdS - tavola ST01 Azzonamento dei servizi esistenti e di progetto

IST.n Attrezzature per l'istruzione

COM.n Attrezzature di interesse comune

VER.n Aree a verde urbano

TEC.n Attrezzature tecnologiche

SPO.n Attrezzature sportive

PAR.n Aree a parcheggio

Attrezzature pubbliche esistenti oggetto di possibile alienazione

Piste ciclabili esistenti

Viabilità asse centrale "diagonal" esistente da riqualificare

Piste ciclabili di progetto

Estratto mappa catastale; Foglio: 30 Particella: 71 e 363

Comune di Concorezzo

NUOVA SCUOLA PRIMARIA DI VIA OZANAM

PROGETTO DI FATTIBILITA' TECNICA ED ECONOMICA INERENTE LA REALIZZAZIONE DELLA NUOVA SCUOLA PRIMARIA DI VIA OZANAM - CIG: 9839258C8D

NUOVA SCUOLA PRIMARIA DI VIA OZANAM

PIANO NAZIONALE DI RIPRESA E RESILIENZA (PNRR) - MISSIONE 5 COMPONENTE 2 INVESTIMENTO/SUBINVESTIMENTO 2.1 "RIGENERAZIONE URBANA"

Finanziato dall'Unione europea NextGenerationEU

MINISTERO DELL'INTERNO

J+S S.p.A. Architecture & Engineering

PROGETTAZIONE ARCHITETTONICA - STRUTTURALE - IMPIANTISTICA E RESPONSABILE DELL'INTEGRAZIONE DELLE PRESTAZIONI SPECIALISTICHE, COORDINAMENTO DELLA SICUREZZA IN FASE DI PROGETTAZIONE

via dei Mestieri 13 - 20863 Concorezzo (MB) Italia
tel. 039.6886381
info@jplus.it www.jplus.it

Quadro Revisioni

Revisione	Data	Descrizione	Redatto	Controllato	Approvato
00	07.08.2023	EMISSIONE	sm	FS	PE

Codifica WBS

Anno	Commessa	Fase progetto	Appalto/Opera	Attività	Disciplina	Categoria	Progressivo	Revisione
21	075	PF	A01	EDI	A	PL	001	00

Titolo tavola

Inquadramento urbanistico - territoriale

Commessa 21 - 075

Scala 1:500

Data 07.08.2023