LEGENDA

Area privata - 22'378.3 m²

LEGENDA SUPERFICI AREE SOGGETTE A INVARIANZA IDRAULICA

Area impermeabile edificata - 2'977 m²

Area impermeabile pavimentata - 1'724.4 m²

Area semipermeabile pavimentata - 2'037 m²

Area a verde profondo - 15'639.8 m²

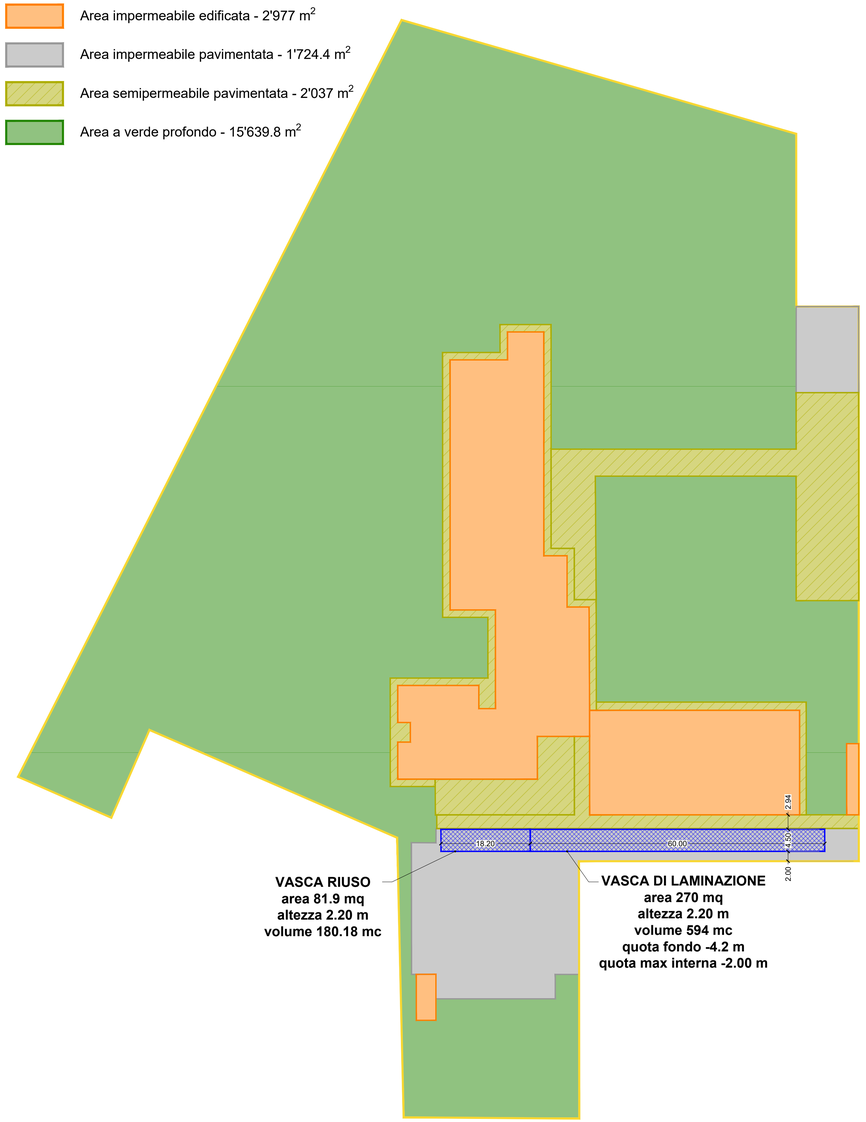

PLANIMETRIA AREA DI INTERVENTO E DIVISIONE IN SUPERFICI AI FINI DEL CALCOLO PER L'INVARIANZA IDRAULICA
scala 1:500

LEGENDA

Area privata

Rete di raccolta acque meteoriche

Rete di raccolta acque reflue

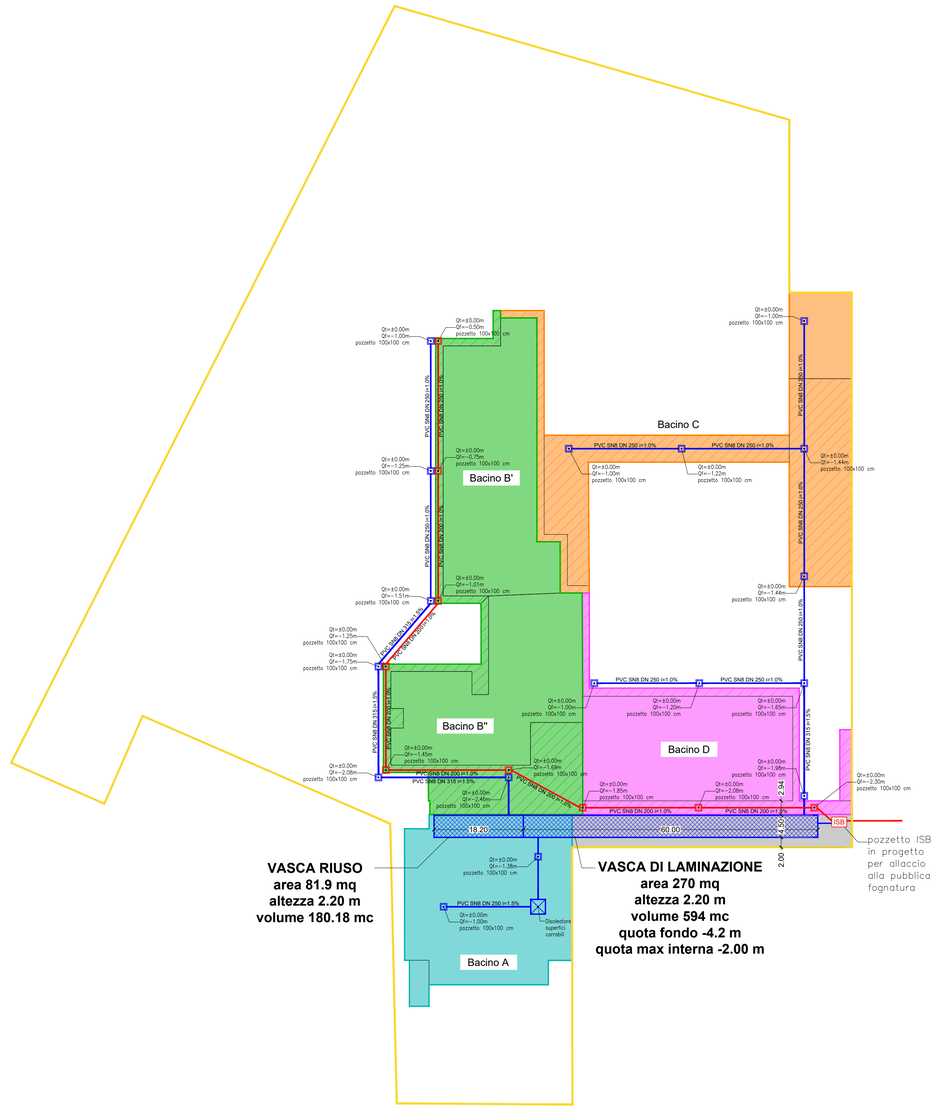

PLANIMETRIA AREA DI INTERVENTO E INDIVIDUAZIONE RETI DI COLLETTAMENTO ACQUE METEORICHE (IN AZZURRO) E ACQUE NERE (IN ROSSO)
scala 1:500

0 10m 20m

Comune di Concorezzo
NUOVA SCUOLA PRIMARIA DI VIA OZANAM

PROGETTO DI FATTIBILITA' TECNICA ED ECONOMICA INERENTE LA REALIZZAZIONE DELLA NUOVA SCUOLA PRIMARIA DI VIA OZANAM - CIG: 9839258C8D

NUOVA SCUOLA PRIMARIA DI VIA OZANAM

PIANO NAZIONALE DI RIPRESA E RESILIENZA (PNRR) - MISSIONE 5 COMPONENTE 2 INVESTIMENTO/SUBINVESTIMENTO 2.1 "RIGENERAZIONE URBANA"

Finanziato dall'Unione europea NextGenerationEU

MINISTERO DELL'INTERNO

J+S S.p.A. Architecture & Engineering

PROGETTAZIONE ARCHITETTONICA - STRUTTURALE - IMPIANTISTICA E RESPONSABILE DELL'INTEGRAZIONE DELLE PRESTAZIONI SPECIALISTICHE, COORDINAMENTO DELLA SICUREZZA IN FASE DI PROGETTAZIONE

via dei Medici 13 - 20863 Concorezzo (MB) Italia
tel. 039.6086381
info@jpiva.it www.jpiva.it

J+S ARCHITECTURE & ENGINEERING

Quadro Revisioni

Revisione	Data	Descrizione	Redatto	Controllato	Approvato
00	04.09.2023	EMISSIONE A SEGUITO DI RAPPORTO DI VALIDAZIONE	AC	AC	AC

Codifica WBS

Anno	Commessa	Fase progetto	Appalto/Opera	Attività	Disciplina	Categoria	Progressivo	Revisione
21	075	PF	A01	EDI	A	SK	006	00

Titolo tavola

Schema invarianza idraulica

Commessa: 21 - 075

Scala: 1:200

Data: 04.09.2023

file:1192.168.1.9\Serve\01-CP\02-PRIVATI\202121-075-G - Comune Concorezzo - scuola primaria\03_PRG\03.2_PFT\23006X_PFT INTEG_01\INTEGRAZIONI\03.2.6_EDI\21_075_PF_A01_EDI_A_SK_006_00 SK INVA IDR.dwg