3 - ATTIVITA' COMPLEMENTARI
BIBLIOTECA INSEGNANTI - SPAZI PER DIREZIONE DIDATTICA

3 - ATTIVITA' COMPLEMENTARI
CONNETTIVO E SERVIZI IGIENICI

4 - SPAZI PER L' EDUCAZIONE FISICA
PALESTRA, SERVIZI PALESTRA

5 - DEPOSITI - LOCALI TECNICI

PIANO PRIMO

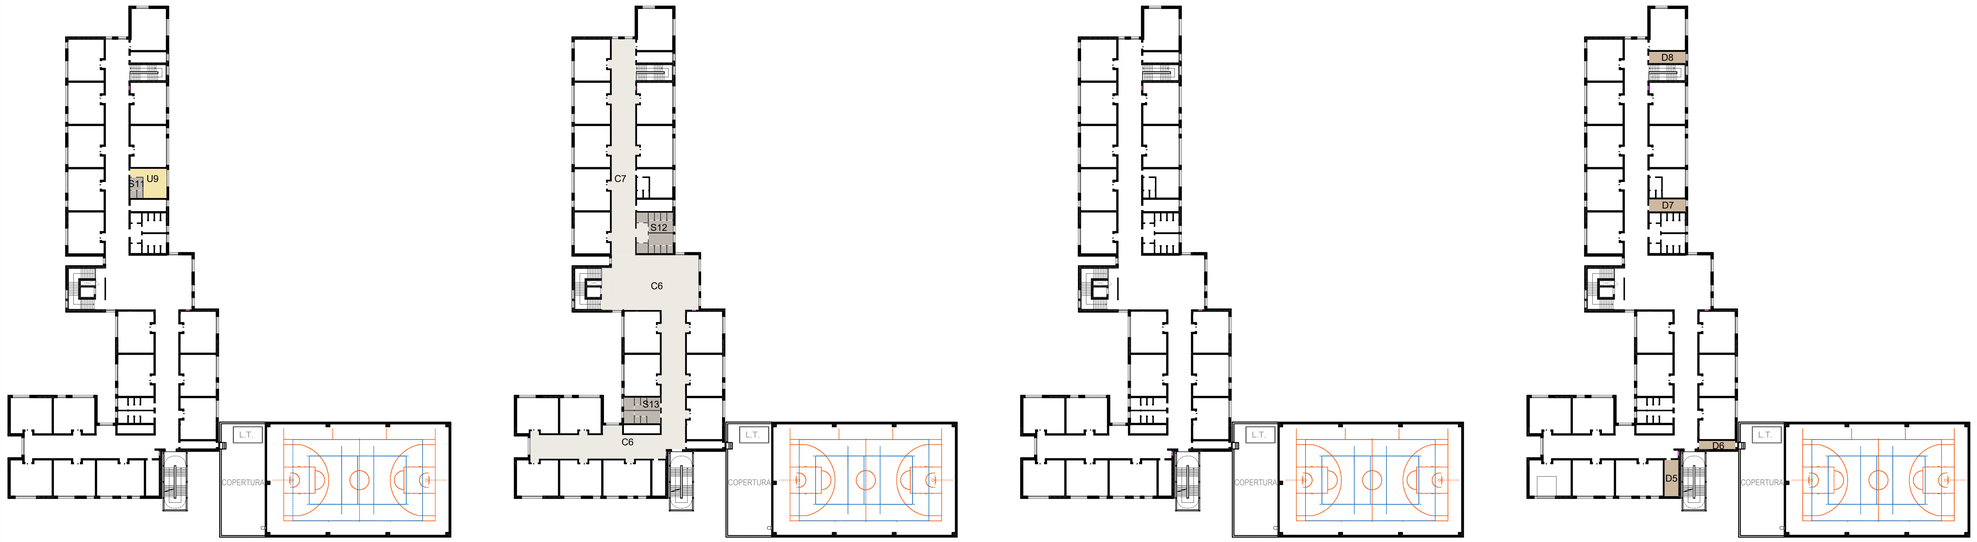

PIANO TERRA

3 - VERIFICA DEGLI SPAZI DI ATTIVITA' COMPLEMENTARI

BIBLIOTECA INSEGNANTI			
Dimensione minima da normativa	0,13 mq/alunno 0,13 x 500 alunni	**65,0 mq**	
Dimensione in progetto		**66,3 mq**	
biblioteca insegnanti (U8) - piano terra	*66,3 mq*		
	66,3 mq	**>= 65,0 mq**	**VERIFICATO**
UFFICI			
Dimensione minima da normativa	100 mq netti	**100,0 mq**	
Dimensione in progetto		**155,6 mq**	
ufficio (U1) - piano terra	*20,0 mq*		
ufficio (U2) - piano terra	*20,0 mq*		
ufficio (U3) - piano terra	*16,3 mq*		
sala insegnanti (U4) - piano terra	*23,3 mq*		
area break (U5) - piano terra	*10,8 mq*		
sala attesa (U6) - piano terra	*6,9 mq*		
presidio (U7) - piano terra	*24,6 mq*		
sala insegnanti (U9) - piano primo	*26,2 mq*		
servizi igienici (S11) - piano primo	*7,5 mq*		
	155,6 mq	**>= 100,0 mq**	**VERIFICATO**

CONNETTIVO E SERVIZI IGIENICI

Dimensione minima da normativa	2,15 mq/alunno 2,15 x 600 alunni	**1.075,0 mq**	
Dimensione in progetto		**1.260,0 mq**	
connettivo 2 - piano terra	*35,42 mq*		
connettivo 3 - piano terra	*220,07 mq*		
connettivo 4 - piano terra	*29,70 mq*		
servizi igienici (S1) - piano terra	*37,49 mq*		
servizio igienico (S2) - piano terra	*11,08 mq*		
infermeria (I1) - piano terra	*9,24 mq*		
connettivo 5 - piano terra	*223,27 mq*		
servizio igienico (S3) - piano terra	*28,15 mq*		
servizio igienico (S12) - piano primo	*37,15 mq*		
servizio igienico (S13) - piano primo	*28,15 mq*		
connettivo 6 - piano primo	*412,23 mq*		
connettivo 7 - piano primo	*188,05 mq*		
	1.260,0 mq	**>= 1.075,0 mq**	**VERIFICATO**

4 - VERIFICA DEGLI SPAZI PER L'EDUCAZIONE FISICA

PALESTRA TIPO A1, SERVIZI PALESTRA			
Dimensione minima da normativa	330 mq netti	**330,0 mq**	
Dimensione in progetto		**821,9 mq**	
palestra (P6) - piano terra	*689,5 mq*		
spogliatoio atleti (P1) - piano terra	*18,86 mq*		
spogliatoio atleti (P2) - piano terra	*18,86 mq*		
spogliatoio insegnanti (P3) - piano terra	*7,6 mq*		
spogliatoio insegnanti (P4) - piano terra	*7,6 mq*		
infermeria (P5) - piano primo	*9,6 mq*		
servizi igienici (S6) - piano terra	*6,6 mq*		
servizi igienici (S7) - piano terra	*6,6 mq*		
servizi igienici (S8) - piano terra	*7,04 mq*		
servizi igienici (S9) - piano terra	*12,17 mq*		
servizi igienici (S10) - piano terra	*12,17 mq*		
deposito palestra (D4) - piano terra	*25,3 mq*		
	821,9 mq	**>= 330,0 mq**	**VERIFICATO**

DEPOSITI E LOCALI TECNICI

DEPOSITI E LOCALI TECNICI			
Dimensione in progetto		**73,6 mq**	
locale tecnico (D1) - piano terra	*20,2 mq*		
deposito / locale tecnico (D2) - piano terra	*13,44 mq*		
deposito / locale tecnico (D3) - piano terra	*13,6 mq*		
deposito / locale tecnico (D5) - piano primo	*16,6 mq*		
deposito / locale tecnico (D6) - piano primo	*9,73 mq*		
deposito / locale tecnico (D7) - piano primo	*14,3 mq*		
deposito / locale tecnico (D8) - piano primo	*13,4 mq*		
	73,6 mq		

NOTE:

TUTTE LE VERIFICHE SONO STATE EFFETTUATE IN OTTEMPERANZA DELLA NORMATIVA TECNICA DI RIFERIMENTO: DECRETO MINISTERIALE 18/12/1975

Comune di Concorezzo
NUOVA SCUOLA PRIMARIA DI VIA OZANAM

PROGETTO DI FATTIBILITA' TECNICA ED ECONOMICA INERENTE LA REALIZZAZIONE DELLA NUOVA SCUOLA PRIMARIA DI VIA OZANAM - CIG: 9839258C8D

NUOVA SCUOLA PRIMARIA DI VIA OZANAM

PIANO NAZIONALE DI RIPRESA E RESILIENZA (PNRR) - MISSIONE 5 COMPONENTE 2
INVESTIMENTO/SUBINVESTIMENTO 2.1 "RIGENERAZIONE URBANA"

Finanziato dall'Unione europea NextGenerationEU

MINISTERO DELL'INTERNO

J+S S.p.A. Architecture & Engineering

PROGETTAZIONE ARCHITETTONICA - STRUTTURALE - IMPIANTISTICA E RESPONSABILE DELL'INTEGRAZIONE DELLE PRESTAZIONI SPECIALISTICHE, COORDINAMENTO DELLA SICUREZZA IN FASE DI PROGETTAZIONE

via dei Mirabelli 13 - 20863 Concorezzo (MB) Italia
tel. 039.6966301
info@jplus.it www.jplus.it

Quadro Revisioni

Revisione	Data	Descrizione	Redatto	Controllato	Approvato
00	07.08.2023	EMISSIONE	sm	SA	PE

Codifica WBS

Ambito	Commessa	Fase progetto	Appalto/Opera	Attività	Disciplina	Categoria	Progressivo	Revisione
21	075	PF	A01	EDI	A	VP	002	00

Titolo tavola

Verifiche del rispetto delle dotazioni prescritte nel D.M. 18/12/1975

Commessa: 21 - 075
Scala: 1:400
Data: 07.08.2023