Piano Terra

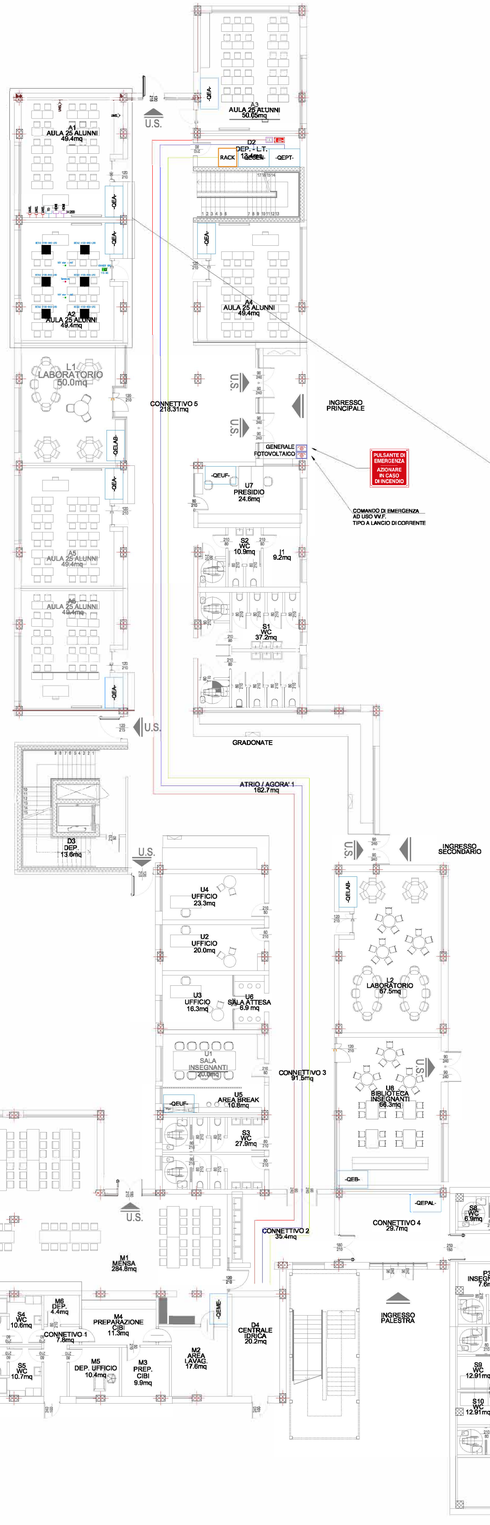

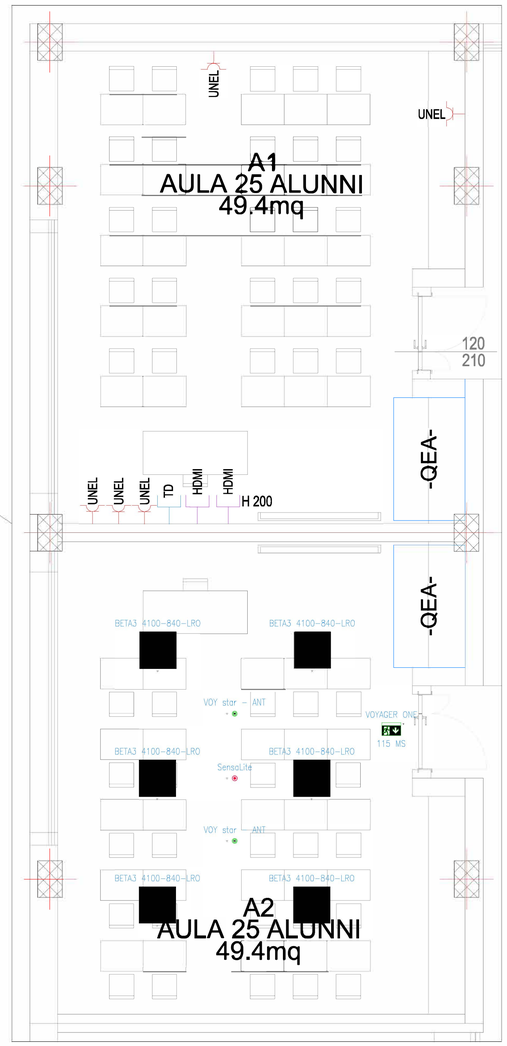

LEGENDA IMPIANTO ELETTRICO E SPECIALE

-Q-	QUADRO ELETTRICO	QEA: AULE QEUF: UFFICI QEME: MENSA	QEPAL: PALESTRA QEB: BIBLIOTECA QELAB: LABORATORIO
UNEL	PRESA TIPO P40 SCHUKO UNIVERSALE 2P 10/16 A IN SCATOLA PORTAFRUTTI DA INCASSO		
TD	PRESA DATI TIPO RJ45 UTP CAT.6 IN SCATOLA PORTAFRUTTI DA INCASSO		
HDMI	PRESA HDMI IN SCATOLA PORTAFRUTTI DA INCASSO		
RACK	ARMADIO DATI		
A	CENTRALE ALLARME ANTINTRUSIONE		
	CENTRALE RILEVAZIONE INCENDI TIPO INDIRIZZATA A DUE LOOP		
	TUBAZIONE IN POLIETILENE A DOPPIA PARETE, CORRUGATO PER POSA INTERRATA: SERVIZI ENERGIA SERVIZI TELEFONIA		
	CANALE PORTACAVI IN FILO DI ACCIAIO DIMENSIONI 300x75 mm FORZA MOTRICE E LUCE		
	CANALE PORTACAVI IN FILO DI ACCIAIO DIMENSIONI 200x75 mm IMPIANTI SPECIALI		
	CANALE PORTACAVI IN FILO DI ACCIAIO DIMENSIONI 200x75 mm IMPIANTI DI SICUREZZA		
	COMANDO DI EMERGENZA AD USO VV.F.		
	STAZIONE RICARICA AUTO ELETTRICA 22 kW		
	APPARECCHIO ILLUMINANTE TIPO STRADALE H - 8 m		
	APPARECCHIO ILLUMINANTE A PAVIMENTO		
	APPARECCHIO ILLUMINANTE A PLAFONE		

Comune di Concorezzo
NUOVA SCUOLA PRIMARIA DI VIA OZANAM

PROGETTO DI FATTIBILITA' TECNICA ED ECONOMICA INERENTE LA REALIZZAZIONE DELLA NUOVA SCUOLA PRIMARIA DI VIA OZANAM - CIG: 9839258C8D

NUOVA SCUOLA PRIMARIA DI VIA OZANAM

PIANO NAZIONALE DI RIPRESA E RESILIENZA (PNRR) - MISSIONE 5 COMPONENTE 2
INVESTIMENTO/SUBINVESTIMENTO 2.1 "RIGENERAZIONE URBANA"

Finanziato dall'Unione europea
NextGenerationEU

MINISTERO DELL'INTERNO

J+S S.p.A. Architecture & Engineering

PROGETTAZIONE ARCHITETTONICA - STRUTTURALE - IMPIANTISTICA E RESPONSABILE DELL'INTEGRAZIONE DELLE PRESTAZIONI SPECIALISTICHE, COORDINAMENTO DELLA SICUREZZA IN FASE DI PROGETTAZIONE

via dei Mestieri 13 - 20863 Concorezzo (MB) Italia
tel. 039.6888381
info@jplus.it www.jplus.it

Quadro Revisioni

Revisione	Data	Descrizione	Redatto	Controllato	Approvato
00	07.08.2023	EMISSIONE	RC	MR	GC
01	04.09.2023	REVISIONE A SEGUITO DI RAPPORTO DI VALIDAZIONE	RC	MR	GC

Codifica WBS

Anno	Commessa	Fase progetto	Appalto/Opera	Attività	Disciplina	Categoria	Progressivo	Revisione
21	075	PF	A01	IMP	E	PI	001	01

Titolo tavola

Pianta piano terra
Distribuzione impianti e aula tipo

Commessa	21 - 075
Scala	1:200
Data	07.08.2023

file:\\nas-end\Dati\2023\21075\9 - JPLU - Scuola Concorezzo\ELETTRICO\DISEGNI\Elettrico.dwg