


SCHEMA A BLOCCHI IMPIANTO EVAC

Piano Y

Controsoffitto (eventuale)

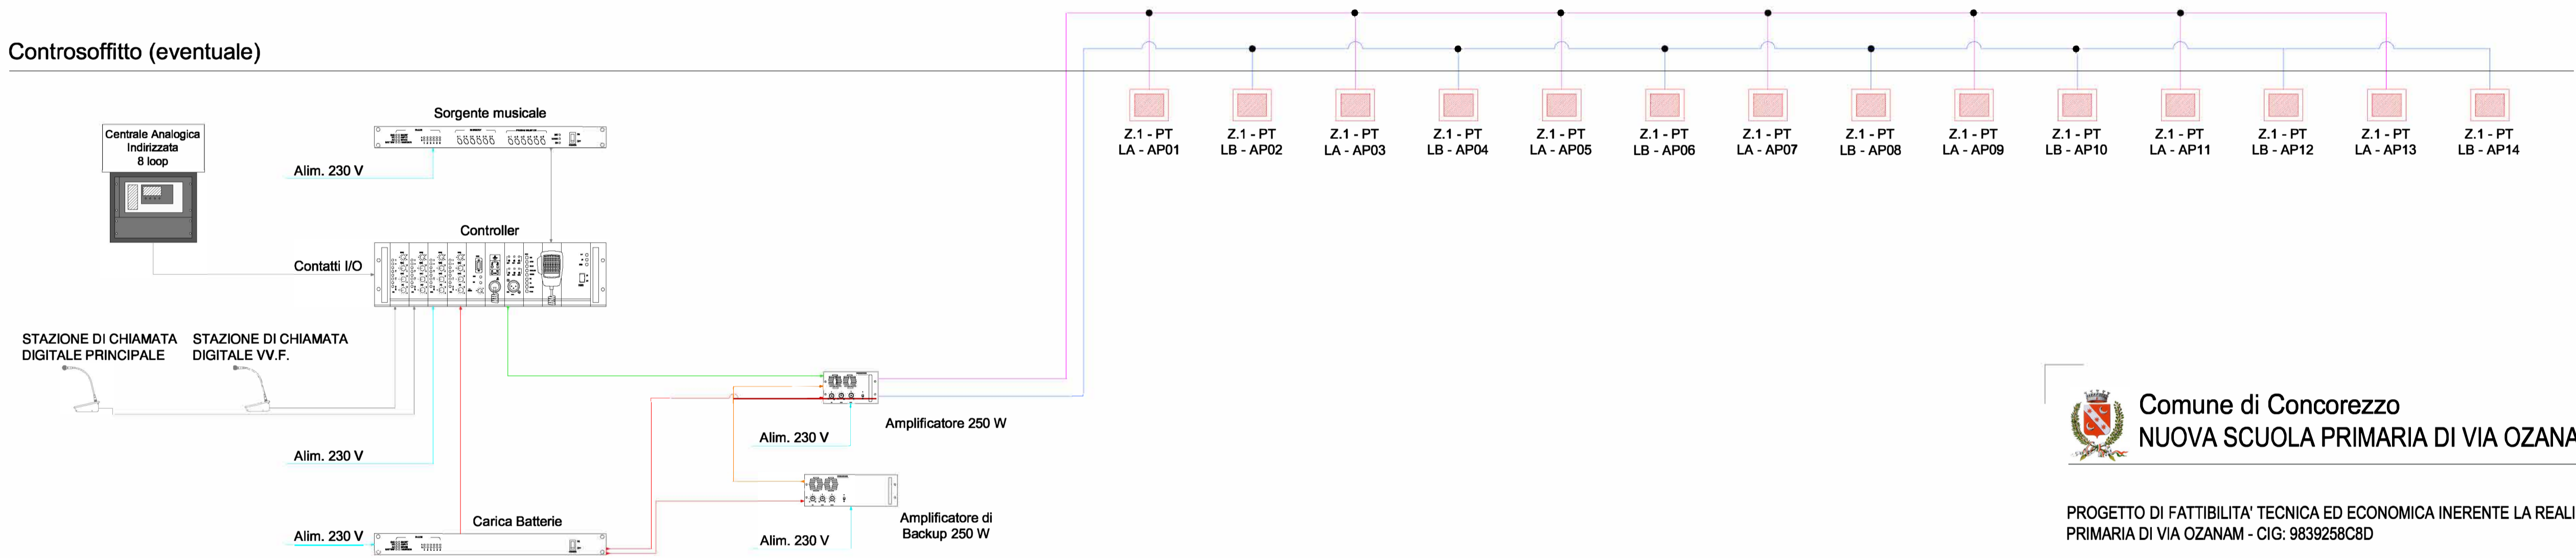

Piano X

LEGENDA APPARECCHIATURE	
	DIFFUSORE SONORO DA CONTROSOFFITTO
	CAVO FTS290M16

Comune di Concorezzo
NUOVA SCUOLA PRIMARIA DI VIA OZANAM

PROGETTO DI FATTIBILITA' TECNICA ED ECONOMICA INERENTE LA REALIZZAZIONE DELLA NUOVA SCUOLA PRIMARIA DI VIA OZANAM - CIG: 9839258C8D

NUOVA SCUOLA PRIMARIA DI VIA OZANAM

PIANO NAZIONALE DI RIPRESA E RESILIENZA (PNRR) - MISSIONE 5 COMPONENTE 2
INVESTIMENTO/SUBINVESTIMENTO 2.1 "RIGENERAZIONE URBANA"



J+S S.p.A. Architecture & Engineering

PROGETTAZIONE ARCHITETTONICA - STRUTTURALE - IMPIANTISTICA E RESPONSABILE DELL'INTEGRAZIONE DELLE PRESTAZIONI SPECIALISTICHE, COORDINAMENTO DELLA SICUREZZA IN FASE DI PROGETTAZIONE

via dei Mastri 13 - 20833 Concorezzo (MI) Italia
tel. 0362.888321
info@jplus.it www.jplus.it



Revisione	Data	Descrizione	Redatto	Controllato	Approvato
00	07.08.2023	EMISSIONE	RC	MR	GC
01	04.09.2023	REVISIONE A SEGUITO DI RAPPORTO DI VALIDAZIONE	RC	MR	GC

Anno	Commissa	Fase progetto	Appalto/Capita	Attività	Disciplina	Categoria	Progressivo	Revisione
21	075	PF	A01	IMP	E	SK	005	01

Titolo tavola	Commissa
Schemi a blocchi impianto EVAC	21 - 075
Scala	
Data	07.08.2023