



COMUNE DI CONCOREZZO

(Provincia di Monza e Brianza)

PIANO PER L'ELIMINAZIONE DELLE BARRIERE ARCHITETTONICHE

ai sensi della Legge ex 41/86, art. 32.21 e Legge 104/92, art. 24.9
D.gr XI/5555 del 23.11.2021



PEBA

Oggetto: LOCALIZZAZIONE DEGLI INTERVENTI LUNGO I PRINCIPALI TRACCIATI

Gruppo di lavoro:

UrbanLab di Giovanni Sciuto
con:
BCG Associati di Massimo Giuliani
Licia Morengi
Rasera Samuele

Sindaco

Mauro Capitanio

Segretario comunale

Sabina Maria Ricapito

Servizio Urbanistica e Ambiente

Marco Polletta
Monia Moalli


Scala

Data

Allegato:

Aprile 2024

R01.b

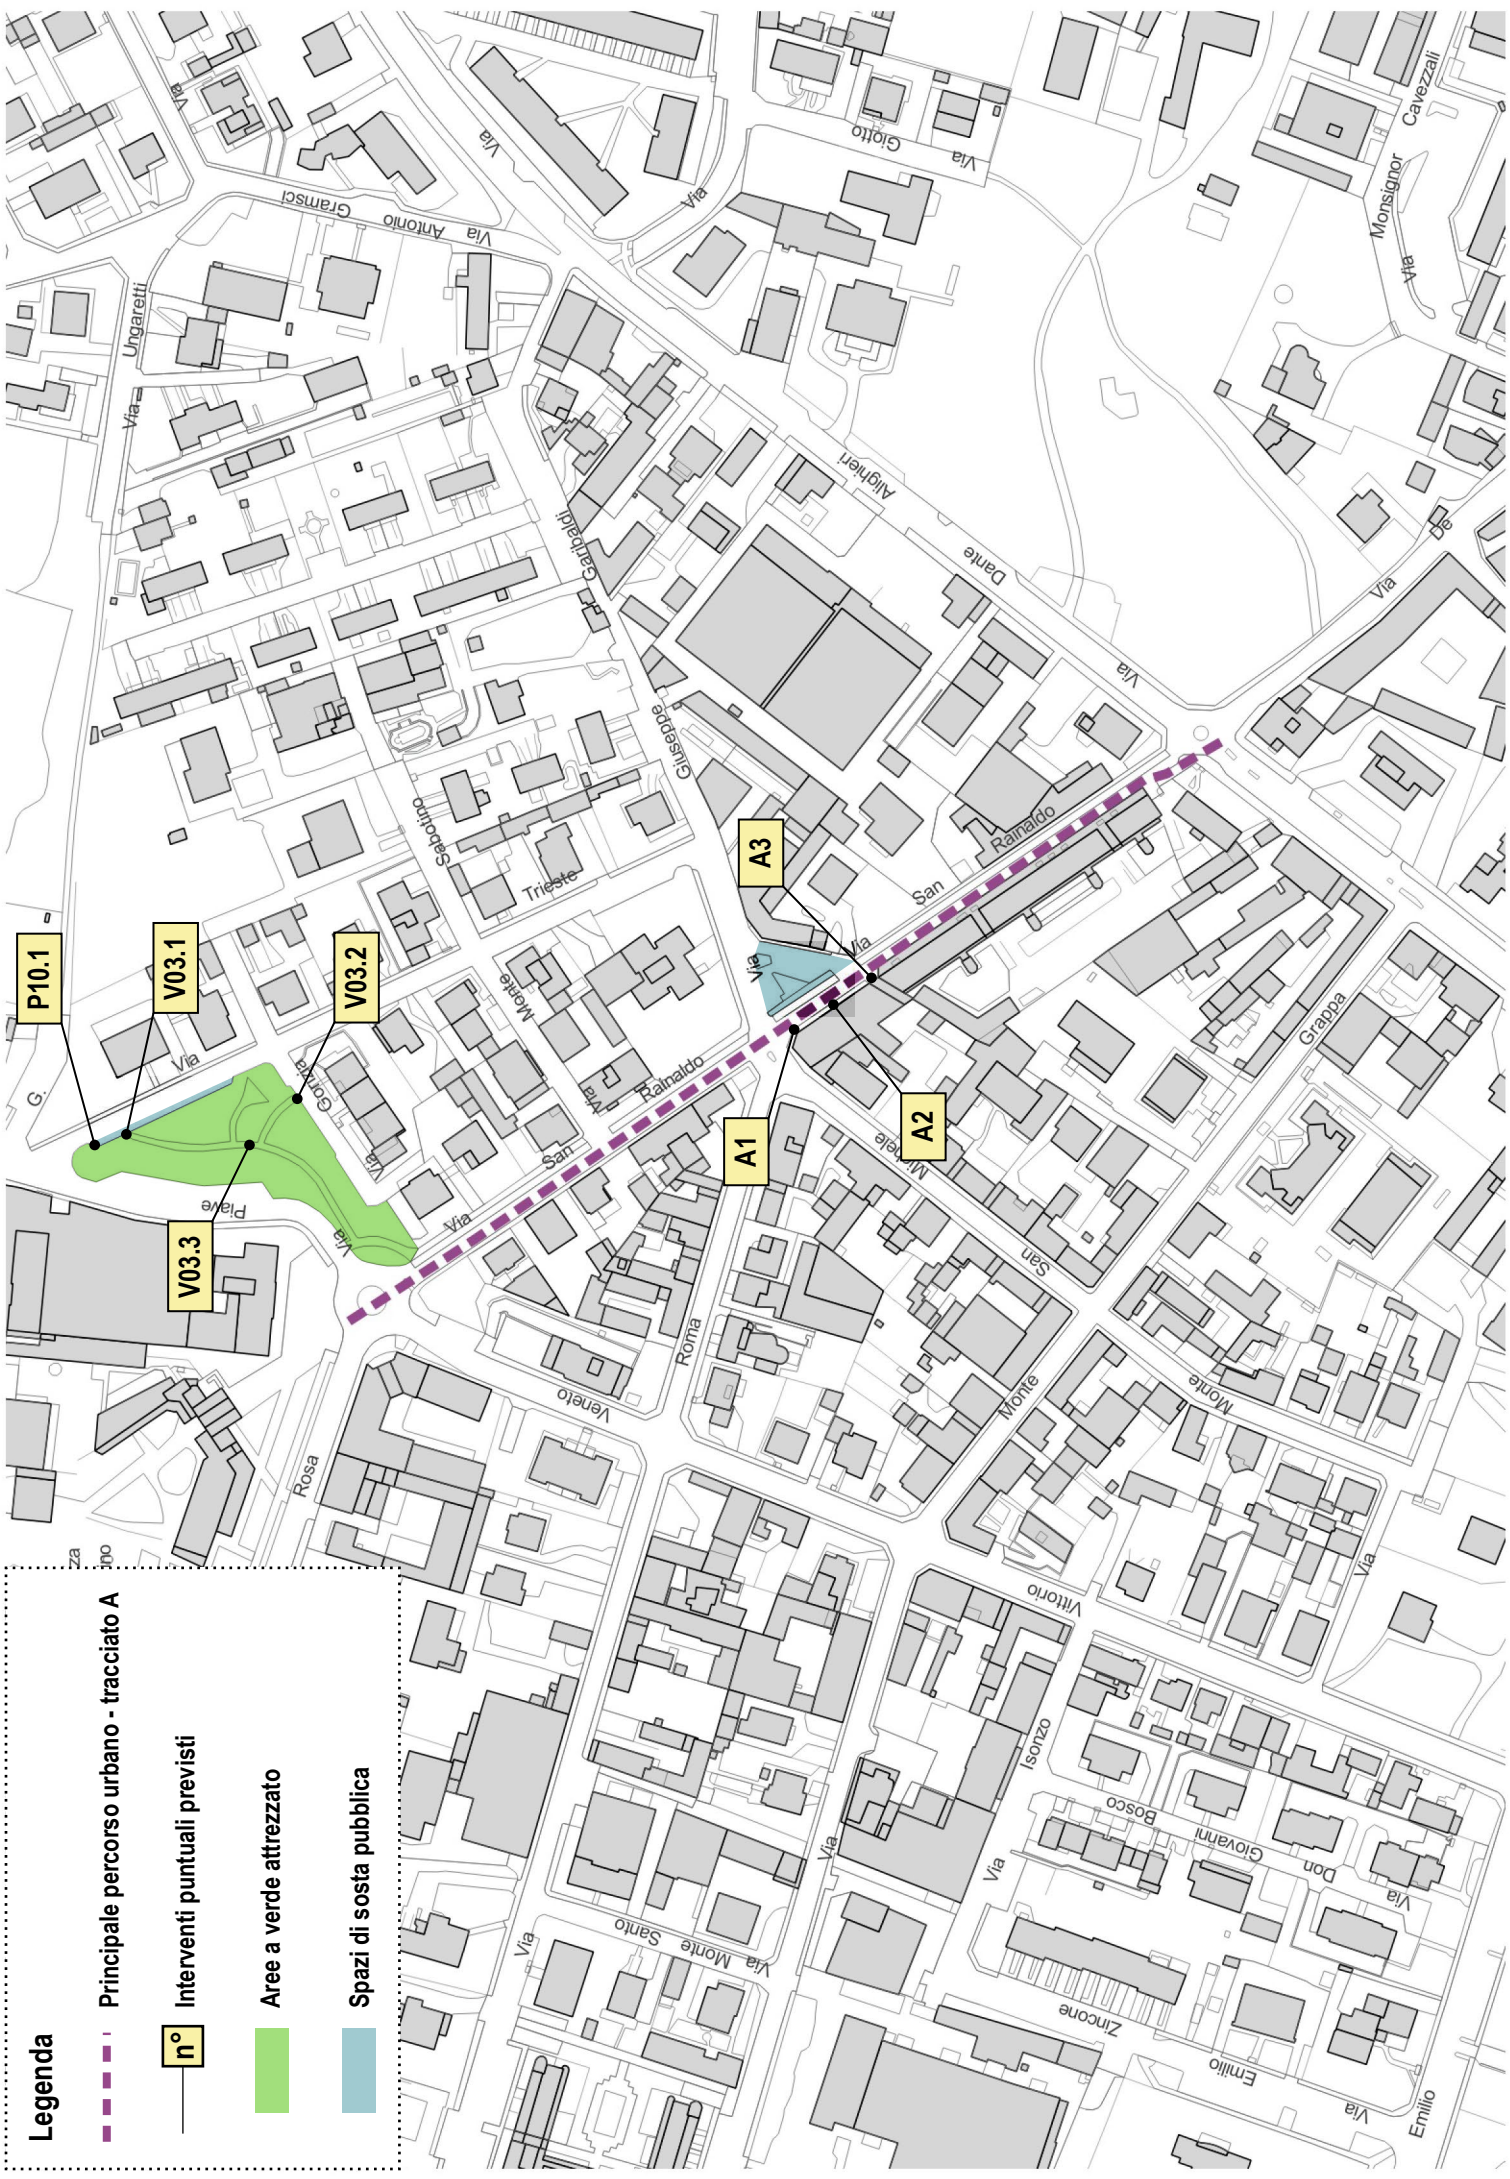

Legenda

— Principale percorso urbano - tracciato A

Interventi puntuali previsti

Aree a verde attrezzato

Spazi di sosta pubblica



P10.1

V03.1


V03.2

V03.3

A3

A1

A2

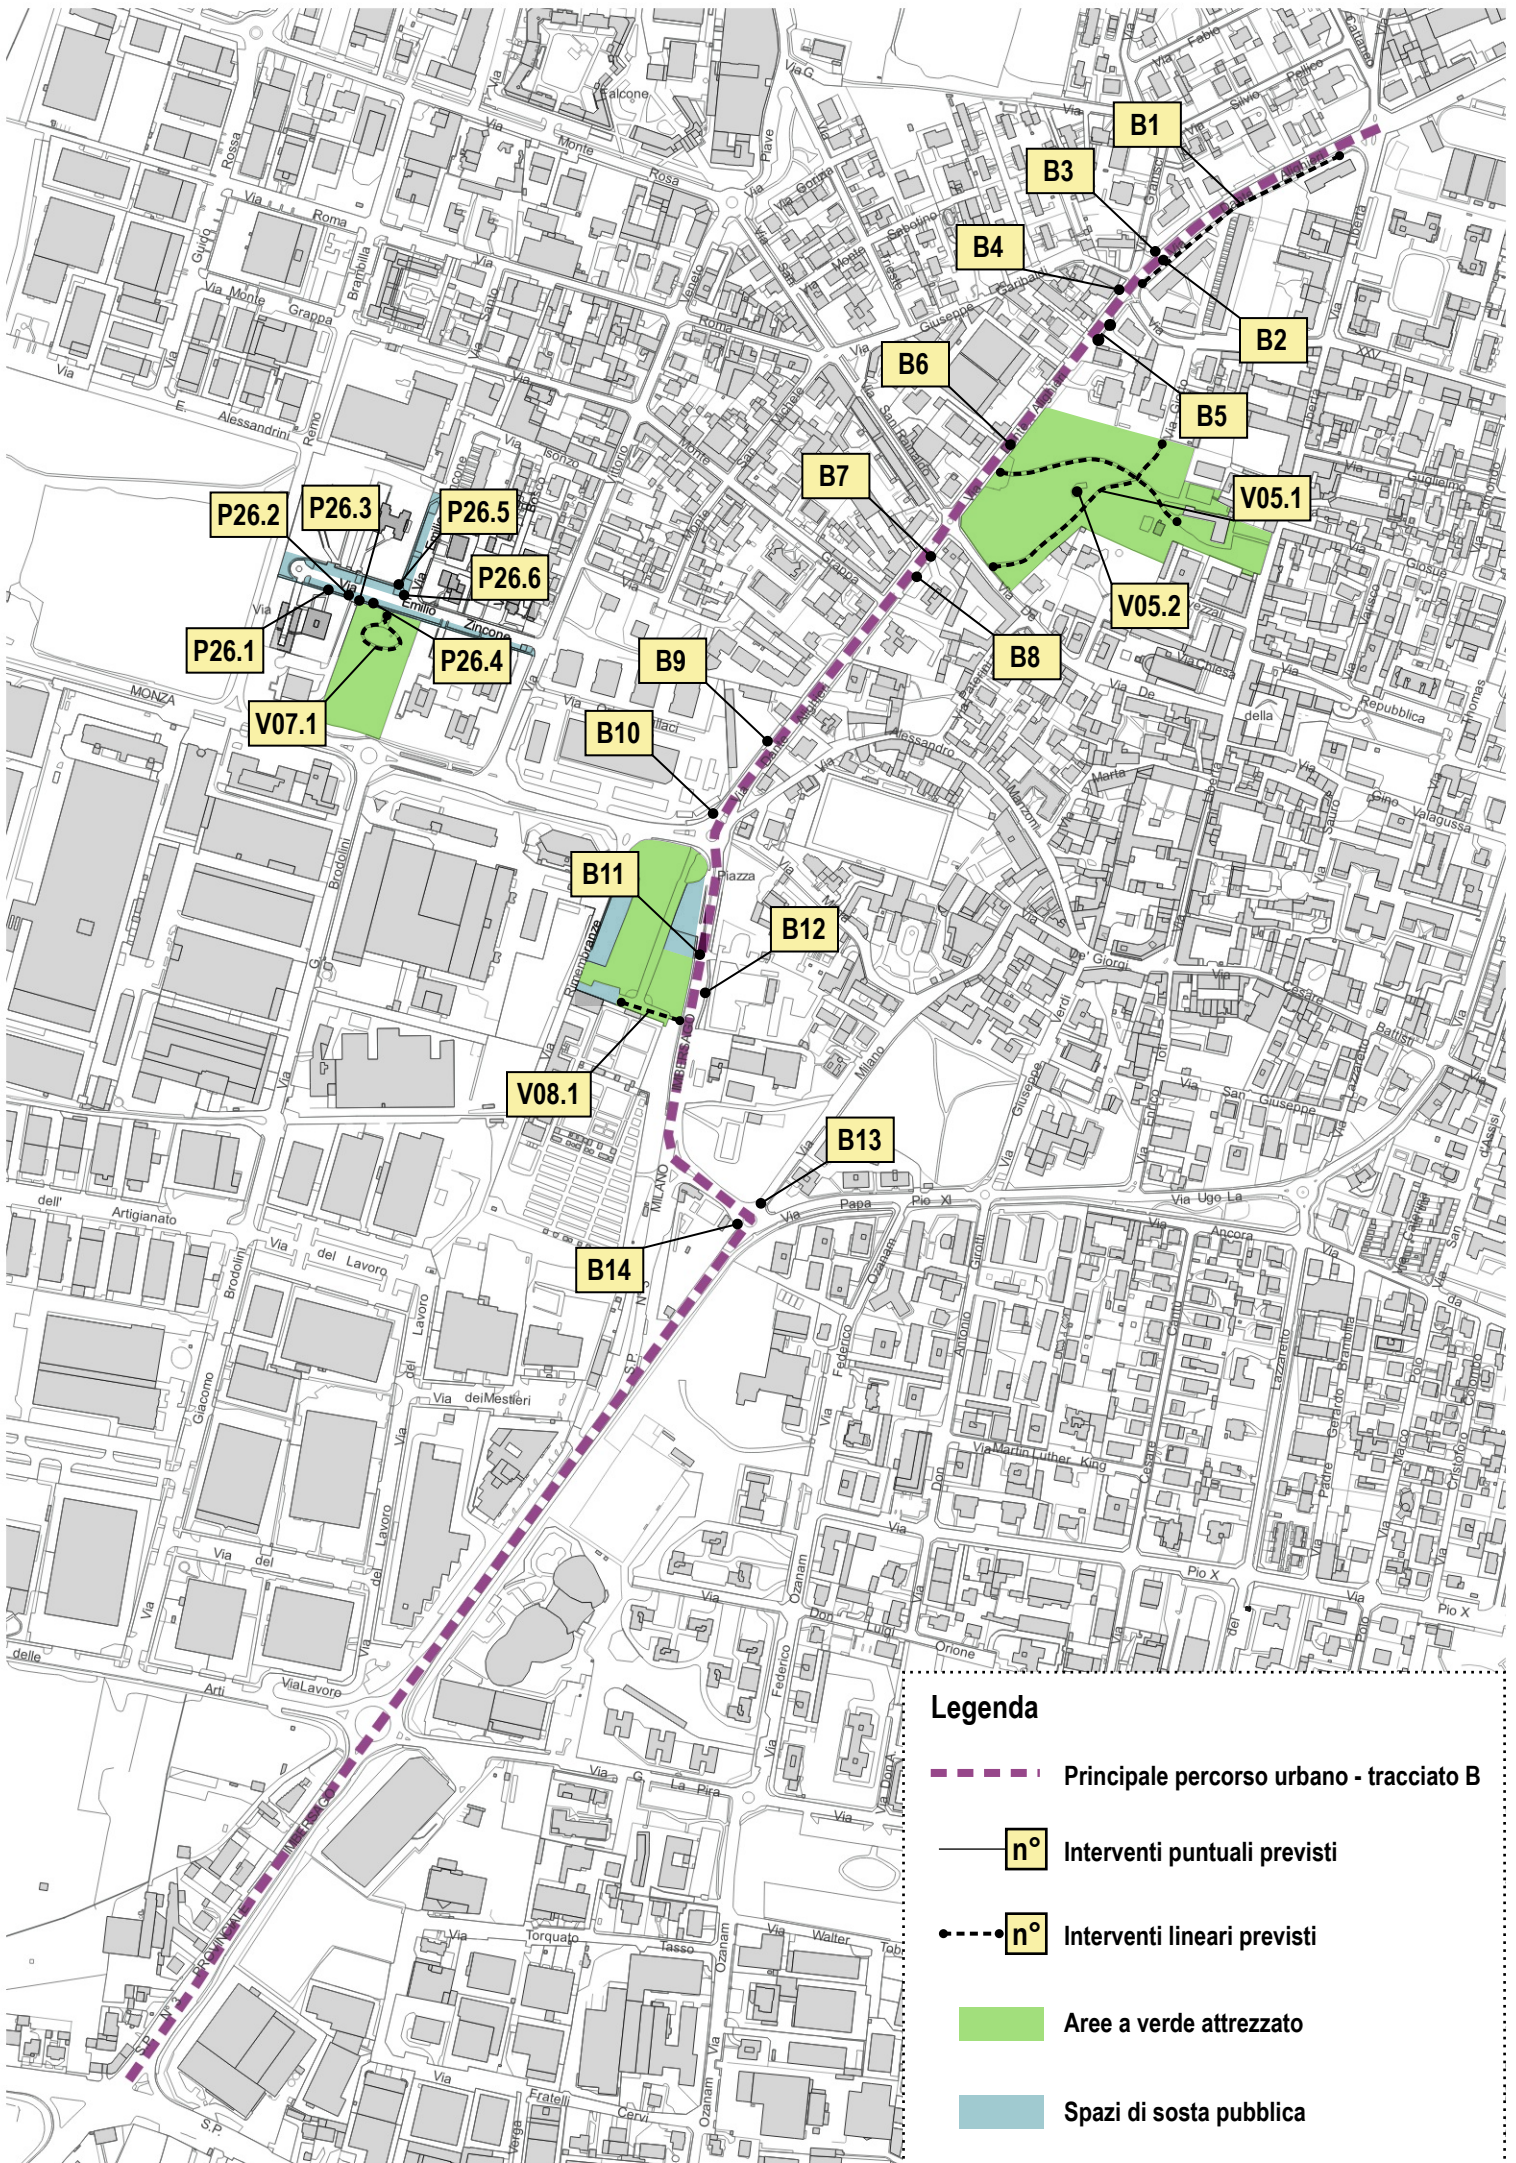

P26.2 P26.3 P26.5

P26.1 P26.4

V07.1

P26.6

B9 B10

V08.1

B11

B12

B14

B13

B1

B3

B4

B6

B7


B8

B2

B5

V05.1

V05.2

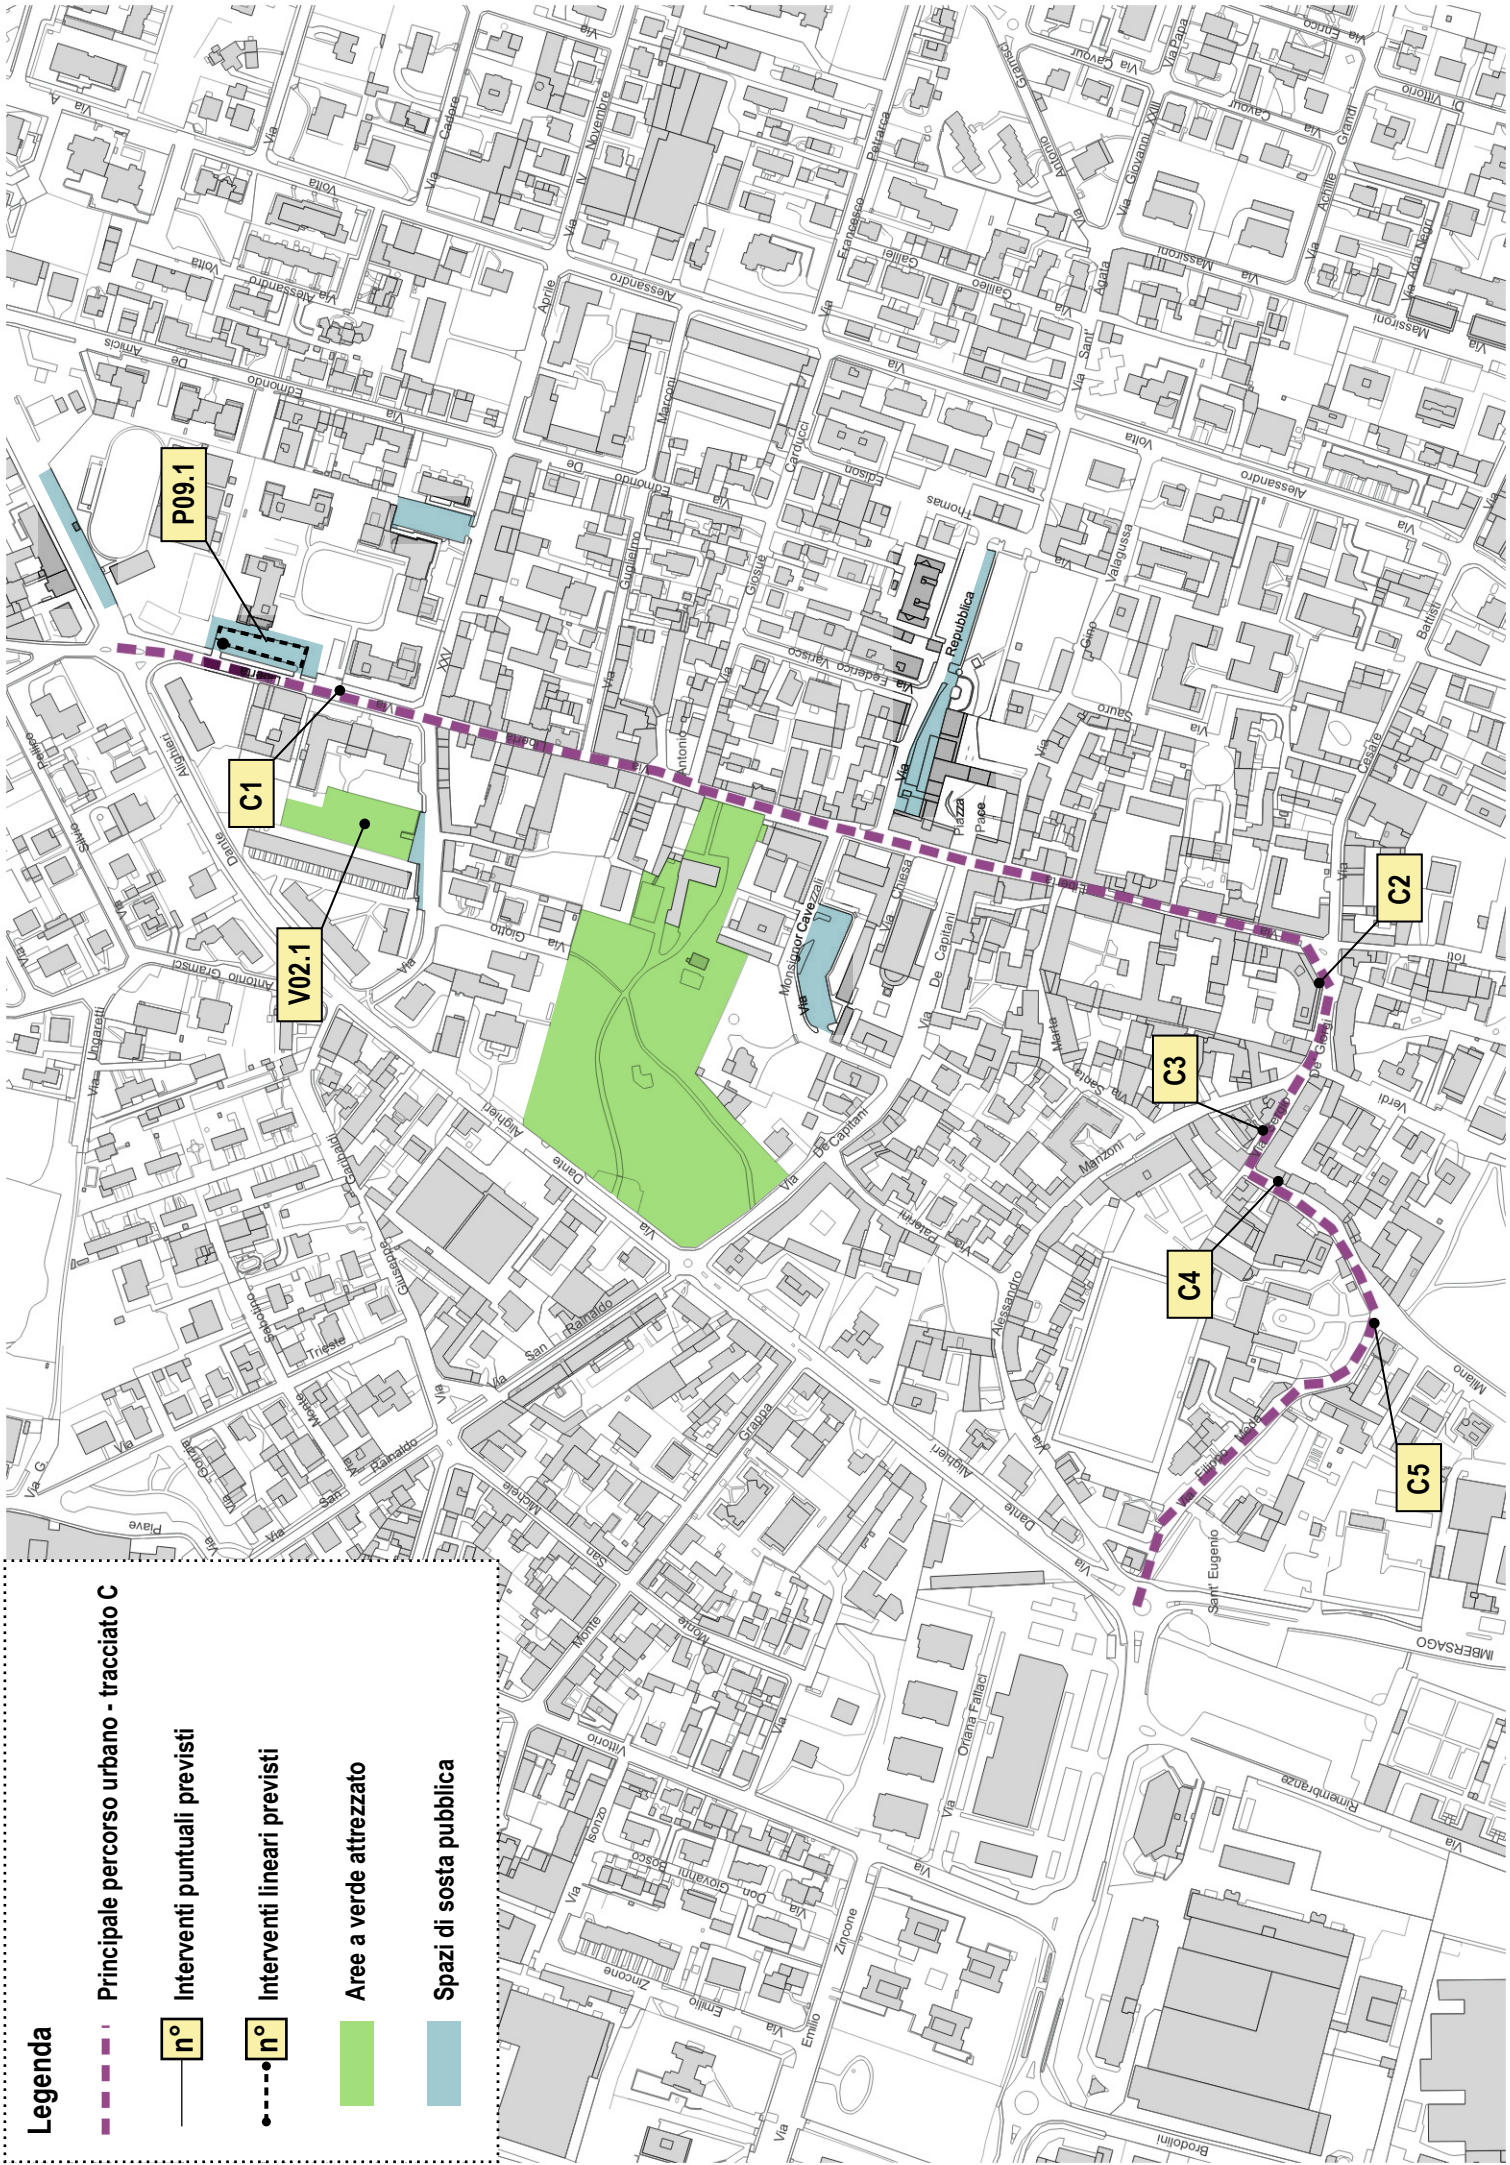

Legenda

— Principale percorso urbano - tracciato C

□ Interventi puntuali previsti

□ Interventi lineari previsti

■ Aree a verde attrezzato

■ Spazi di sosta pubblica

P09.1

C1


V02.1

C2

C3

C4

C5

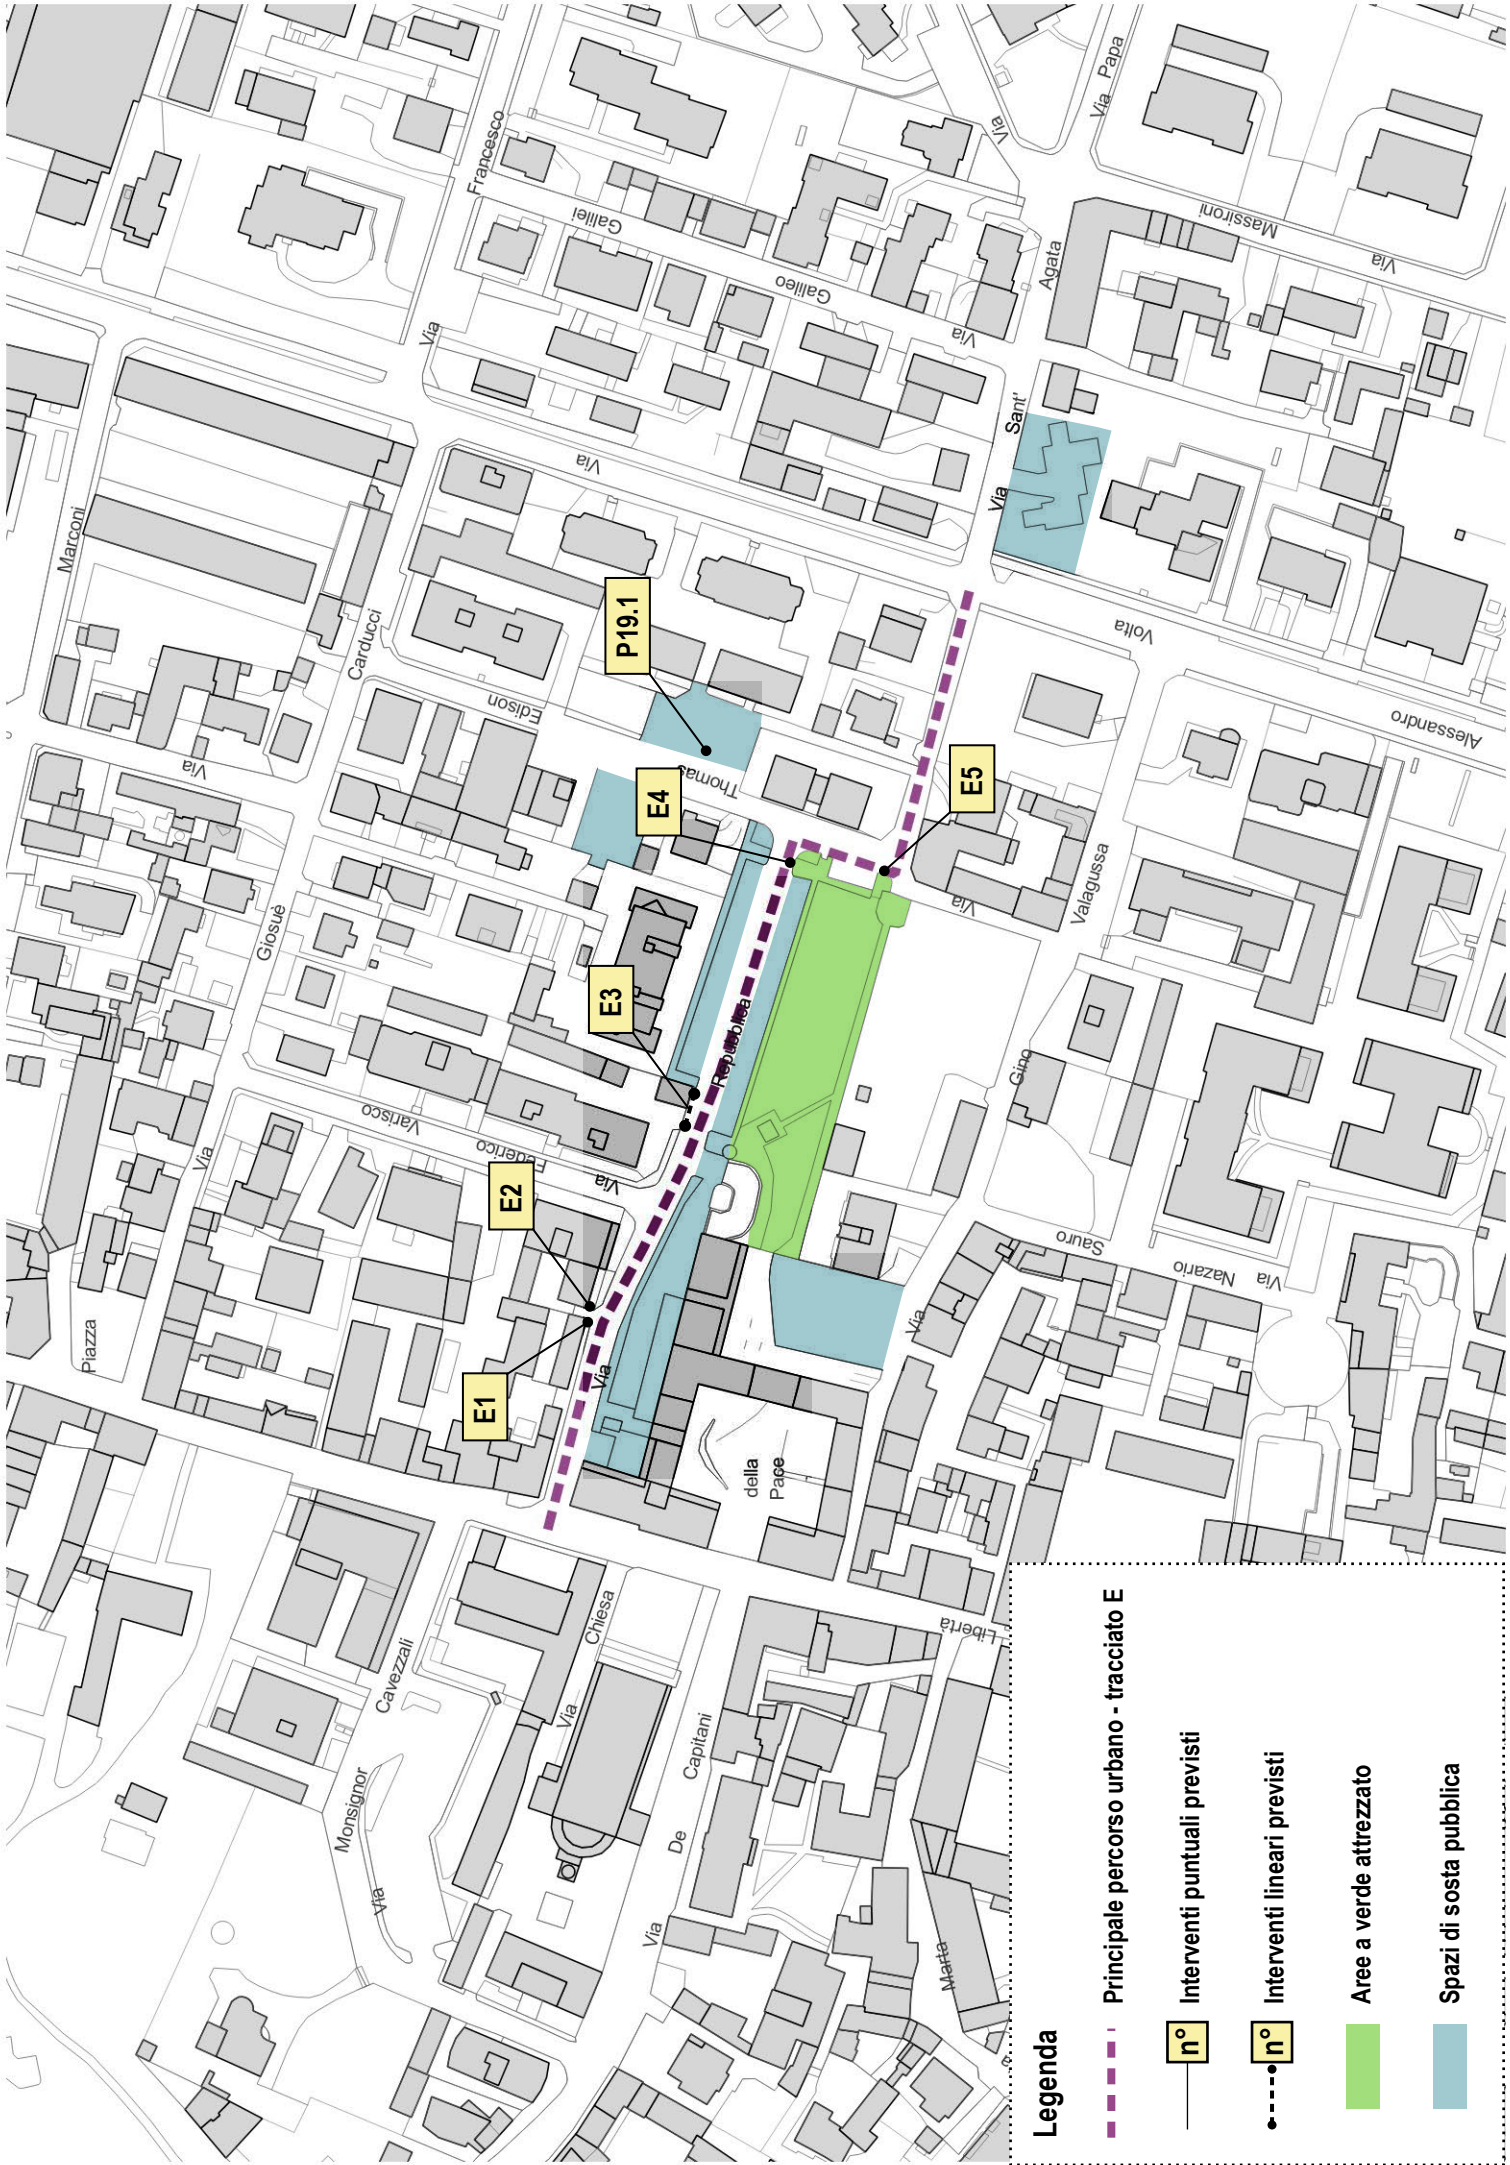

Legenda

— Principale percorso urbano - tracciato E

— Interventi puntuali previsti

— Interventi lineari previsti


■ Aree a verde attrezzato

■ Spazi di sosta pubblica






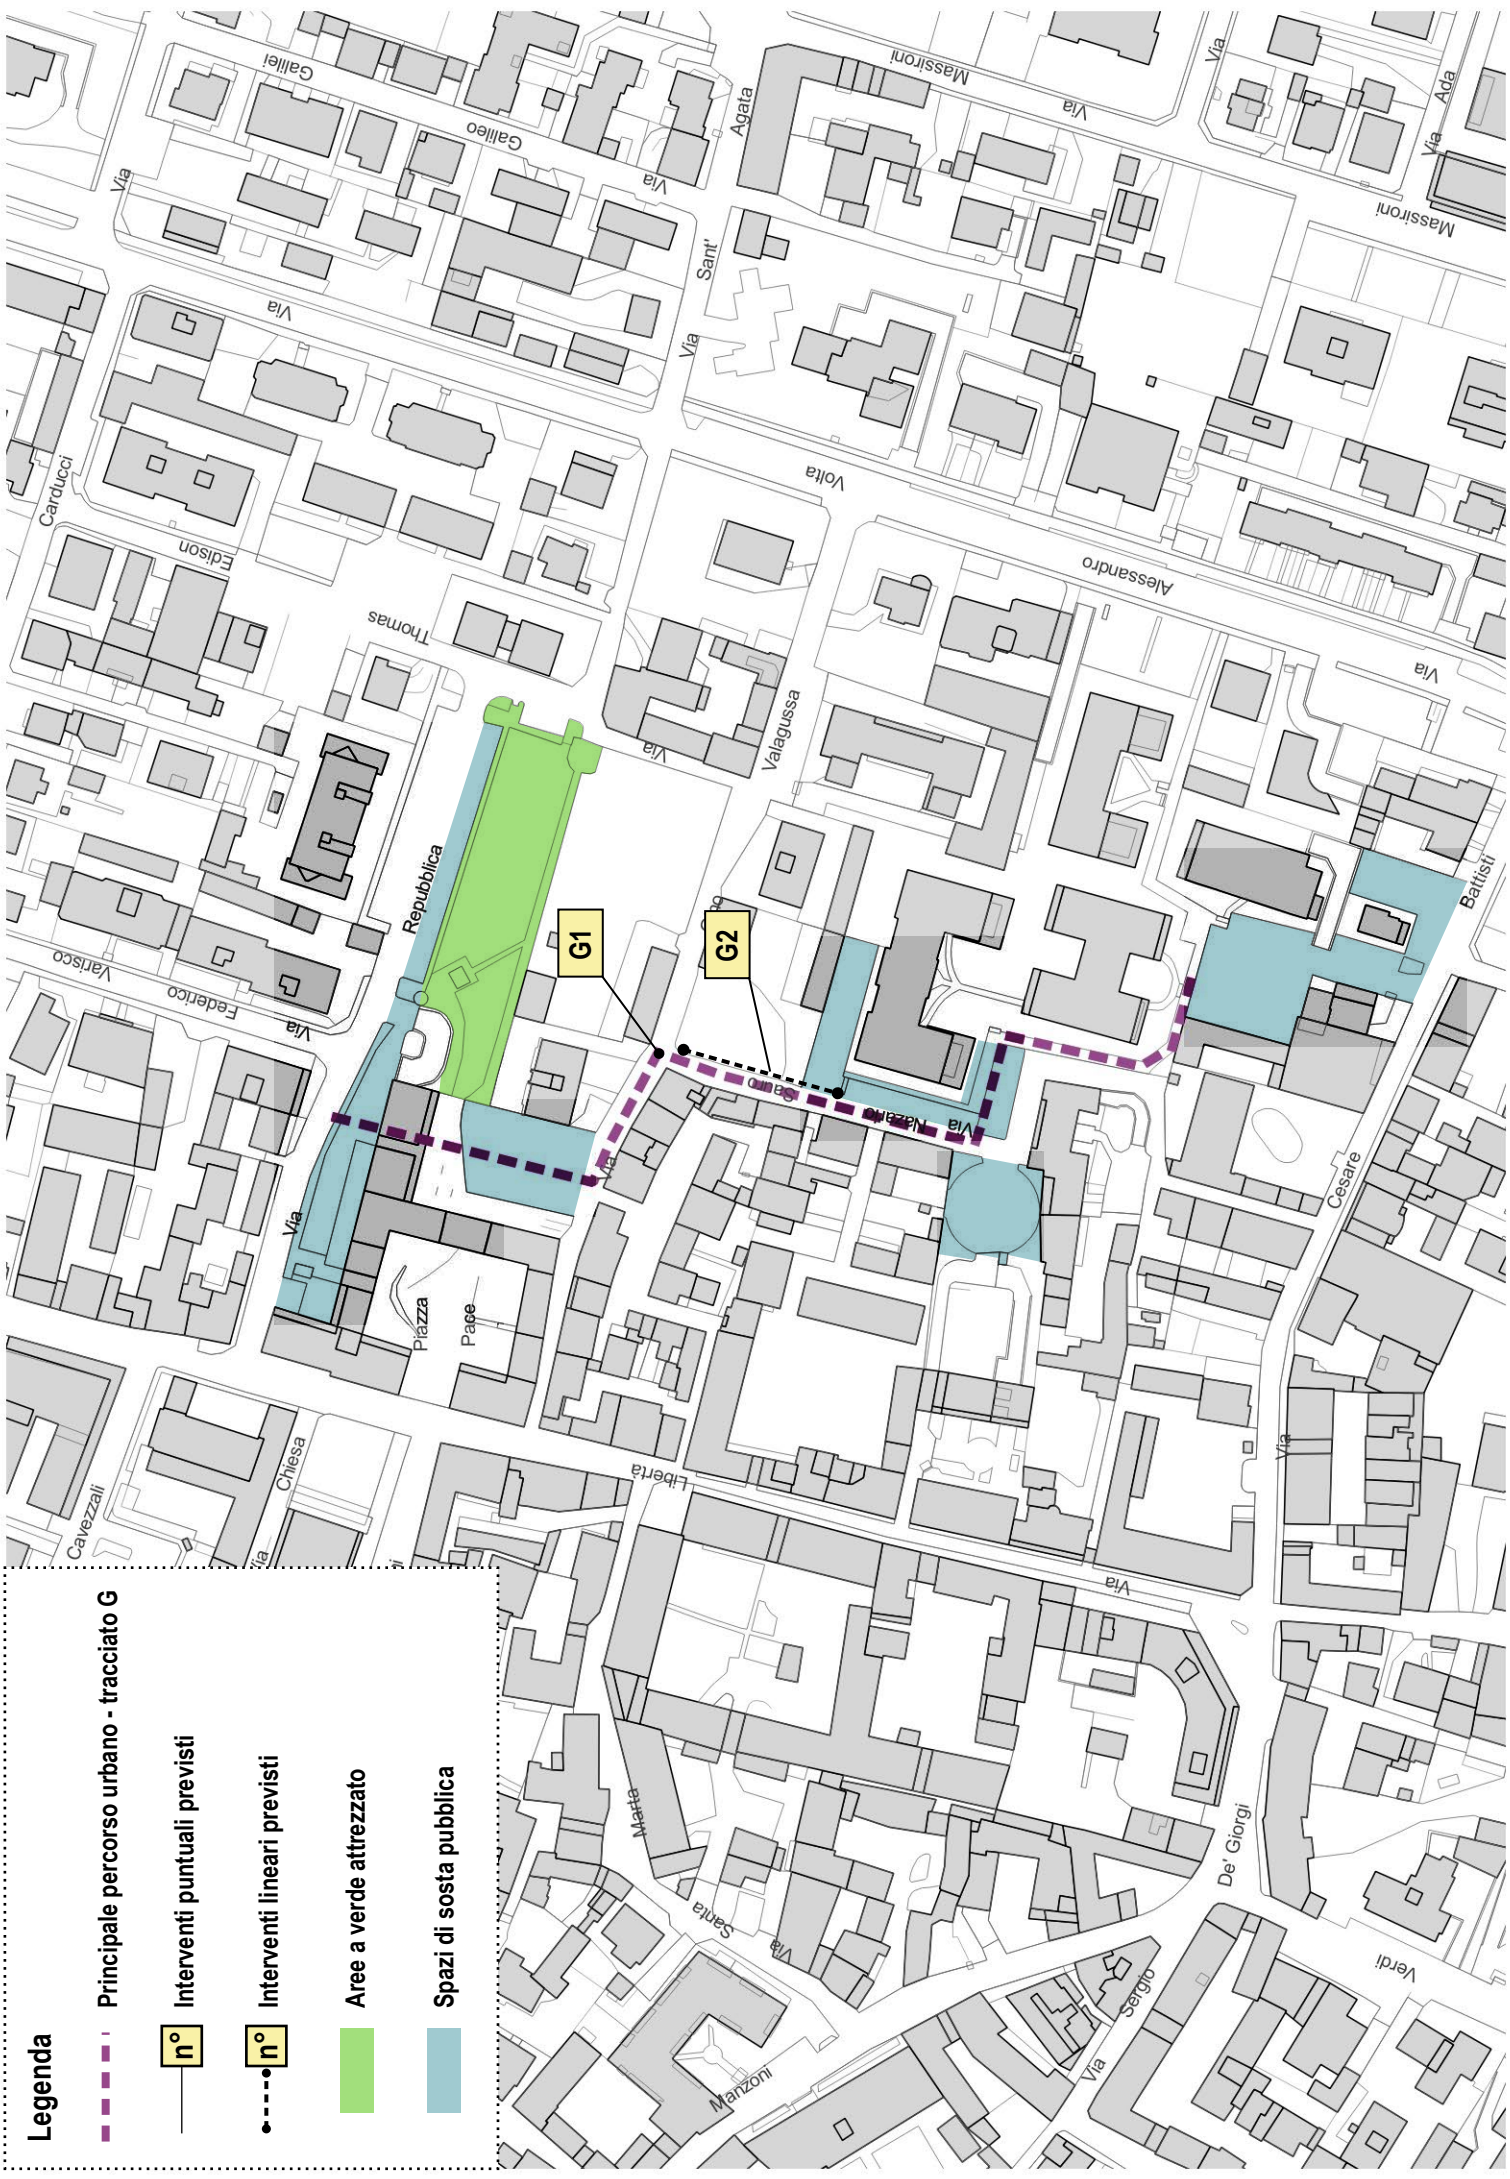


Legenda

- Principale percorso urbano - tracciato F
- Interventi puntuali previsti
- Aree a verde attrezzato
- Spazi di sosta pubblica

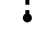

Legenda

-  Principale percorso urbano - tracciato G
-  Interventi puntuali previsti
-  Interventi lineari previsti
-  Aree a verde attrezzato
-  Spazi di sosta pubblica

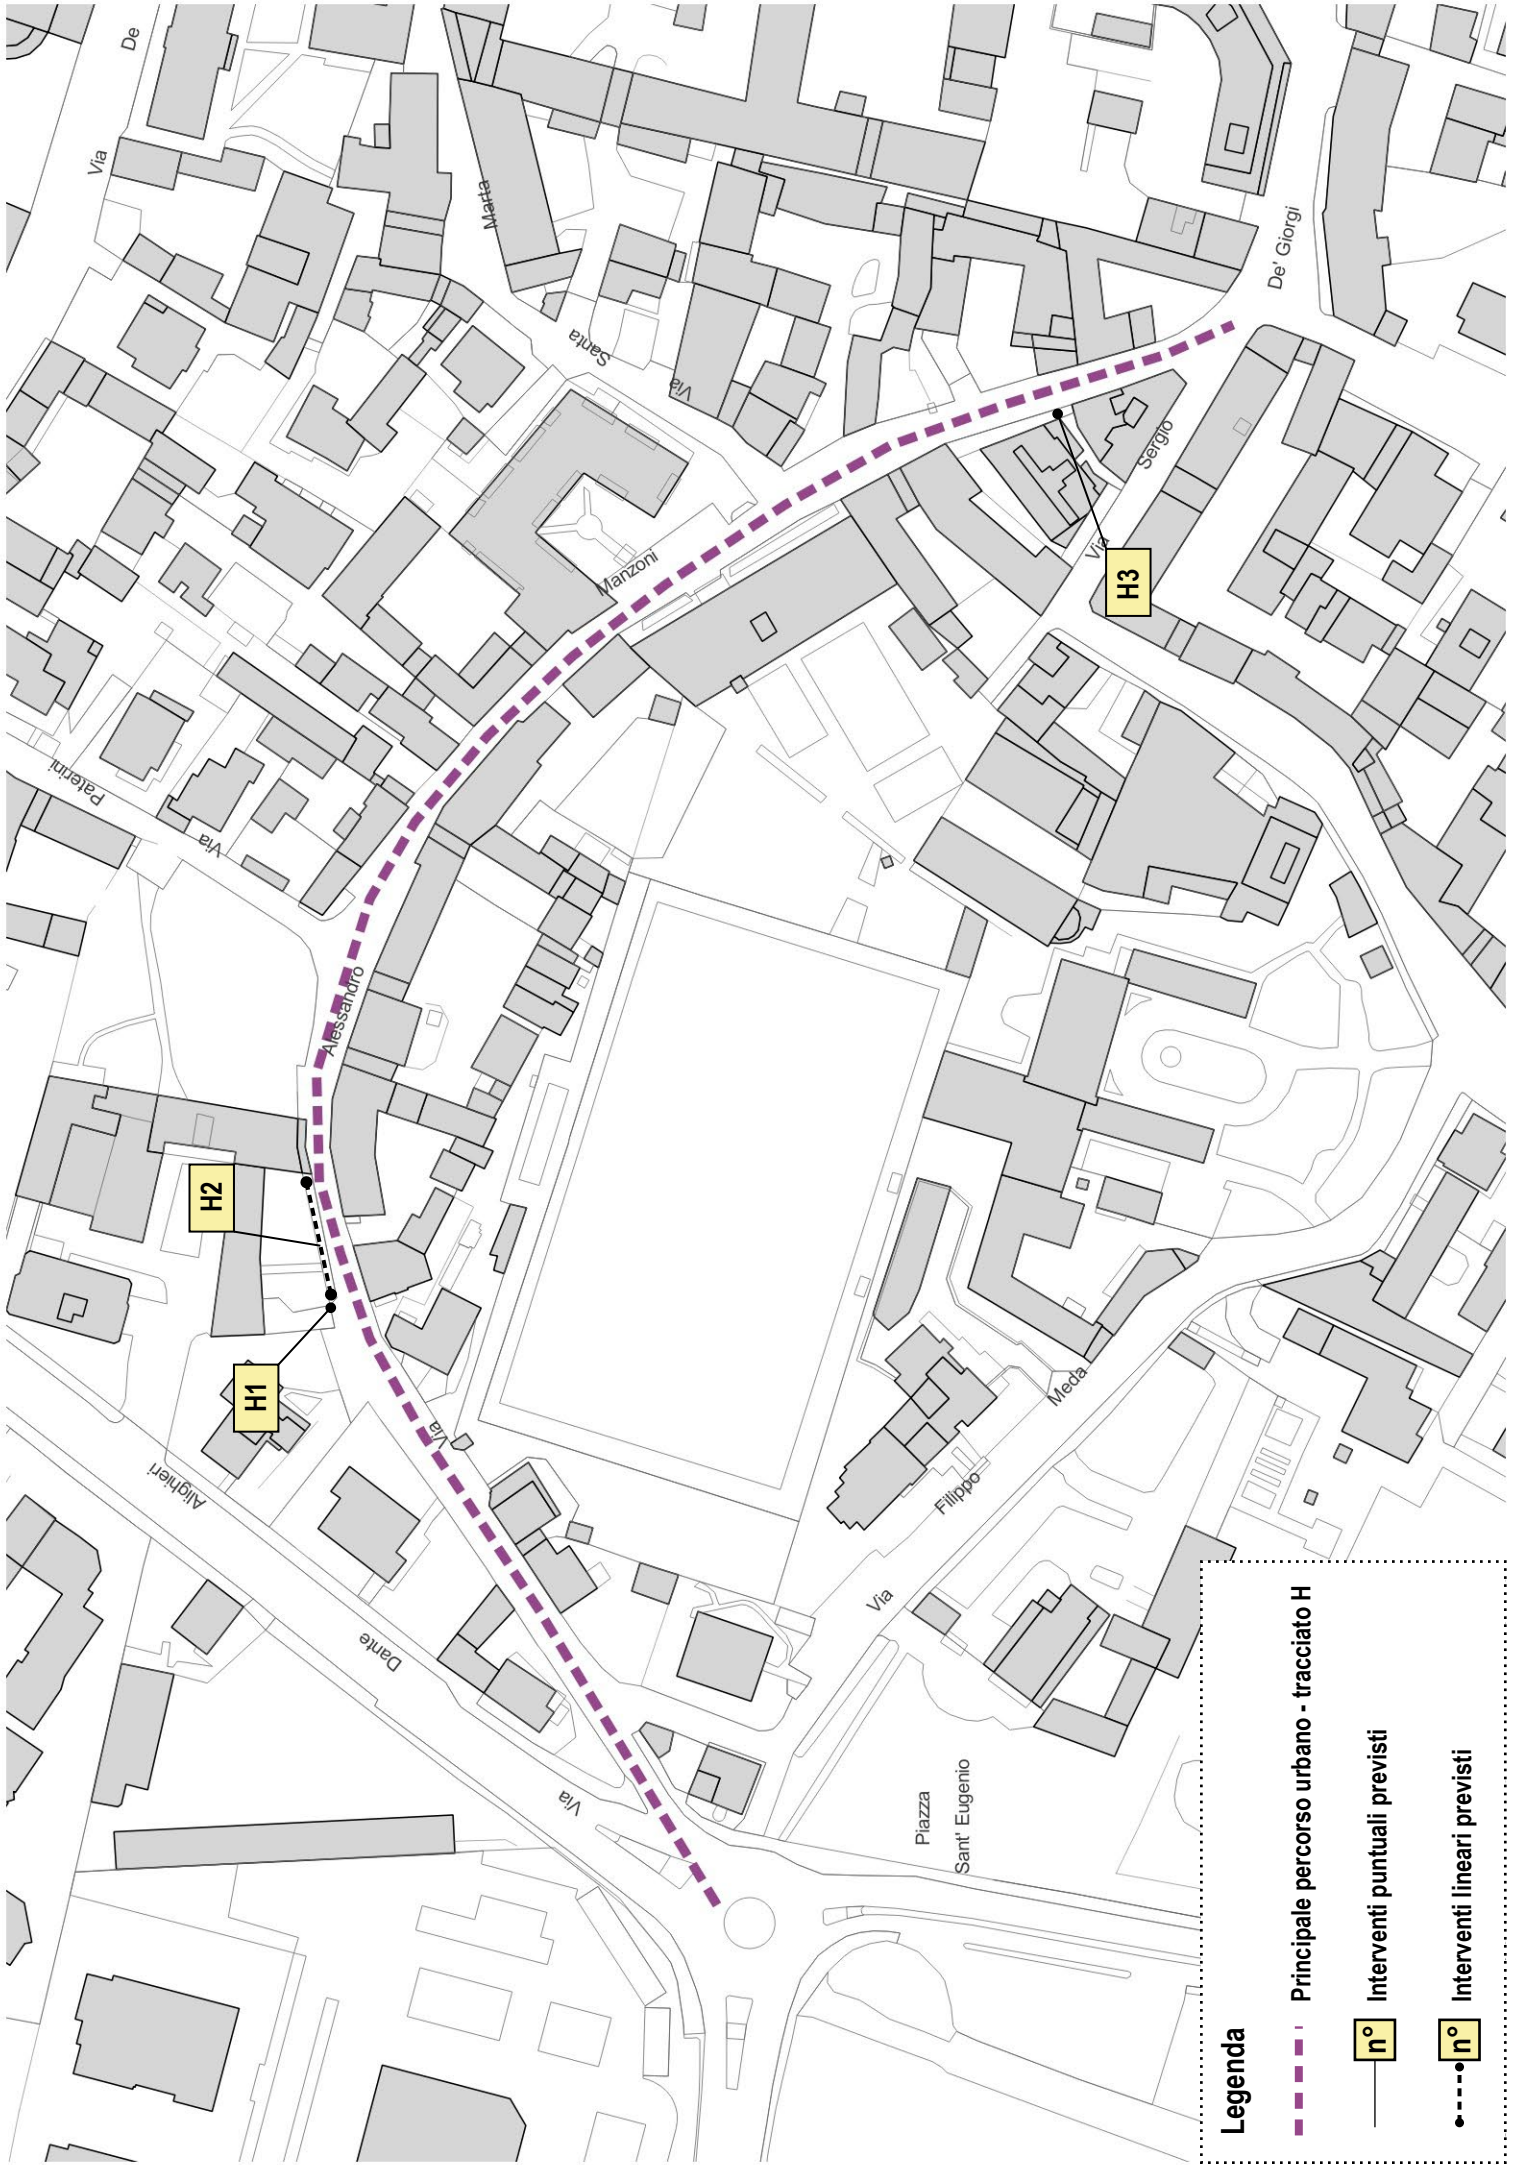

Legenda

— Principale percorso urbano - tracciato H

□ n° Interventi puntuali previsti

--- n° Interventi lineari previsti



Legenda

- Principale percorso urbano - tracciato I
- Interventi puntuali previsti
- Aree a verde attrezzato
- Spazi di sosta pubblica

Legenda


--- Principale percorso urbano - tracciato L

— n° Interventi puntuali previsti

—•— n° Interventi lineari previsti

■ Aree a verde attrezzato

■ Spazi di sosta pubblica

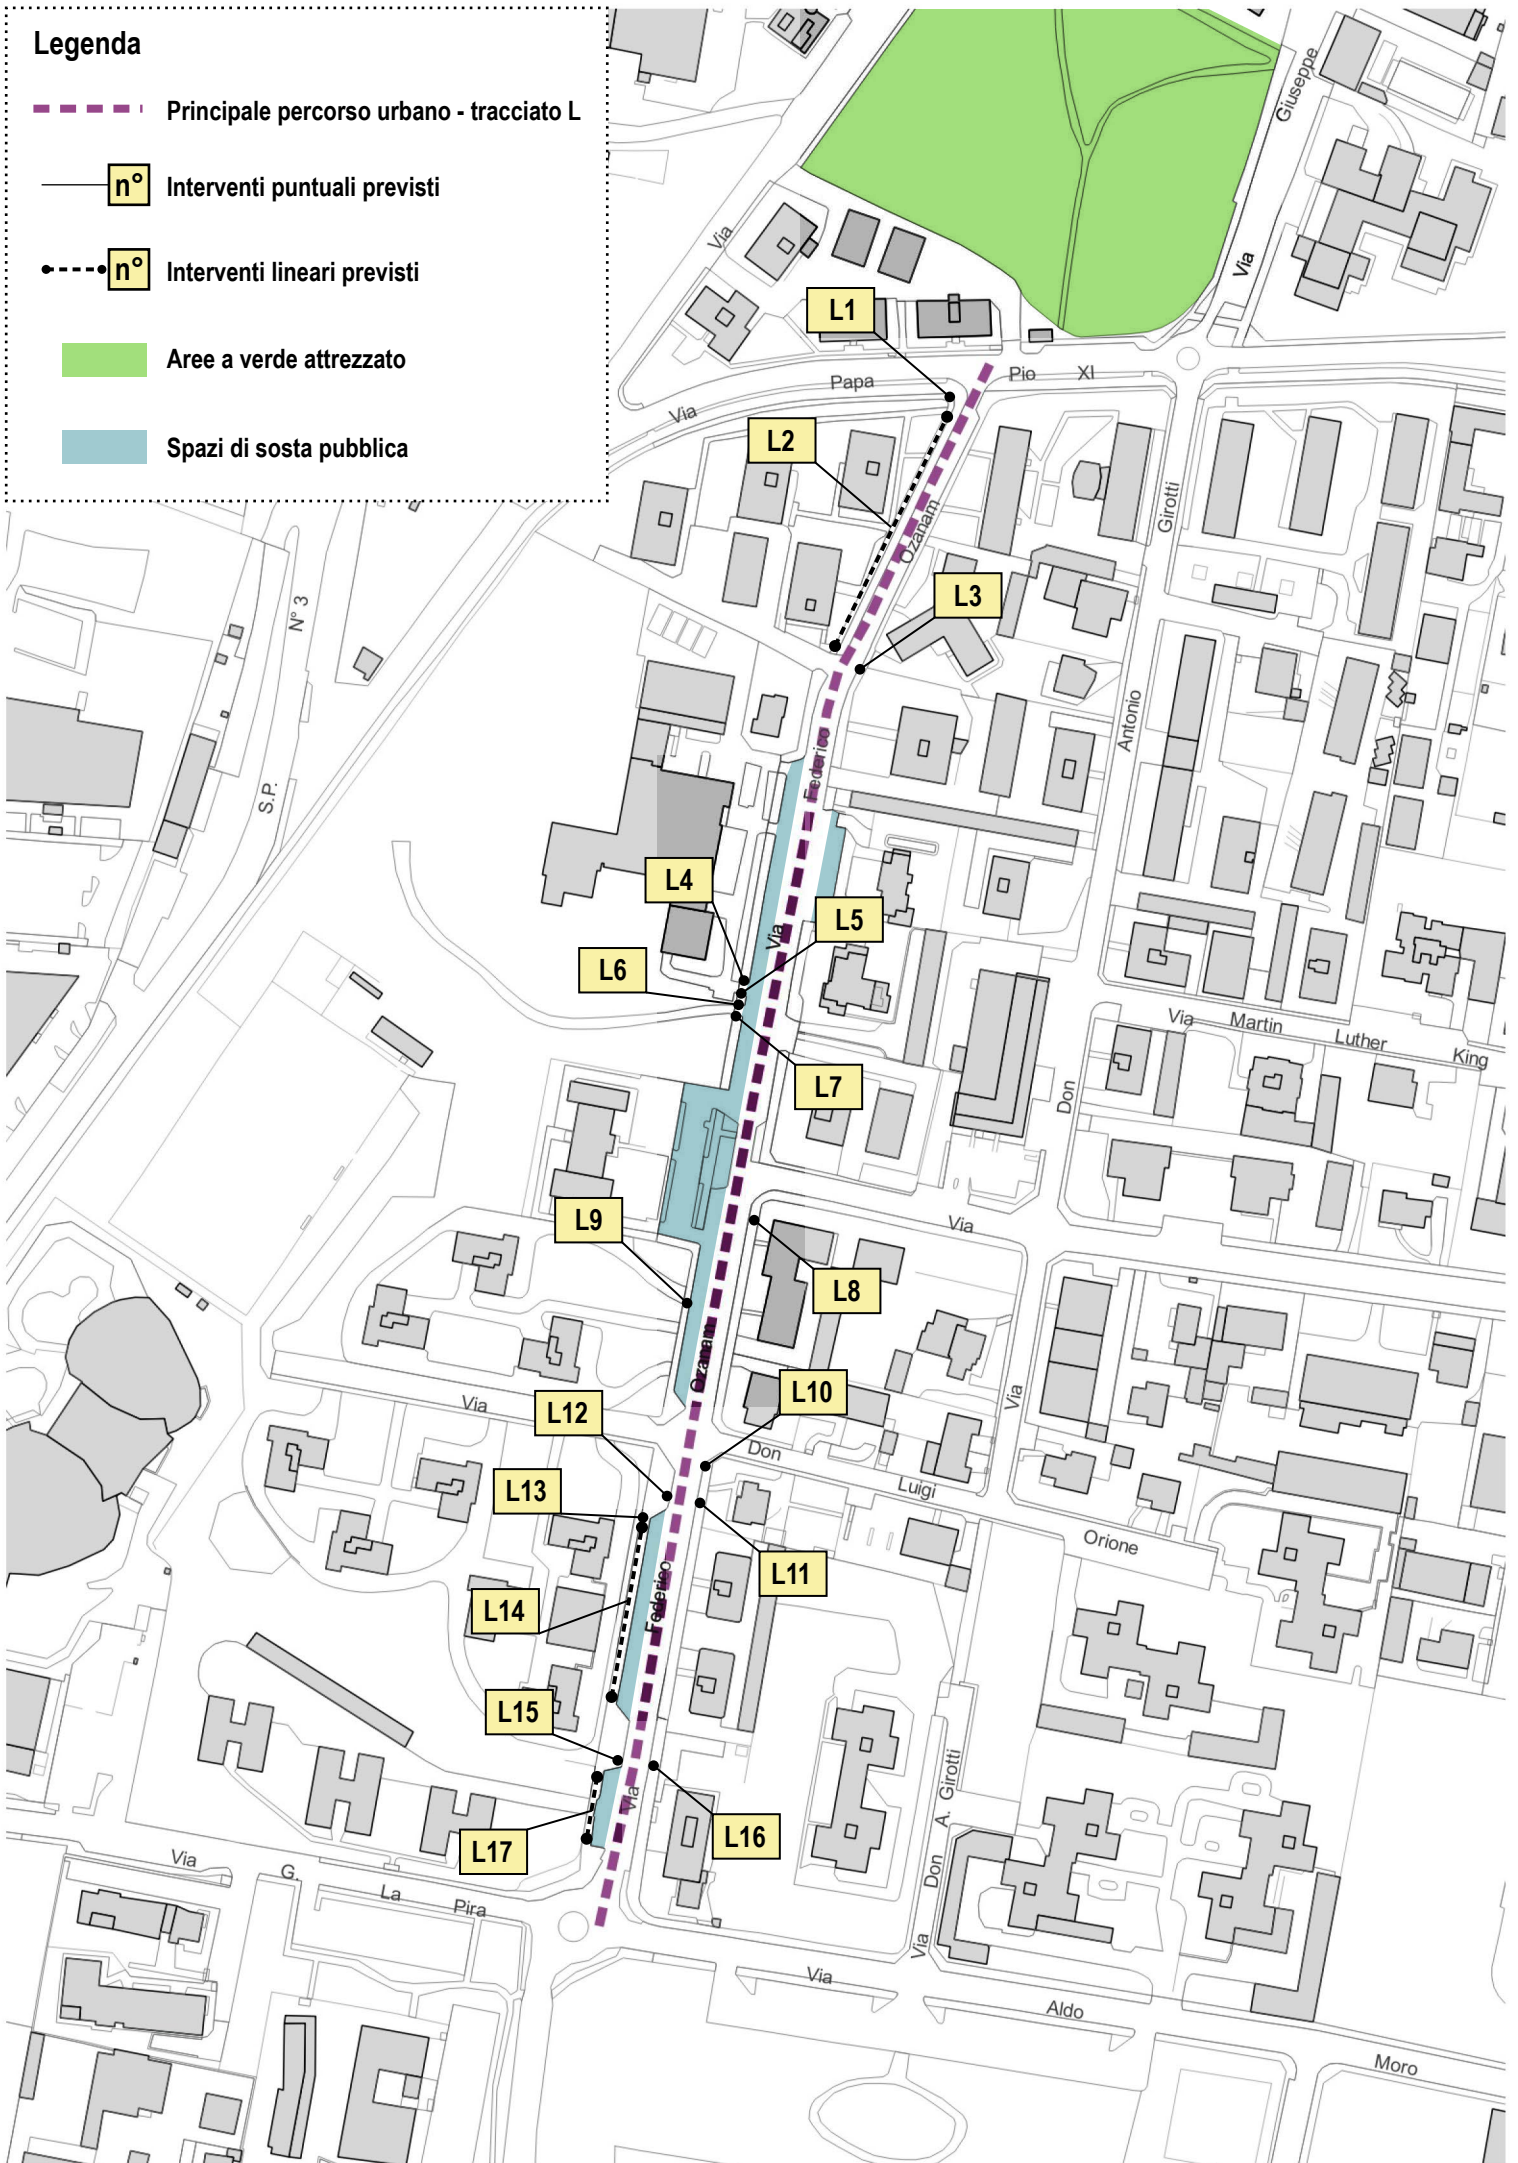

Legenda


— Principele percorso urbano - tracciato M


□ Interventi puntuali previsti

□ Interventi lineari previsti

■ Aree a verde attrezzato

■ Spazi di sosta pubblica

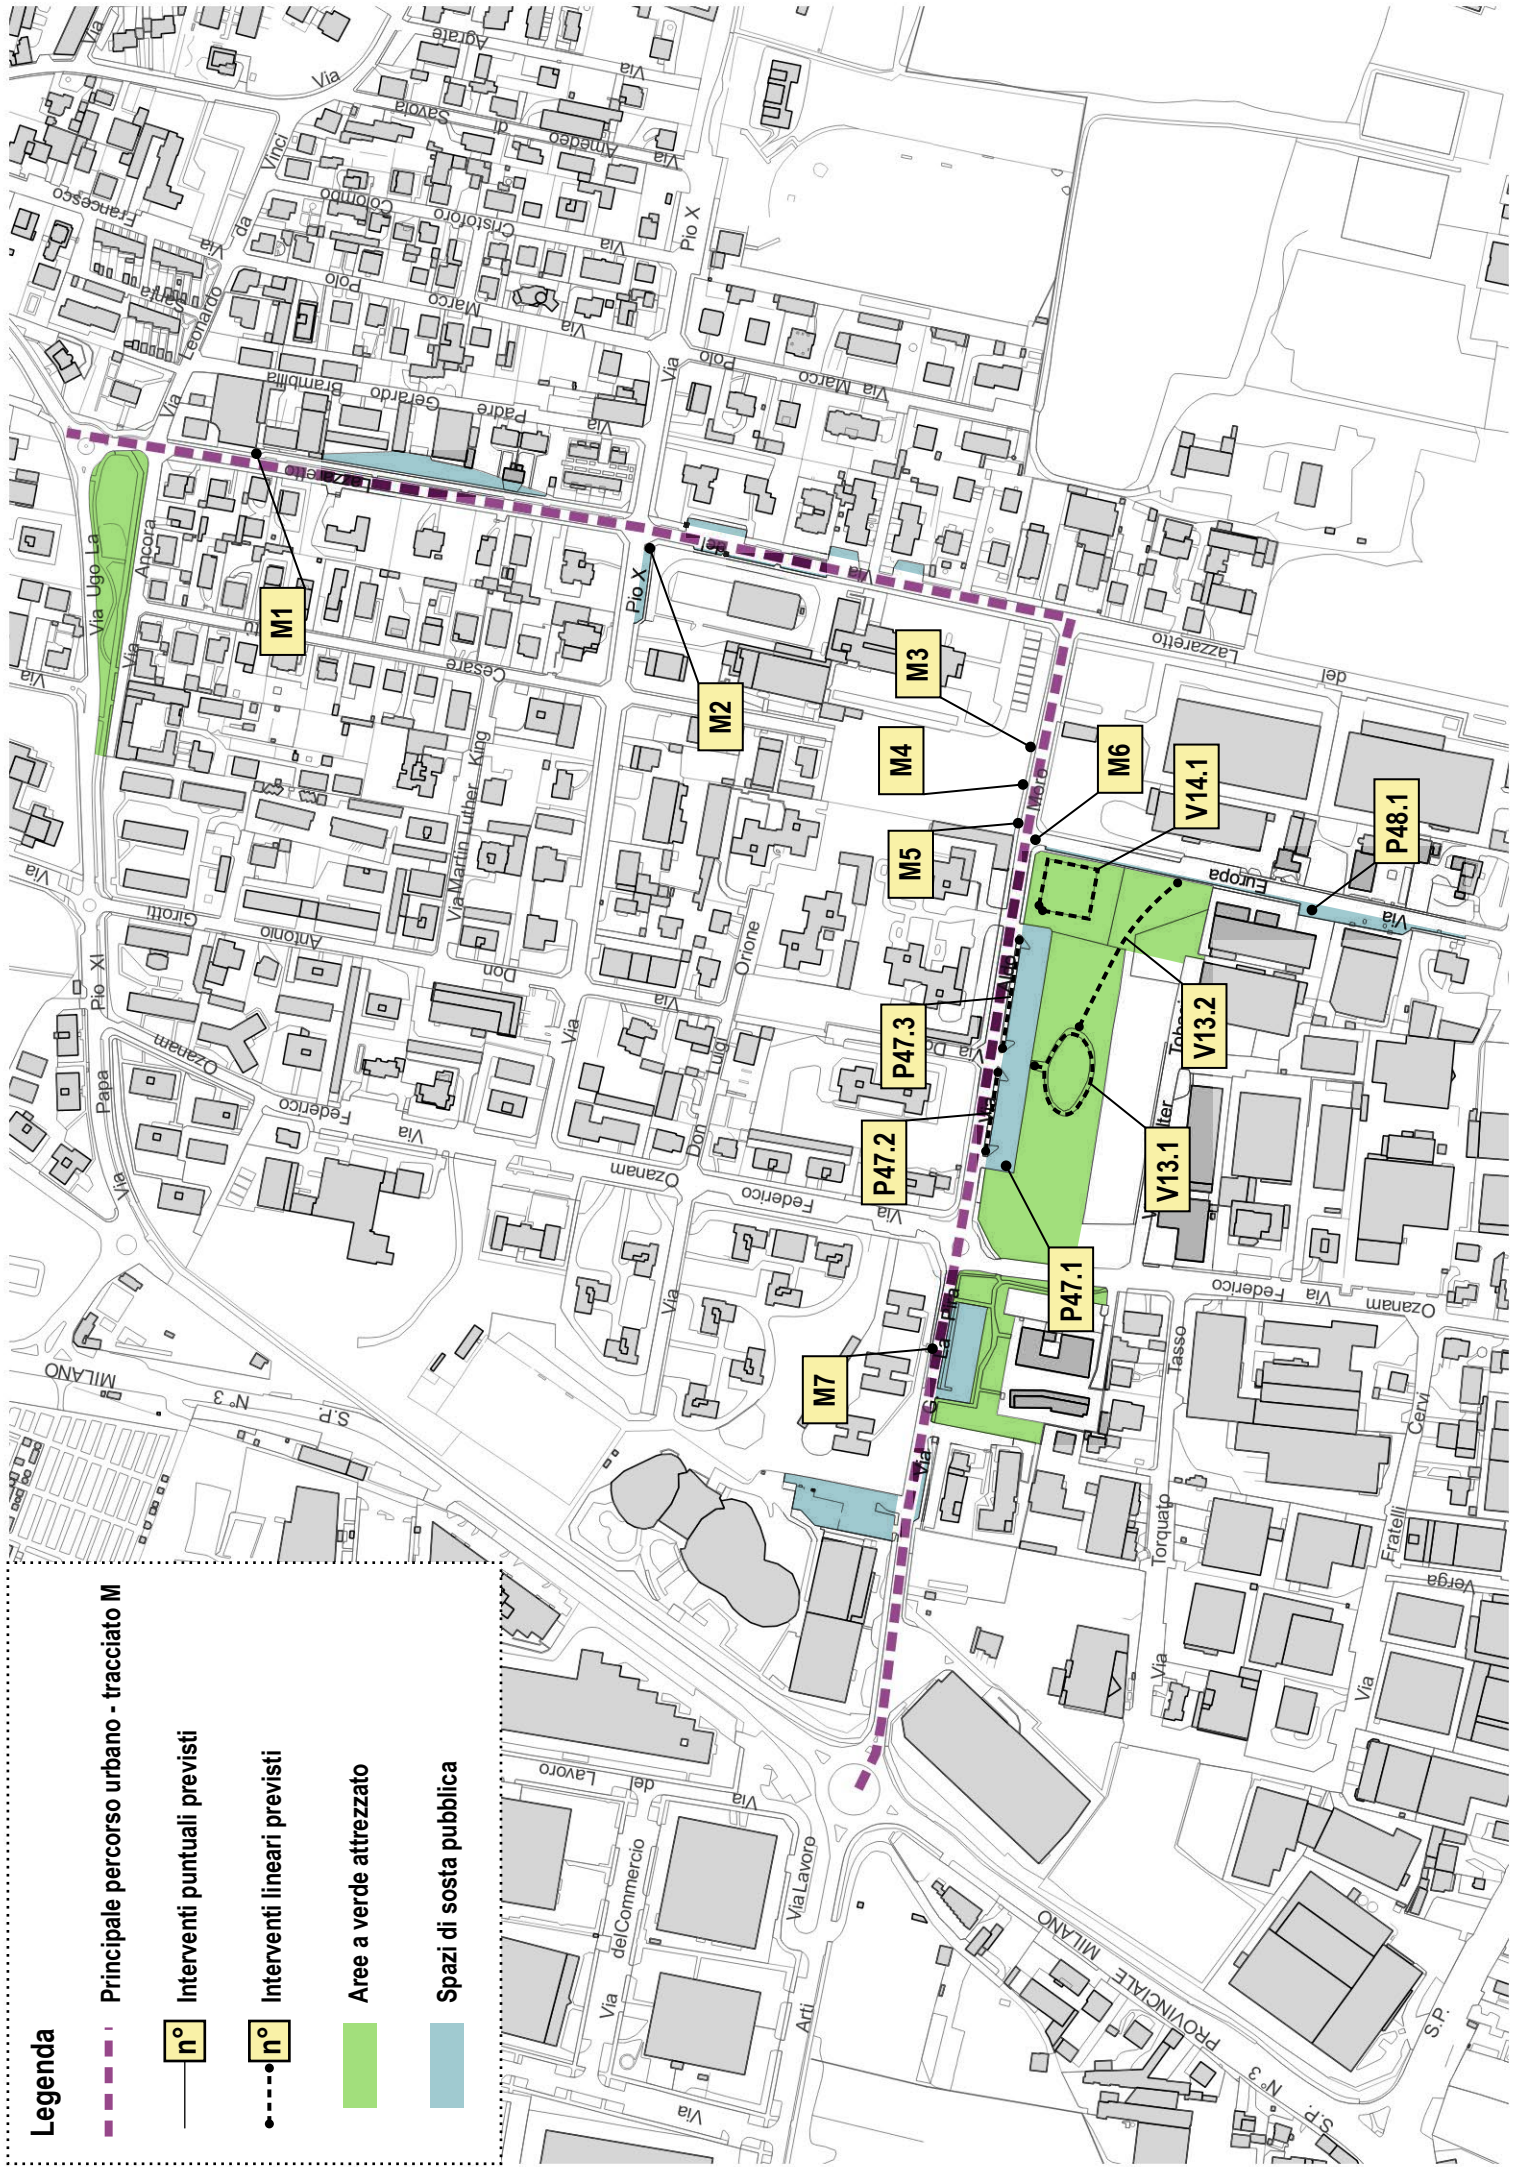

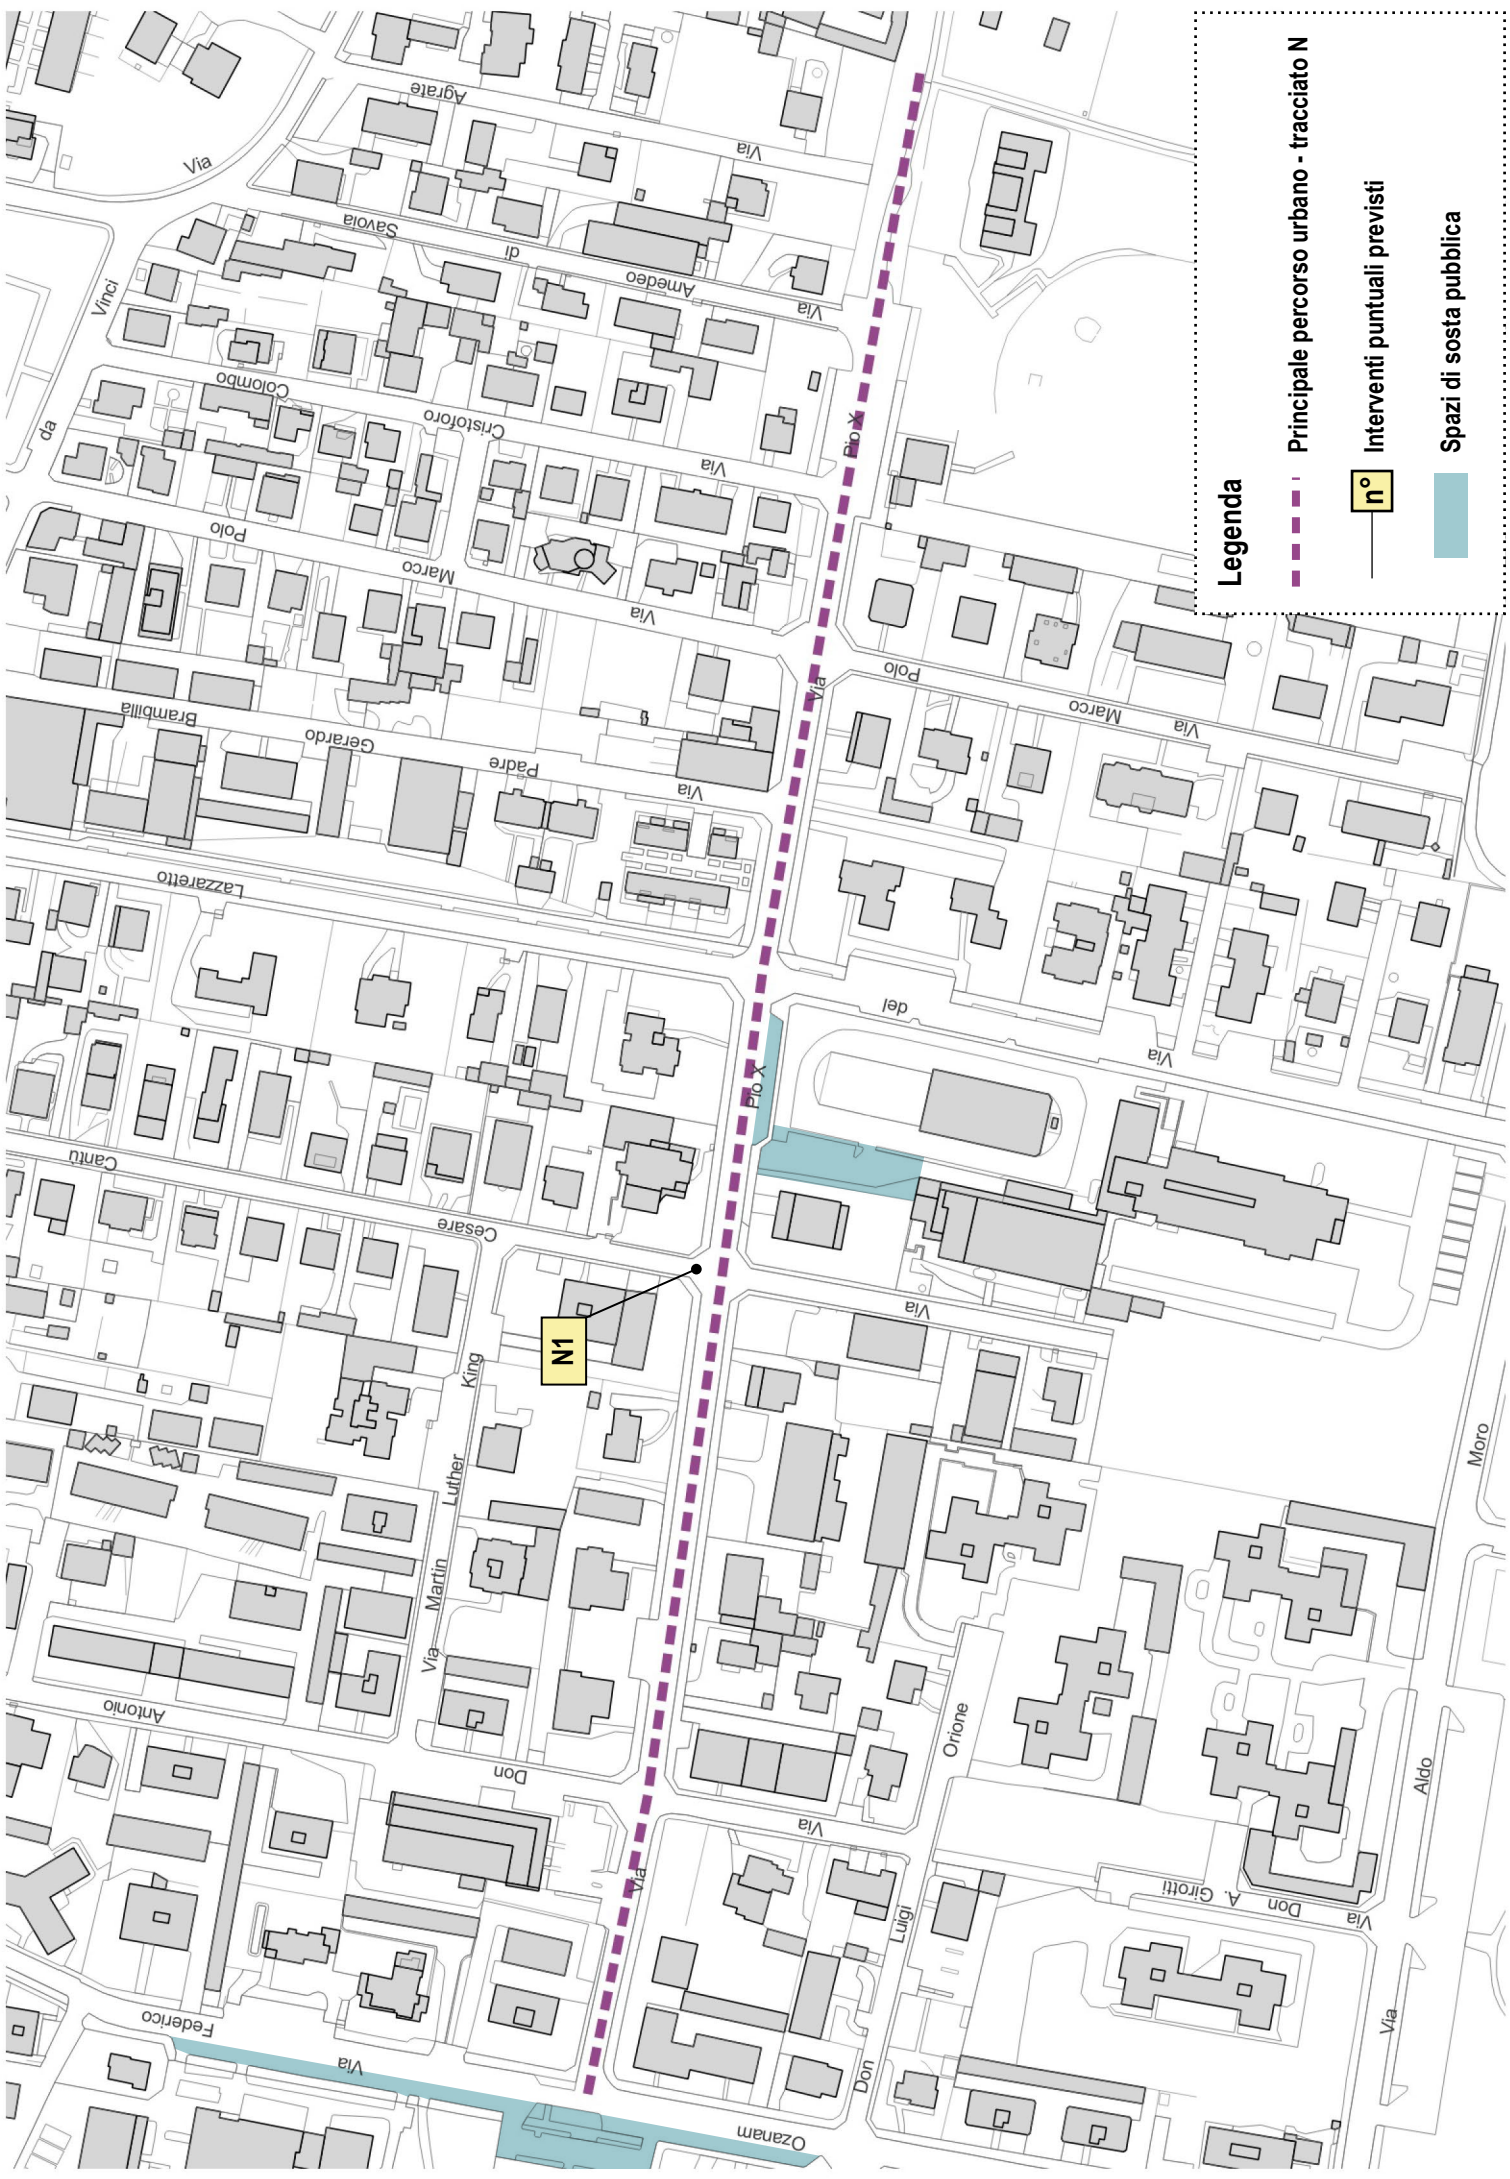

Legenda

— Principale percorso urbano - tracciato N

□^{n°} Interventi puntuali previsti

■ Spazi di sosta pubblica