



PLANIMETRIA GENERALE 1:200

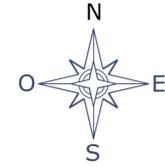

- Legenda
- area intervento: mq. 3'368
  - segnaletica orizzontale
  - ciottoli posati su cemento
  - rec./muro cont. terra in progetto h. variabile
  - n° 1 palo ill. 3 fari - esistente DA DEMOLIRE
  - n° 4 pali ill. in progetto
  - n° 1 palo ill. in progetto
  - quote in base ad aerofotogrammetrico

PRESENZA DI RETE ACQUA E GAS (come da PUGSS) in prossimità dei mapp. 161-229-113

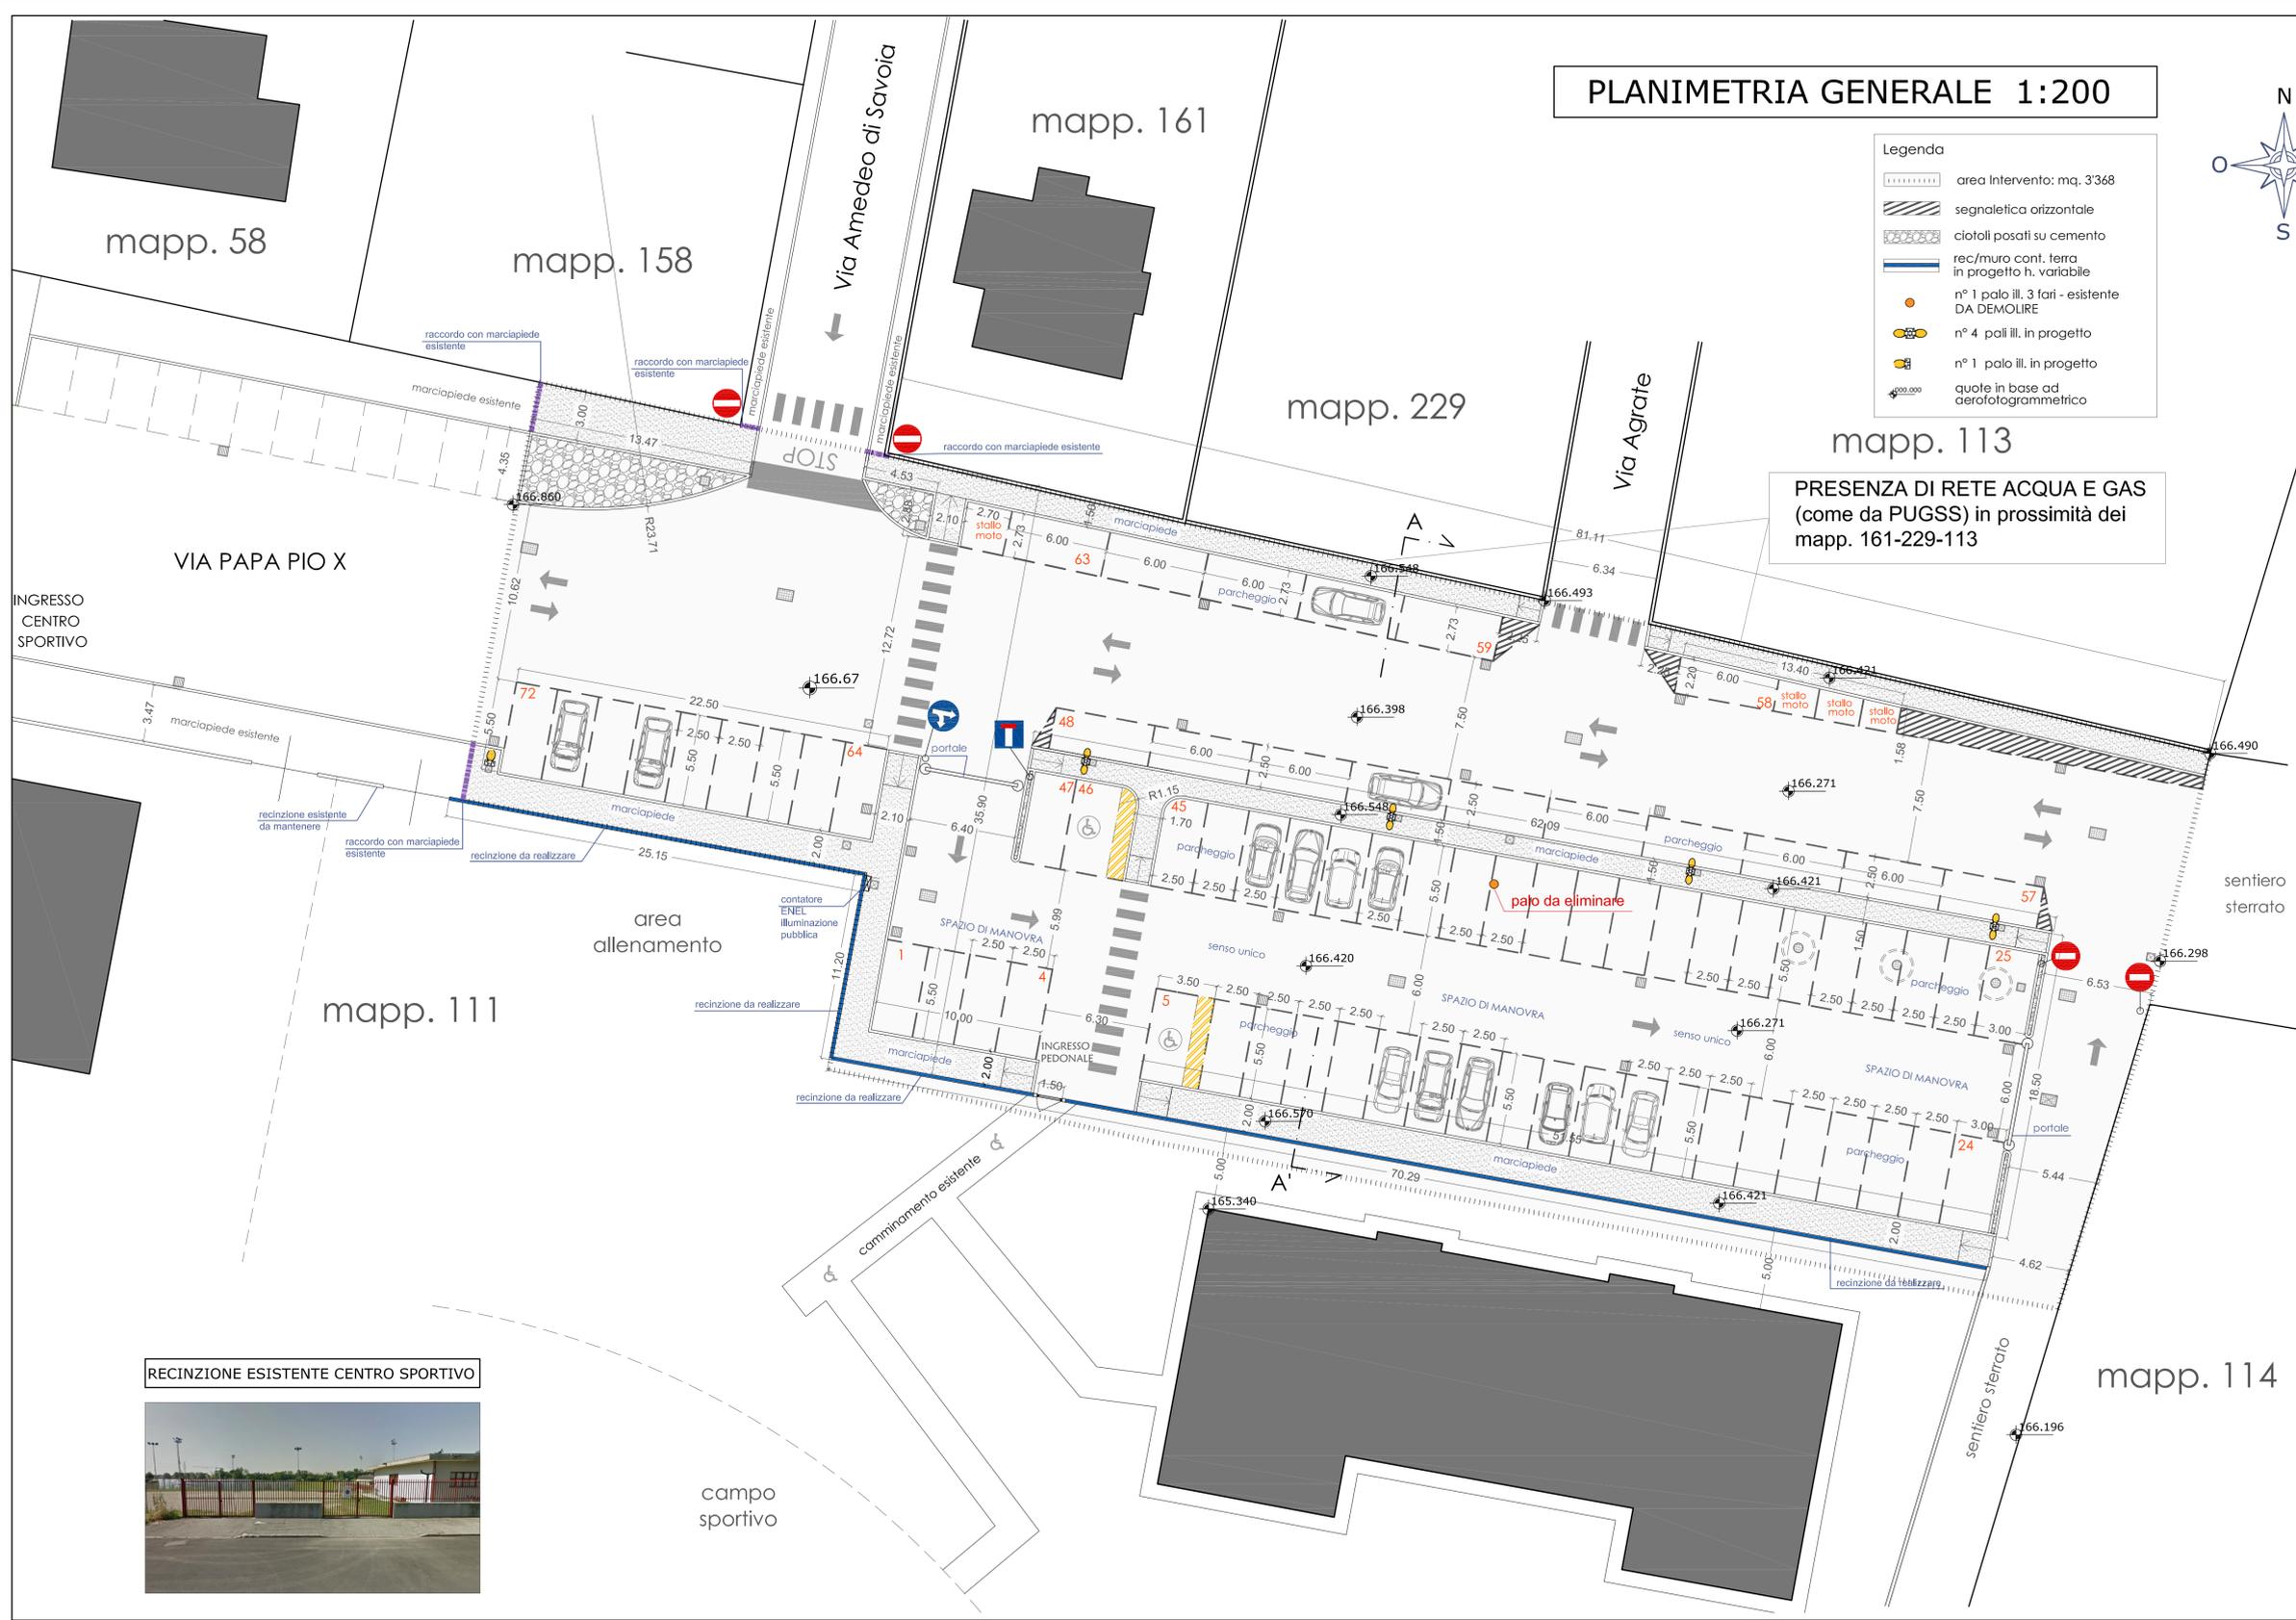

COMUNE DI CONCOREZZO (MB)  
Via Papa Pio X  
Foglio 31 mapp. 111

06	02.04.2014	MODIFICA COME DA RICHIESTA GIUNTA COMUNALE CONFERMATI IL 02.04.2014			
05	12.03.2014	ISTRUTTORIA COMUNE DI CONCOREZZO (UFF. URBANISTICA)			
04					

COMITENTE  
Impresa Edile Bertolazzi srl  
Redaelli Costruzioni spa

PROGETTISTA  
DIREZIONE LAVORI  
IMPRESA APPALTRICE

PROGETTO  
Formazione di Parcheggio Pubblico area Centro Sportivo Comunale  
Via Papa Pio X - Convenzione P11 - Comparto 8

TITOLO DISEGNO  
Situazione da progetto

RESP. COMMESSA Arch. E.V.			PROG. N° 1673	DISEGNO N° 14.003
VERIFICATO Arch. E.V.			TIPOLOGIA COMUNALE	VERSIONE N° DEFINITIVO
DISEGNATO F.C. / A.S.L.	<small>PROGETTAZIONE INTEGRATA E COORDINATA - L. 10.04.2003 N. 42 - ART. 15 - D.M. 12.04.2008 N. 1181 - D.M. 12.04.2008 N. 1181 - D.M. 12.04.2008 N. 1181 - D.M. 12.04.2008 N. 1181</small>		DATA 05.03.2014	SCALA 1:200

RECINZIONE ESISTENTE CENTRO SPORTIVO

