


sezione A-A scala 1:500



sezione B-B scala 1:500

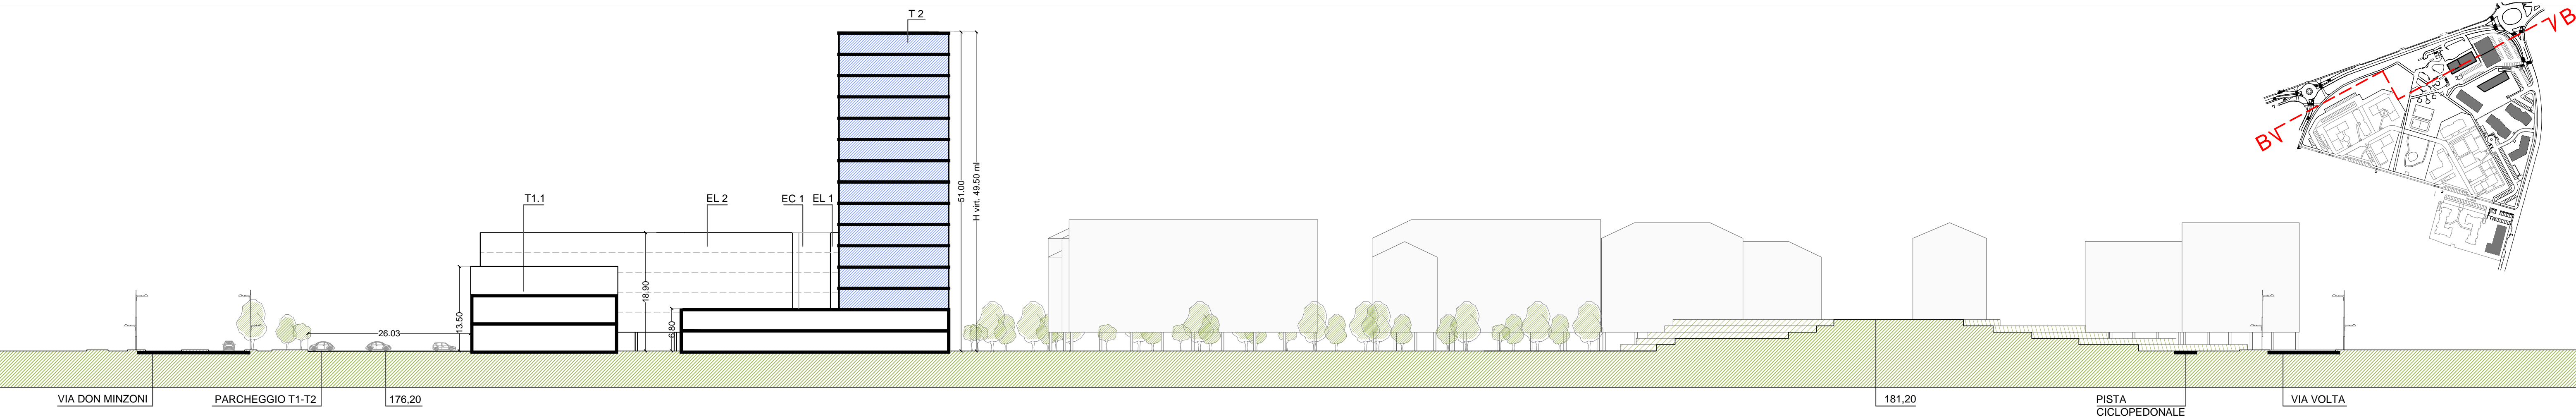

vista prospettica da nord-est



vista prospettica da nord-ovest



committente
Impresa edile Bertolazzi srl
Redaelli costruzioni spa

progettista
arch. Federico Pella

3 2 1	aggiornamenti: riduzione SIp edificio EL2 ed aumento SIp edificio T1.1	30.08.17	vv	mr	PE
revisione		data	redatta	controllata	approvata
				J+S srl via Brodolini 29 - 20863 Concorezzo (MB) Italia telefono 039.68.86.381 - fax 039.68.86.380 info@jplus.it www.jplus.it	
committente Impresa edile Bertolazzi srl Redaelli costruzioni spa		ubicazione del progetto Concorezzo (MB)		scala 1:500	
Programma integrato di intervento Comparto 8		data 22.05.2017		redatto NP	
Variante 4		redatto mr		approvato PE	
tavola		commessa 55-16-c		numero tavola	
VISTE PROSPETTICHE E PROFILI ALTIMETRICI DI PROGETTO: SEZIONI A-A, B-B				4.3 PROGETTO	