


QUADRANTE 08

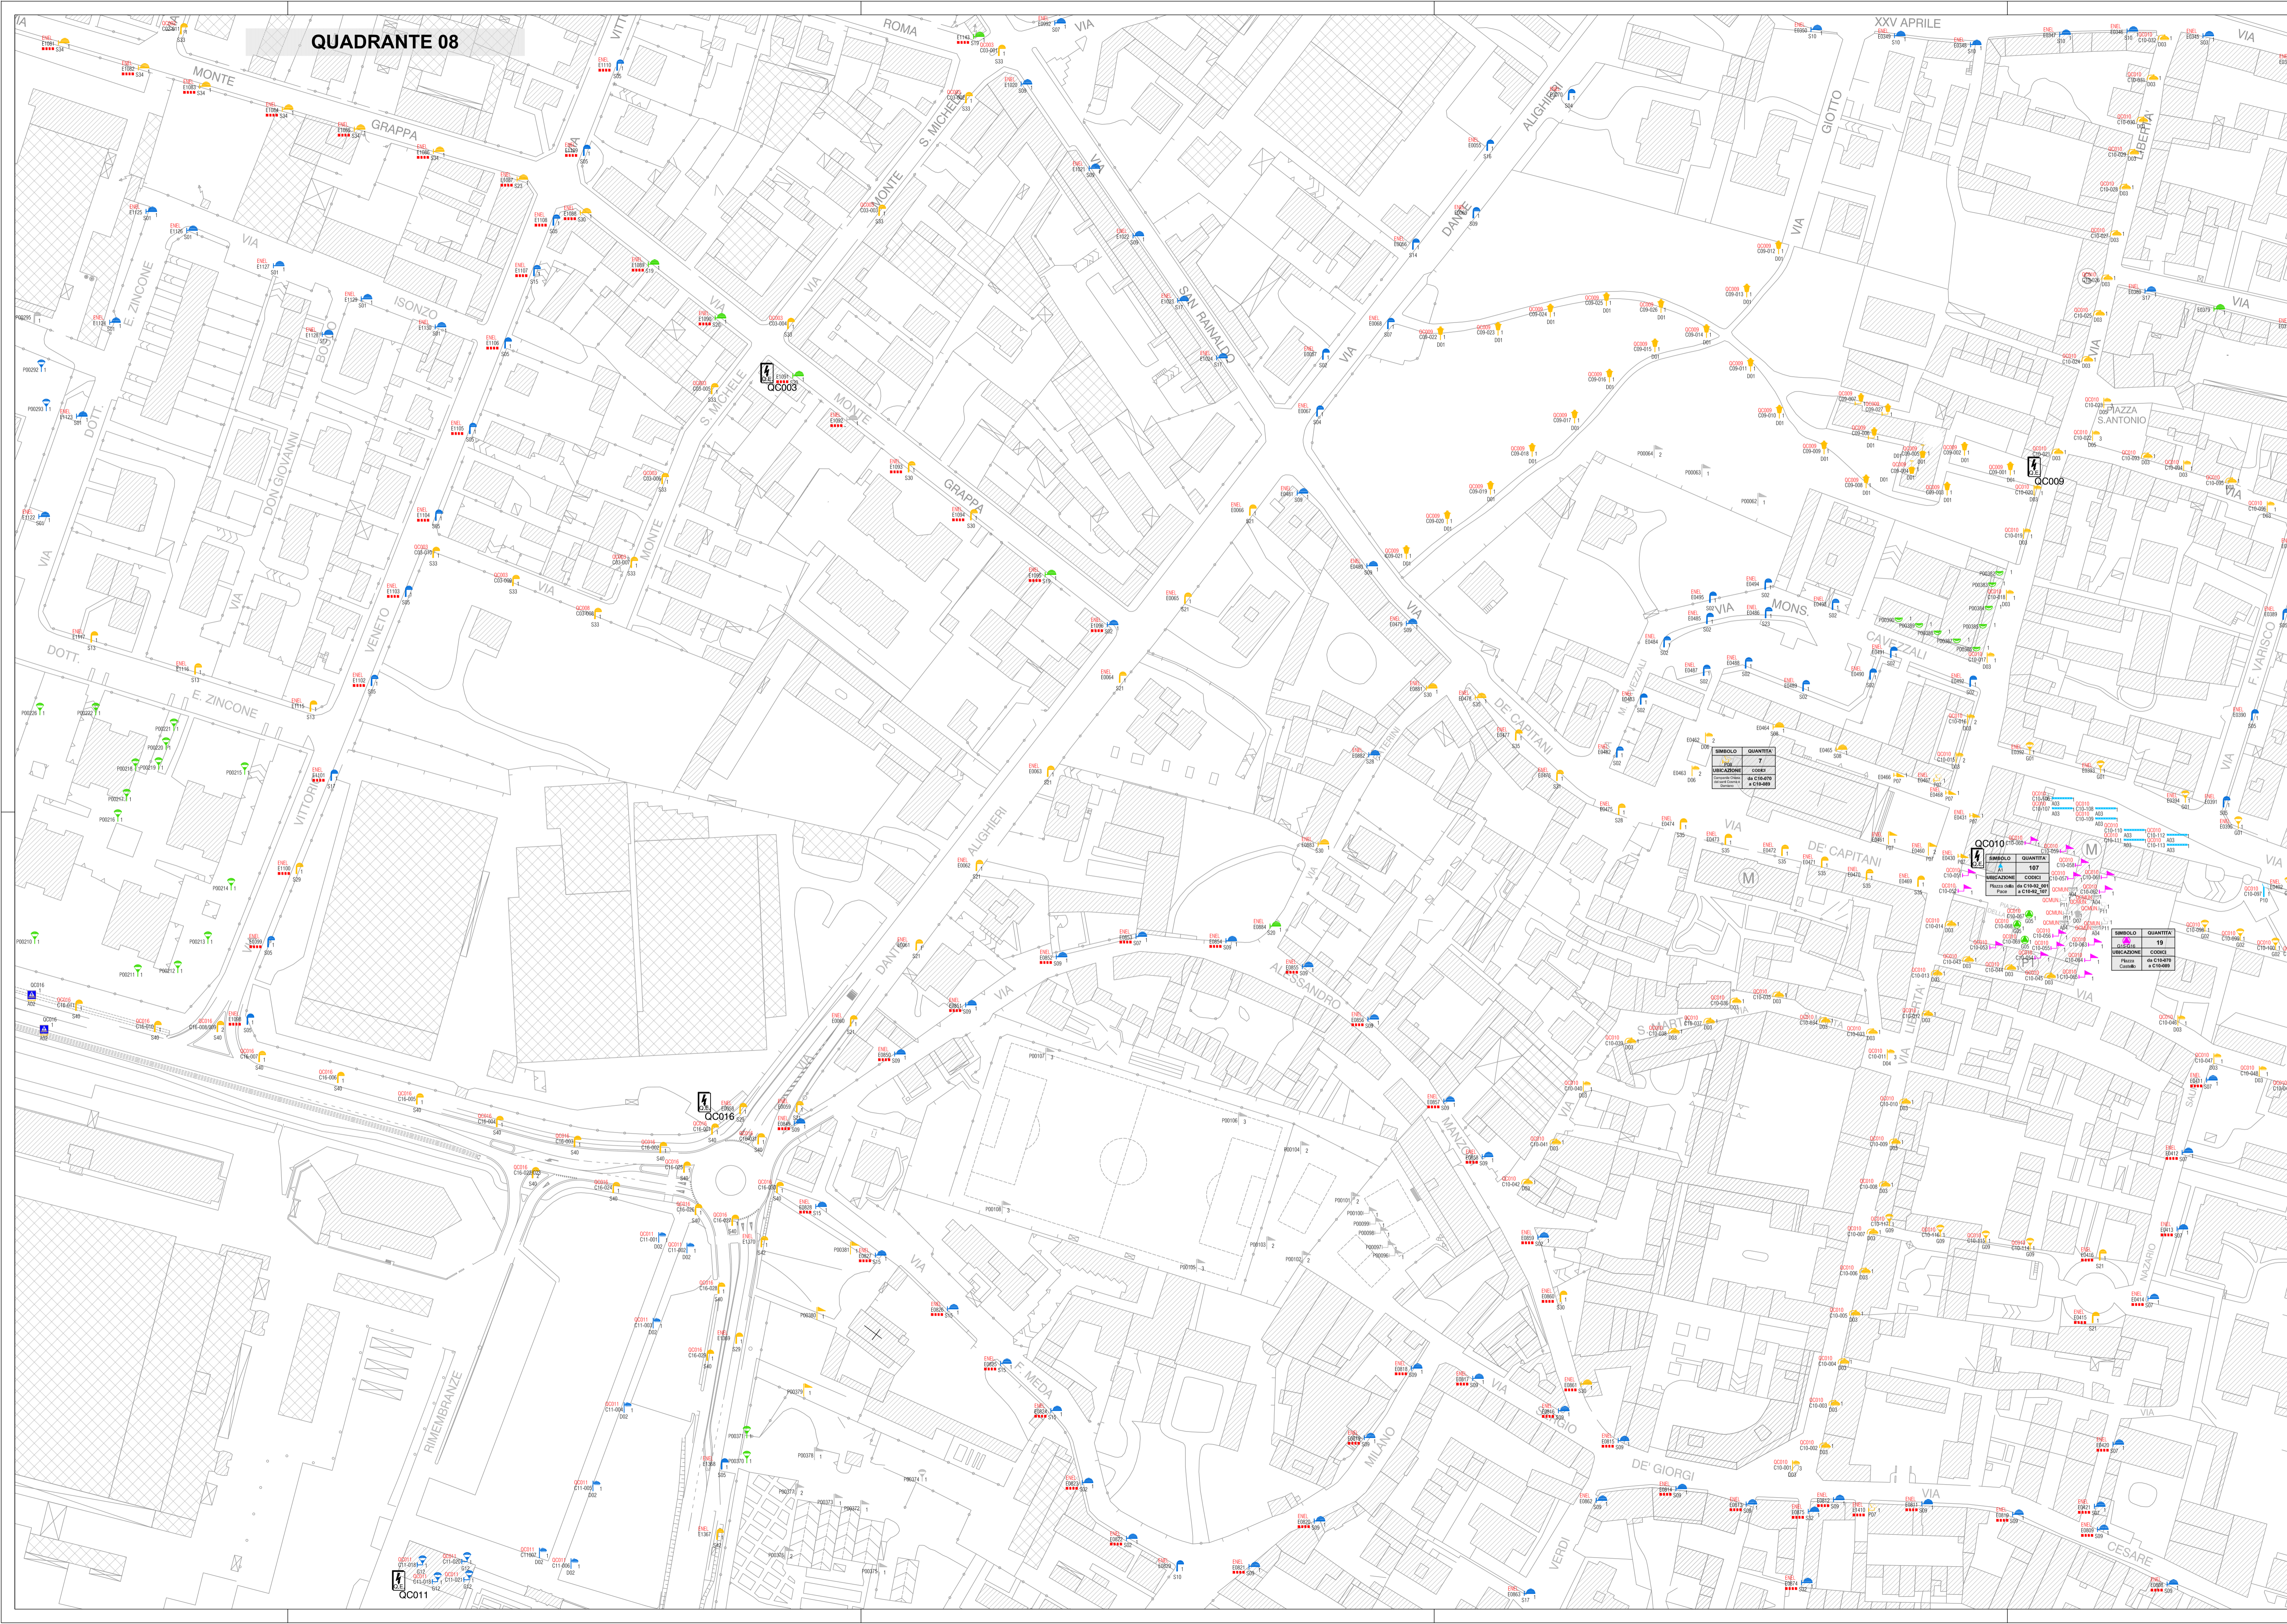

LEGENDA SORGENTI LUMINOSE

VAPORI DI MERCURIO	SODIO A BASSA PRESSIONE	FLUORESCENZA
AD ALZOSINI	SODIO AD ALTA PRESSIONE	ALCANTARA METALLICI
LED	FLUORESCENTE	OGGETTI NON RILEVANTI

LEGENDA INFORMAZIONI DEL COMPLESSO ILLUMINANTE


TIPOLOGIA COMPLESSO ILLUMINANTE
 QUADRO ELETTRICO DI RIFERIMENTO
 CODICE DEL COMPLESSO ILLUMINANTE *
 PRESENZA DI LINEA ELETTRICA PER ILLUMINAZIONE PUBBLICA PROMISCUA CON LINEA ELETTRICA DI ENEL DISTRIBUZIONE

NUMERO APPARECCHI DI ILLUMINAZIONE
 CODICE TIPO DI APPARECCHIO DI ILLUMINAZIONE (V. ALLEGATO B "ABACO DEGLI APPARECCHI DI ILLUMINAZIONE-CENSIMENTO")

*ove presente la lettera C davanti al codice trattasi di complesso illuminante di proprietà comunale;
 *ove presente la lettera P davanti al codice trattasi di complesso illuminante di proprietà privata;
 *ove presente la lettera E davanti al codice trattasi di complesso illuminante di proprietà Enel Sole Rli. Allegati A e C

LEGENDA COMPLESSI ILLUMINANTI

	ARMATURA STRADALE SU PALO
	ARMATURA STRADALE SU PALO DI PROPRIETA' ENEL SOLE S.p.A.
	APPARECCHIO DECORATIVO SU MENSOLA A PARETE
	APPARECCHIO DECORATIVO IN STILE SU PALO DECORATIVO
	APPARECCHIO DECORATIVO IN STILE SU MENSOLA DECORATIVA A PARETE
	LANTERNA IN STILE SU PALO DECORATIVO
	LANTERNA IN STILE SU MENSOLA DECORATIVA A PARETE
	APPARECCHIO DI ARREDO URBANO SU PALO
	APPARECCHIO DI ARREDO URBANO SU MENSOLA A PARETE
	SOSPENSIONE SU TESATA
	TORRE FARO
	INSEGNA LUMINOSA CON SUPERFICIE ILLUMINATA MAGGIORE 6 m²
	APPARECCHIO LINEARE
	PROIETTORE PER ILLUMINAZIONE ARTISTICA SU PALO
	PROIETTORE PER ILLUMINAZIONE ARTISTICA SU BRACCIO
	PROIETTORE PER ILLUMINAZIONE FUNZIONALE INSTALLATO IN POSIZIONE SOTTOGRONDA
	PROIETTORE PER ILLUMINAZIONE FUNZIONALE DI STRADE E GRANDI AREE INSTALLATO SU PALO
	PROIETTORE PER ILLUMINAZIONE FUNZIONALE DI STRADE E GRANDI AREE INSTALLATO SU SOSTEGNO A PARETE
	BOLLARD / PALETTE SEGNALETICO
	APPARECCHIO INCASSATO A TERRA O A PARETE
	APPARECCHIO DI ILLUMINAZIONE A PLAFONE O A PARETE INTERNALIZZATO
	APPARECCHIO A SOSPENSIONE INTERNALIZZATO
	APPARECCHIO DI ILLUMINAZIONE A PLAFONE O A PARETE
	QUADRO ELETTRICO DI COMANDO
	SEGNALE LUMINOSO DI ATTRAVERSAMENTO PEDONALE

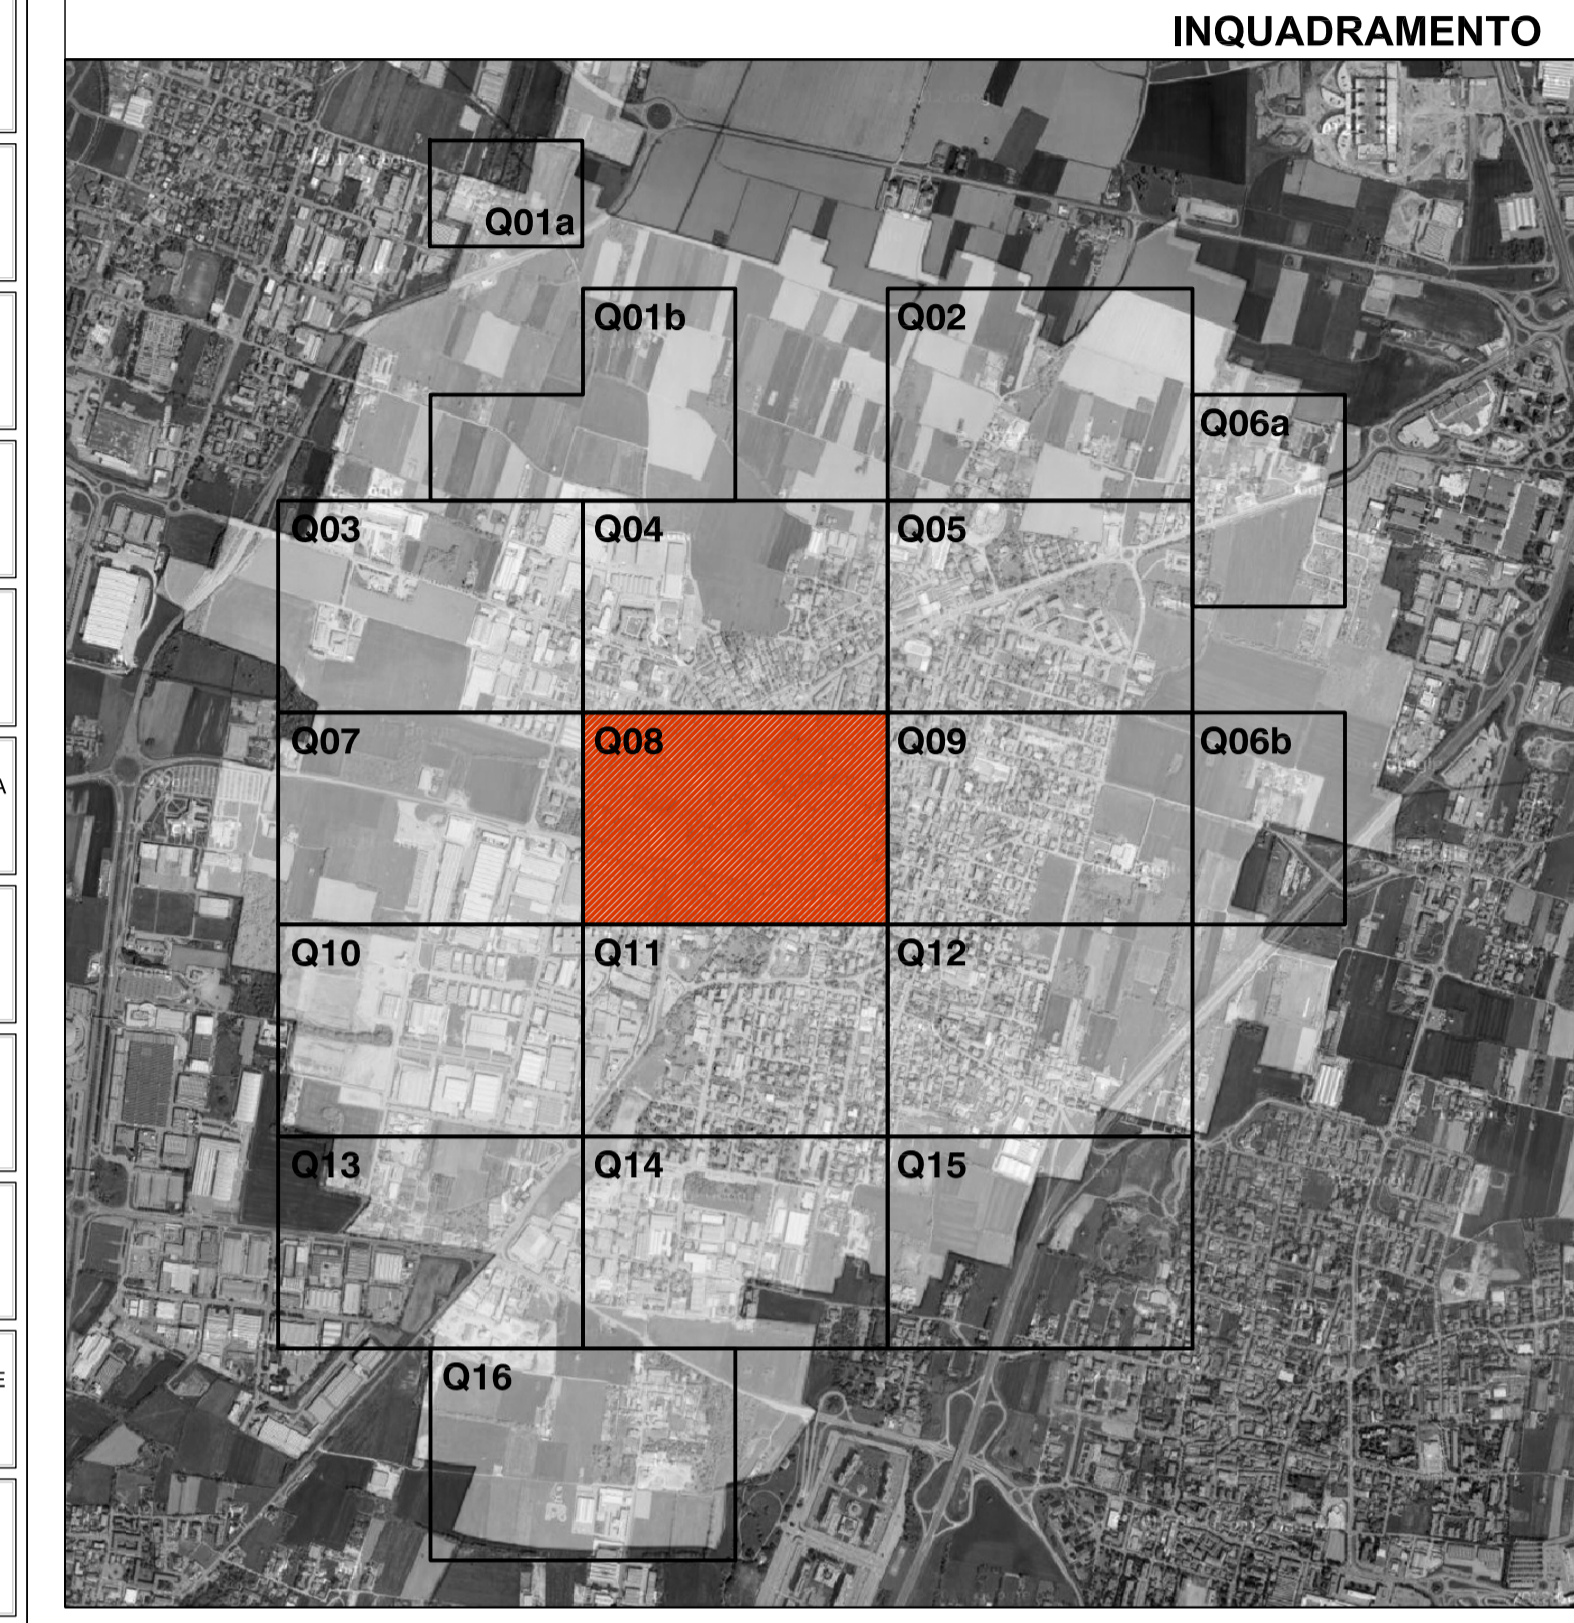

PIANO DI ILLUMINAZIONE
 COMUNE DI CONCOREZZO (MB)

CENSIMENTO PUNTUALE DEGLI IMPIANTI DI ILLUMINAZIONE PUBBLICA

FORMATO: **A1*** | TAVOLA N.: **TAV.02.08** | QUADRO N.: **Q08**

SCALA: **1:1000** | DATA: **Febbraio 2013**

di ing. R. Guarella - arch. M. Montani - arch. M. Sòss
 p. l.v.a. 12856900153
 sede legale: Via Boccaccio 15/A - 20123 Milano
 sede operativa: Via Giuditta Pasta, 92 - 20161 Milano
 TEL. 0245477642 FAX. 0245477710
 www.studlogms.it

ARCHITECTURE & ENGINEERING

Il presente elaborato è opera dell'ingegnere e costituisce oggetto di diritto d'autore, tutelato dagli art.2075 e seqq. C.C.e dalla L.23/04/1941 N.863 e successive modifiche ed integrazioni. Ogni violazione (riproduzione dell'opera, anche parziale o in forma riassuntiva o per stralzo, imitazione, contraffazione, ecc.) sarà perseguita penalmente.