



PARTE 1

Nella prima parte gli accostamenti esemplificativi sono a tre colori, relativi ai colori dominanti di fondo, ai colori della zoccolatura alla base dell'edificio e al colore di eventuali fasce dei vani finestre.

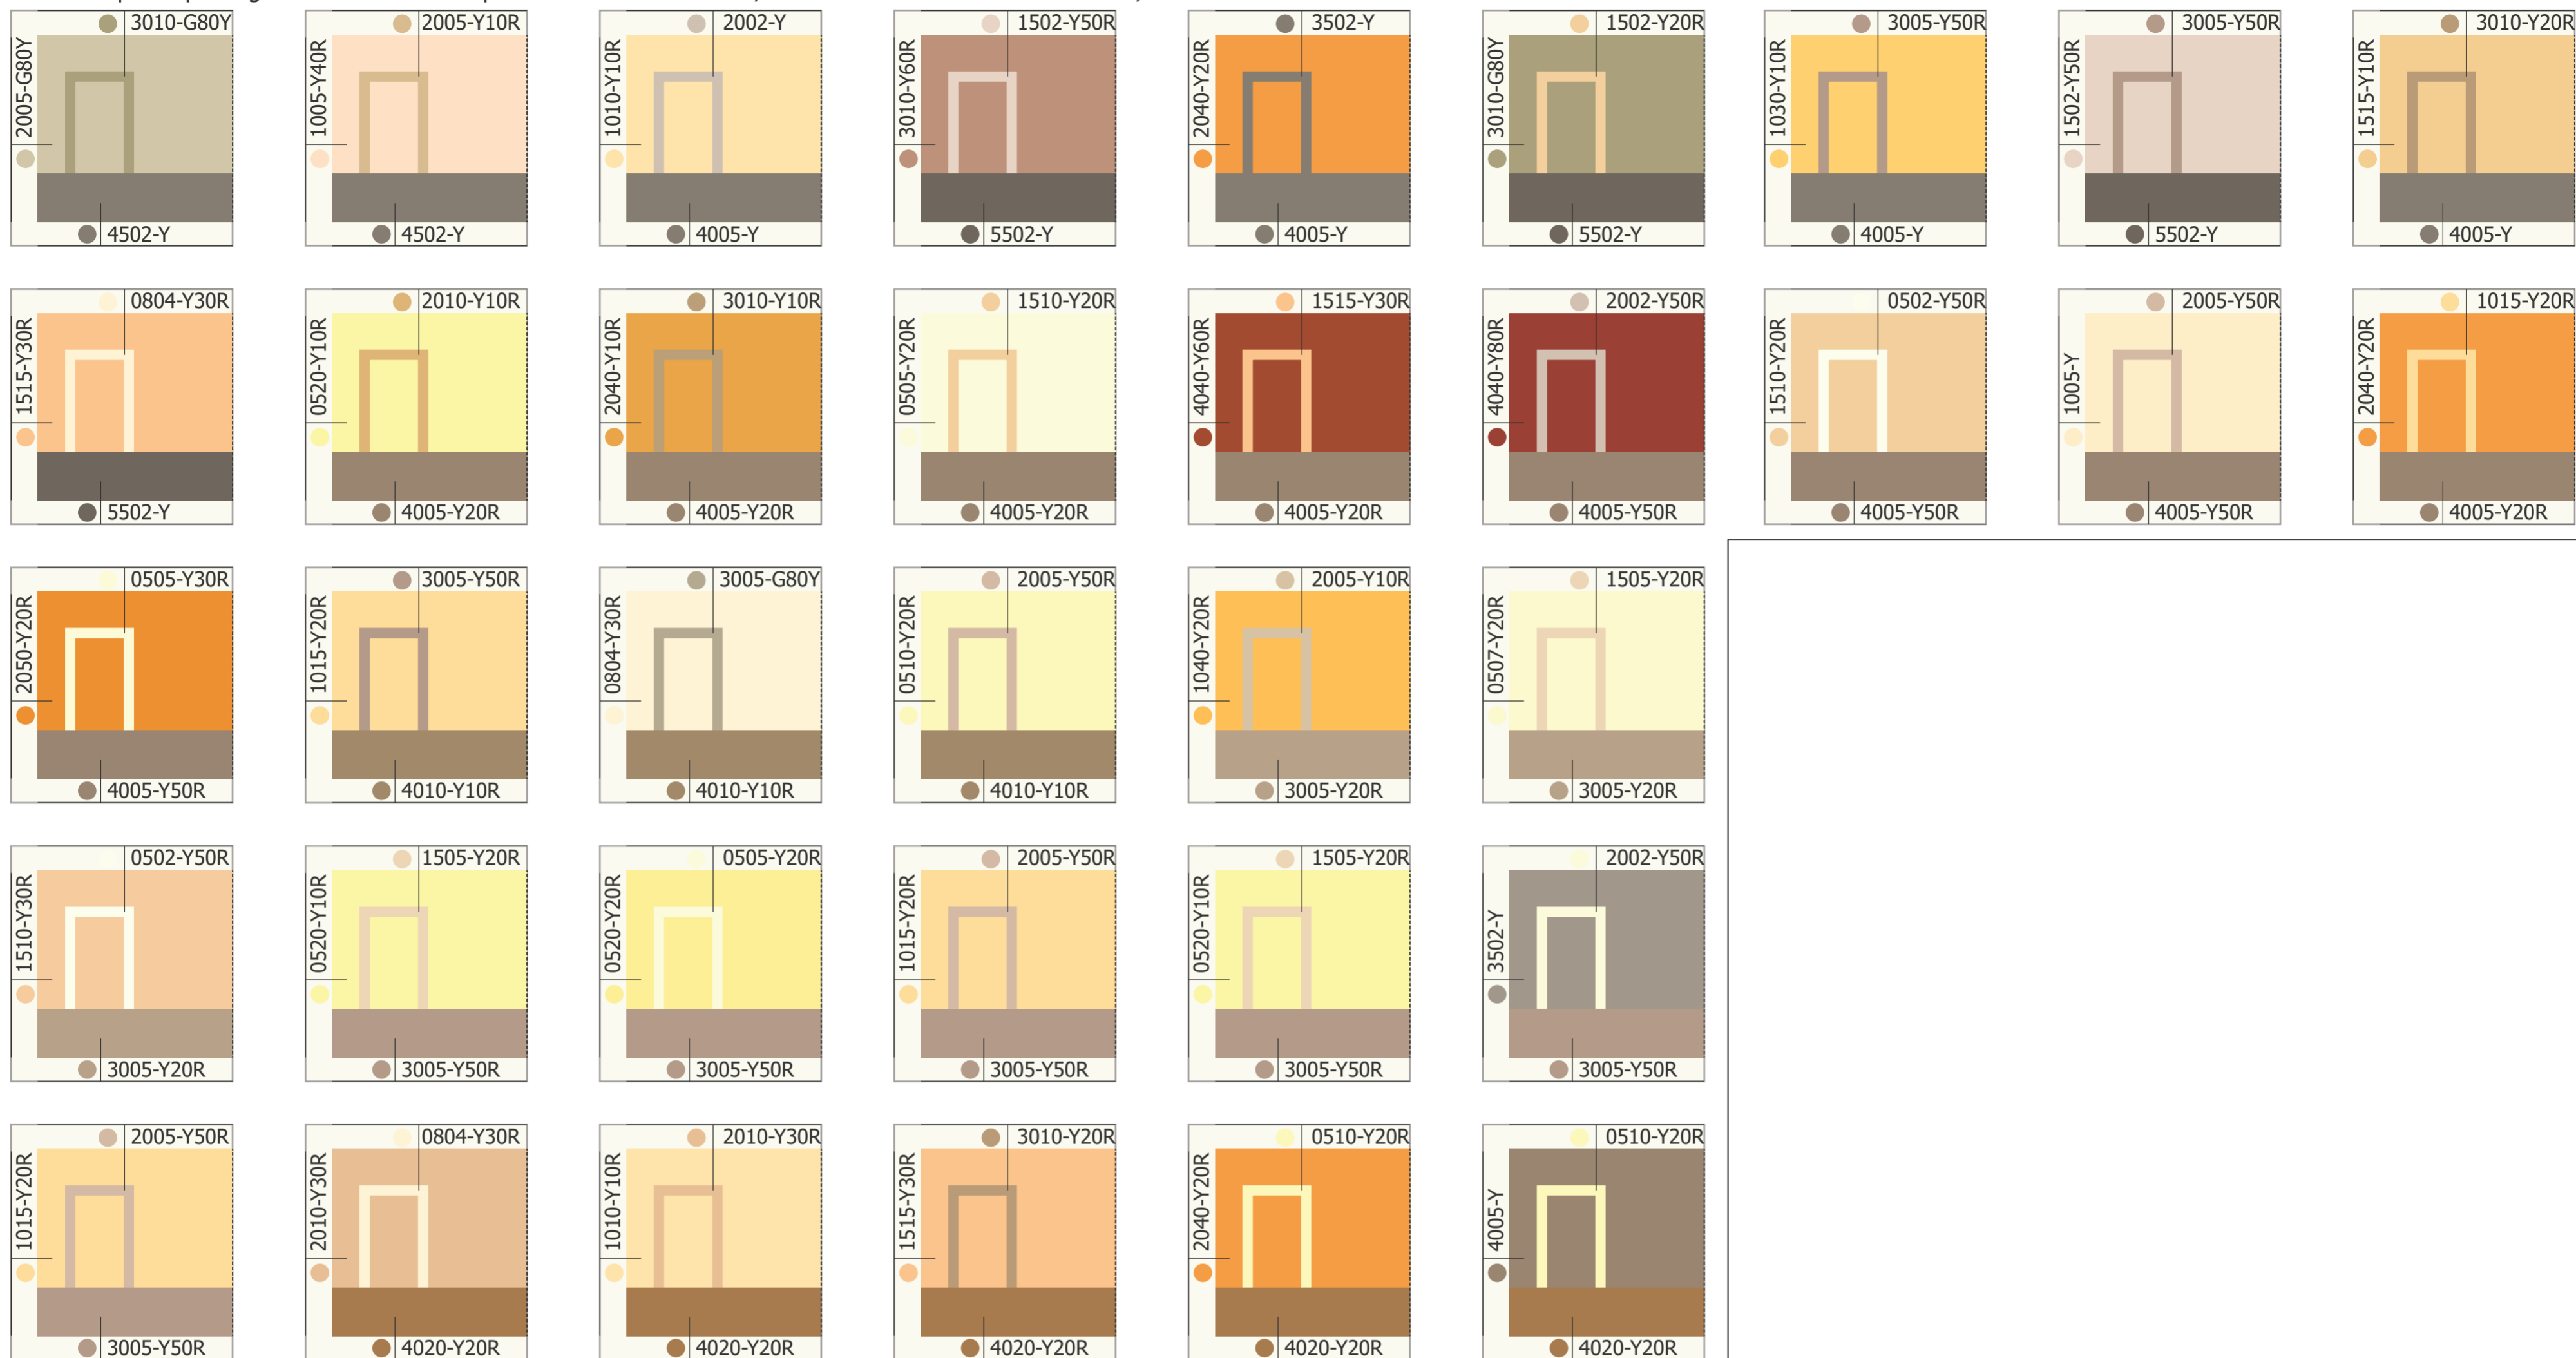

Nella seconda parte gli accostamenti esemplificativi rimandano a possibilità decorative del fronte di facciata, dove possibile, con abbinamenti di quattro colori.

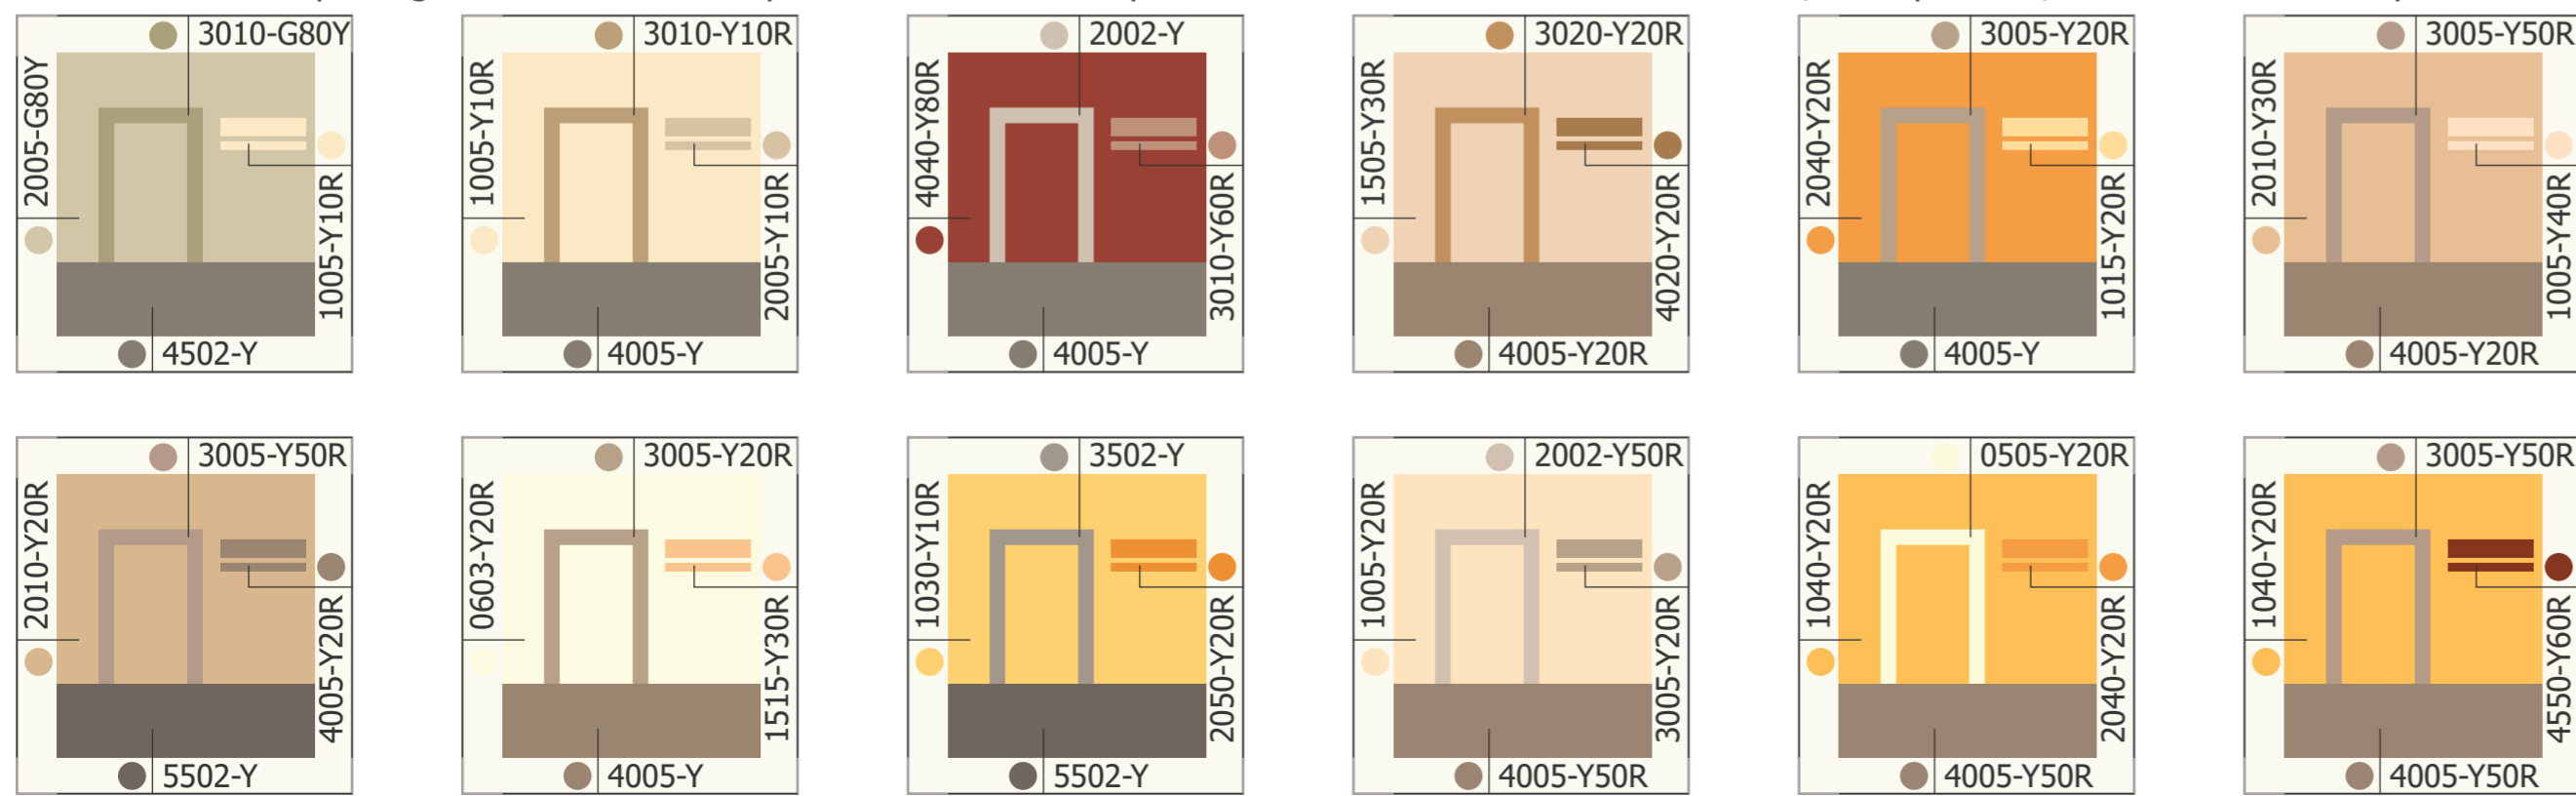

PARTE 2