

Committente:
COMUNE di CONCOREZZO

Incarico: Piano di Governo del Territorio L.R 12/05:
Piano Urbano Generale dei servizi
del Sottosuolo (P.U.G.S.S.)

Oggetto:
Piano di infrastrutturazione

Data
Luglio 2011

Scala 1:5000

Allegato:

A


A Cura di:



Via Mazzini, 41 - 20871 Vimercate (MB)
Tel: 039/6859684
Email: info.fondazione@fondazioneidra.it

Realizzato da:

Arch. Davide De Bonis
Dr. Alessandro Mottadelli
Dr.ssa Maria Nunzia Cambareri
Arch. Francesca Di Maria

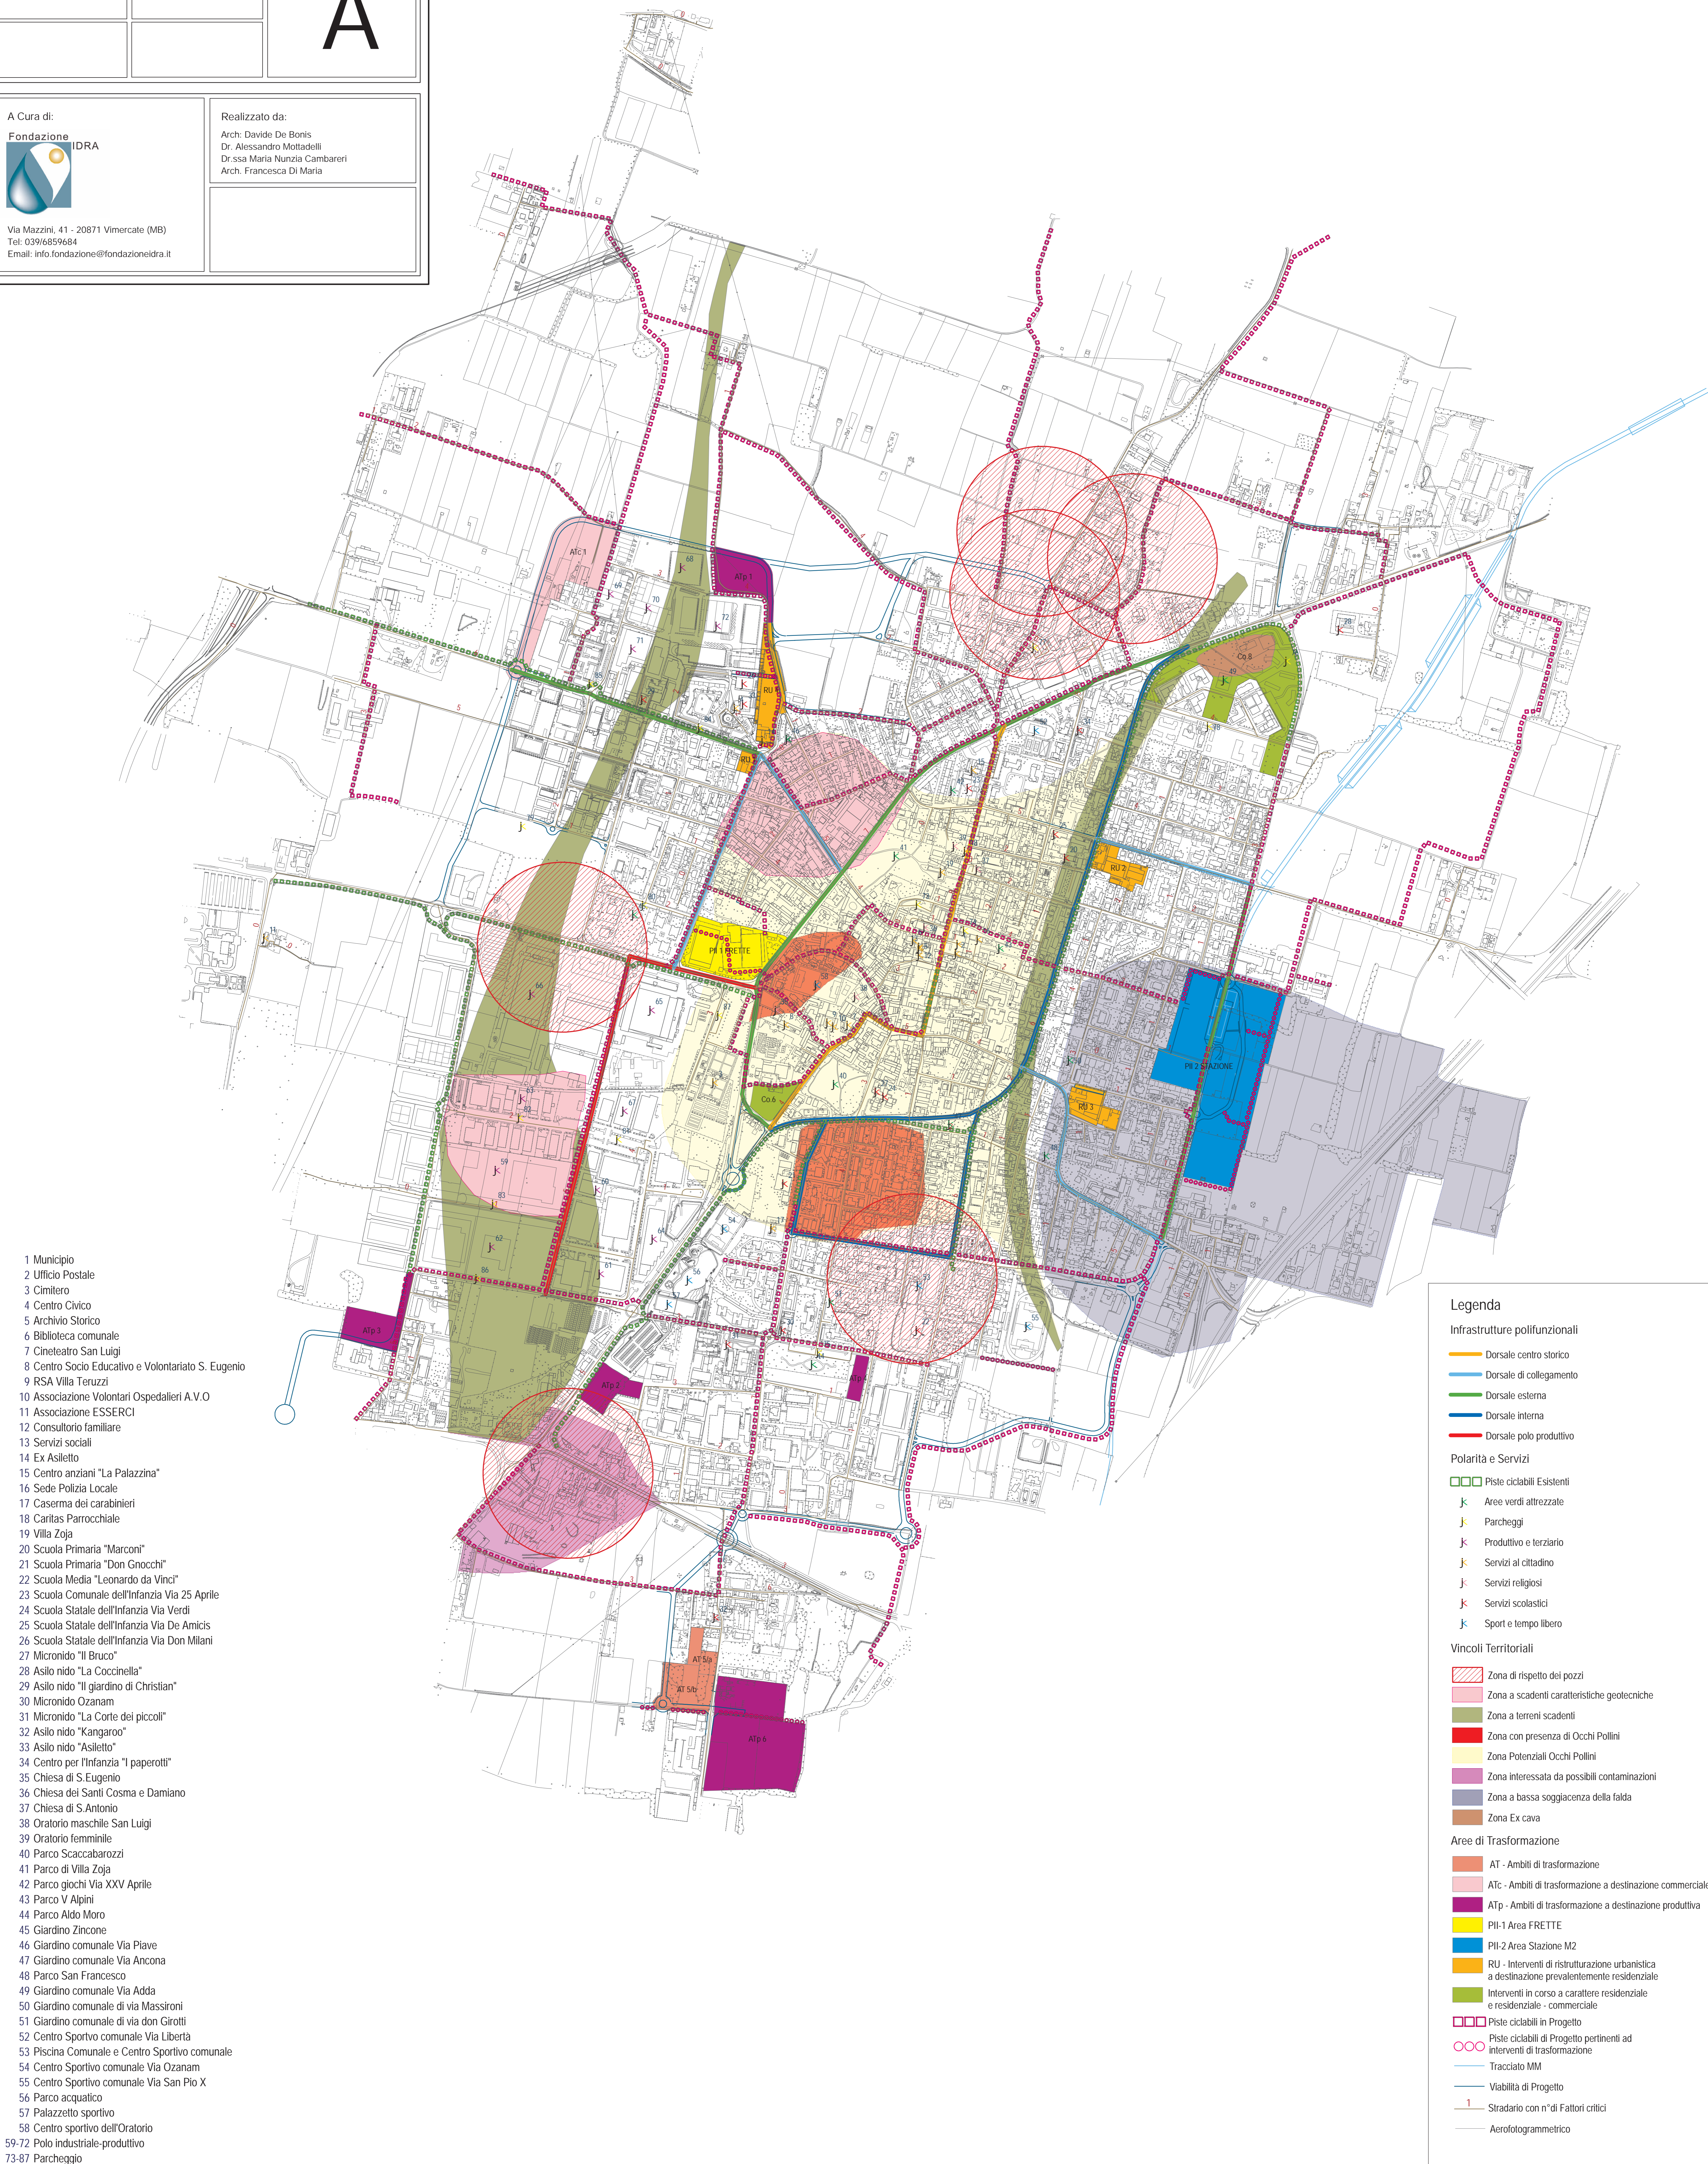

- 1 Municipio
- 2 Ufficio Postale
- 3 Cimitero
- 4 Centro Civico
- 5 Archivio Storico
- 6 Biblioteca comunale
- 7 Cineteatro San Luigi
- 8 Centro Socio Educativo e Volontariato S. Eugenio
- 9 RSA Villa Teruzzi
- 10 Associazione Volontari Ospedalieri A.V.O
- 11 Associazione ESSERCI
- 12 Consultorio familiare
- 13 Servizi sociali
- 14 Ex Asiletto
- 15 Centro anziani "La Palazzina"
- 16 Sede Polizia Locale
- 17 Caserma dei carabinieri
- 18 Caritas Parrocchiale
- 19 Villa Zoja
- 20 Scuola Primaria "Marconi"
- 21 Scuola Primaria "Don Gnocchi"
- 22 Scuola Media "Leonardo da Vinci"
- 23 Scuola Comunale dell'Infanzia Via 25 Aprile
- 24 Scuola Statale dell'Infanzia Via Verdi
- 25 Scuola Statale dell'Infanzia Via De Amicis
- 26 Scuola Statale dell'Infanzia Via Don Milani
- 27 Micronido "Il Bruco"
- 28 Asilo nido "La Coccinella"
- 29 Asilo nido "Il giardino di Christian"
- 30 Micronido Ozanam
- 31 Micronido "La Corte dei piccoli"
- 32 Asilo nido "Kangaroo"
- 33 Asilo nido "Asiletto"
- 34 Centro per l'Infanzia "I paperotti"
- 35 Chiesa di S.Eugenio
- 36 Chiesa dei Santi Cosma e Damiano
- 37 Chiesa di S. Antonio
- 38 Oratorio maschile San Luigi
- 39 Oratorio femminile
- 40 Parco Scaccabarozzi
- 41 Parco di Villa Zoja
- 42 Parco giochi Via XXV Aprile
- 43 Parco V Alpini
- 44 Parco Aldo Moro
- 45 Giardino Zincone
- 46 Giardino comunale Via Piave
- 47 Giardino comunale Via Ancona
- 48 Parco San Francesco
- 49 Giardino comunale Via Adda
- 50 Giardino comunale di via Massironi
- 51 Giardino comunale di via don Girotti
- 52 Centro Sportivo comunale Via Libertà
- 53 Piscina Comunale e Centro Sportivo comunale
- 54 Centro Sportivo comunale Via Ozanam
- 55 Centro Sportivo comunale Via San Pio X
- 56 Parco acquatico
- 57 Palazzetto sportivo
- 58 Centro sportivo dell'Oratorio
- 59-72 Polo industriale-produttivo
- 73-87 Parcheggio

Legenda

- Infrastrutture polifunzionali**
- Dorsale centro storico
 - Dorsale di collegamento
 - Dorsale esterna
 - Dorsale interna
 - Dorsale polo produttivo
- Polarità e Servizi**
- Piste ciclabili Esistenti
 - ⋈ Aree verdi attrezzate
 - ⋈ Parcheggi
 - ⋈ Produttivo e terziario
 - ⋈ Servizi al cittadino
 - ⋈ Servizi religiosi
 - ⋈ Servizi scolastici
 - ⋈ Sport e tempo libero
- Vincoli Territoriali**
- ▨ Zona di rispetto dei pozzi
 - ▨ Zona a scadenti caratteristiche geotecniche
 - ▨ Zona a terreni scadenti
 - ▨ Zona con presenza di Occhi Pollini
 - ▨ Zona Potenziali Occhi Pollini
 - ▨ Zona interessata da possibili contaminazioni
 - ▨ Zona a bassa soggiacenza della falda
 - ▨ Zona Ex cava
- Aree di Trasformazione**
- ▨ AT - Ambiti di trasformazione
 - ▨ ATC - Ambiti di trasformazione a destinazione commerciale
 - ▨ ATP - Ambiti di trasformazione a destinazione produttiva
 - ▨ PII-1 Area FRETTE
 - ▨ PII-2 Area Stazione M2
 - ▨ RU - Interventi di ristrutturazione urbanistica a destinazione prevalentemente residenziale e residenziale - commerciale
 - ▨ Interventi in corso a carattere residenziale e residenziale - commerciale
- Piste ciclabili in Progetto**
- Piste ciclabili di Progetto pertinenti ad interventi di trasformazione
 - Piste ciclabili di Progetto
- Tracciato MM**
- Tracciato MM
 - Viabilità di Progetto
 - Stradario con n° di Fattori critici
 - Aerofotogrammetrico