
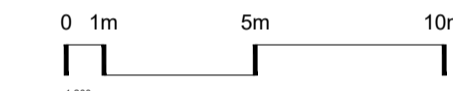


LEGENDA STRATIGRAFIE ORIZZONTALI

- S.01 - SOLAIO CONTROTERRA (Radiante)
- S.01* - SOLAIO CONTROTERRA AREE UMIDE (Radiante)
- S.02 - SOLAIO CONTROTERRA (No radiante)
- S.02* - SOLAIO CONTROTERRA AREE UMIDE (No radiante)
- S.03 - SOLAIO CONTROTERRA (Palestra)

LEGENDA STRATIGRAFIE VERTICALI

- M.01 - PARETE ESTERNA YTONG - esterno-interno
- M.02 - TAMPONAMENTO ESTERNO - esterno - interno_core
- M.03 - PARETE ESTERNA PREFABBRICATA PALESTRA
- M.04 - PARETE ESTERNA PREFABBRICATA SPOGLIATOI
- P.01 - CONTROPARETE INTERNA 10cm
- P.01* - CONTROPARETE INTERNA 10cm - Area umida
- P.01** - CONTROPARETE INTERNA 10cm - area secca - area secca - Classe reazione al fuoco A1
- P.02 - PARETE DIVISORIA - area secca - area umida
- P.02** - PARETE DIVISORIA - area secca - area umida - Classe reazione al fuoco A1
- P.03 - PARETE DIVISORIA - area umida - area umida
- P.04 - PARETE DIVISORIA - area secca - area secca
- P.04** - PARETE DIVISORIA - area secca - area secca - Classe reazione al fuoco A1
- P.05 - PARETE DIVISORIA AULE/CORRIDOIO - area secca - area secca
- P.06 - PARETE DIVISORIA AULE/AULE - area secca-area secca
- P.07 - PARETE DIVISORIA VETRO
- P.08 - PARETE CAVEDIO - Classe reazione al fuoco A1
- P.09 - PARETE CORE SCALE in C.A.
- P.10 - PARETE DIVISORIA YTONG PALESTRA/SPOGLIATOI
- P.10* - PARETE DIVISORIA YTONG PALESTRA/BAGNI SPOGLIATOI
- P.10** - PARETE DIVISORIA YTONG PALESTRA/DEPOSITO - Classe reazione al fuoco A1

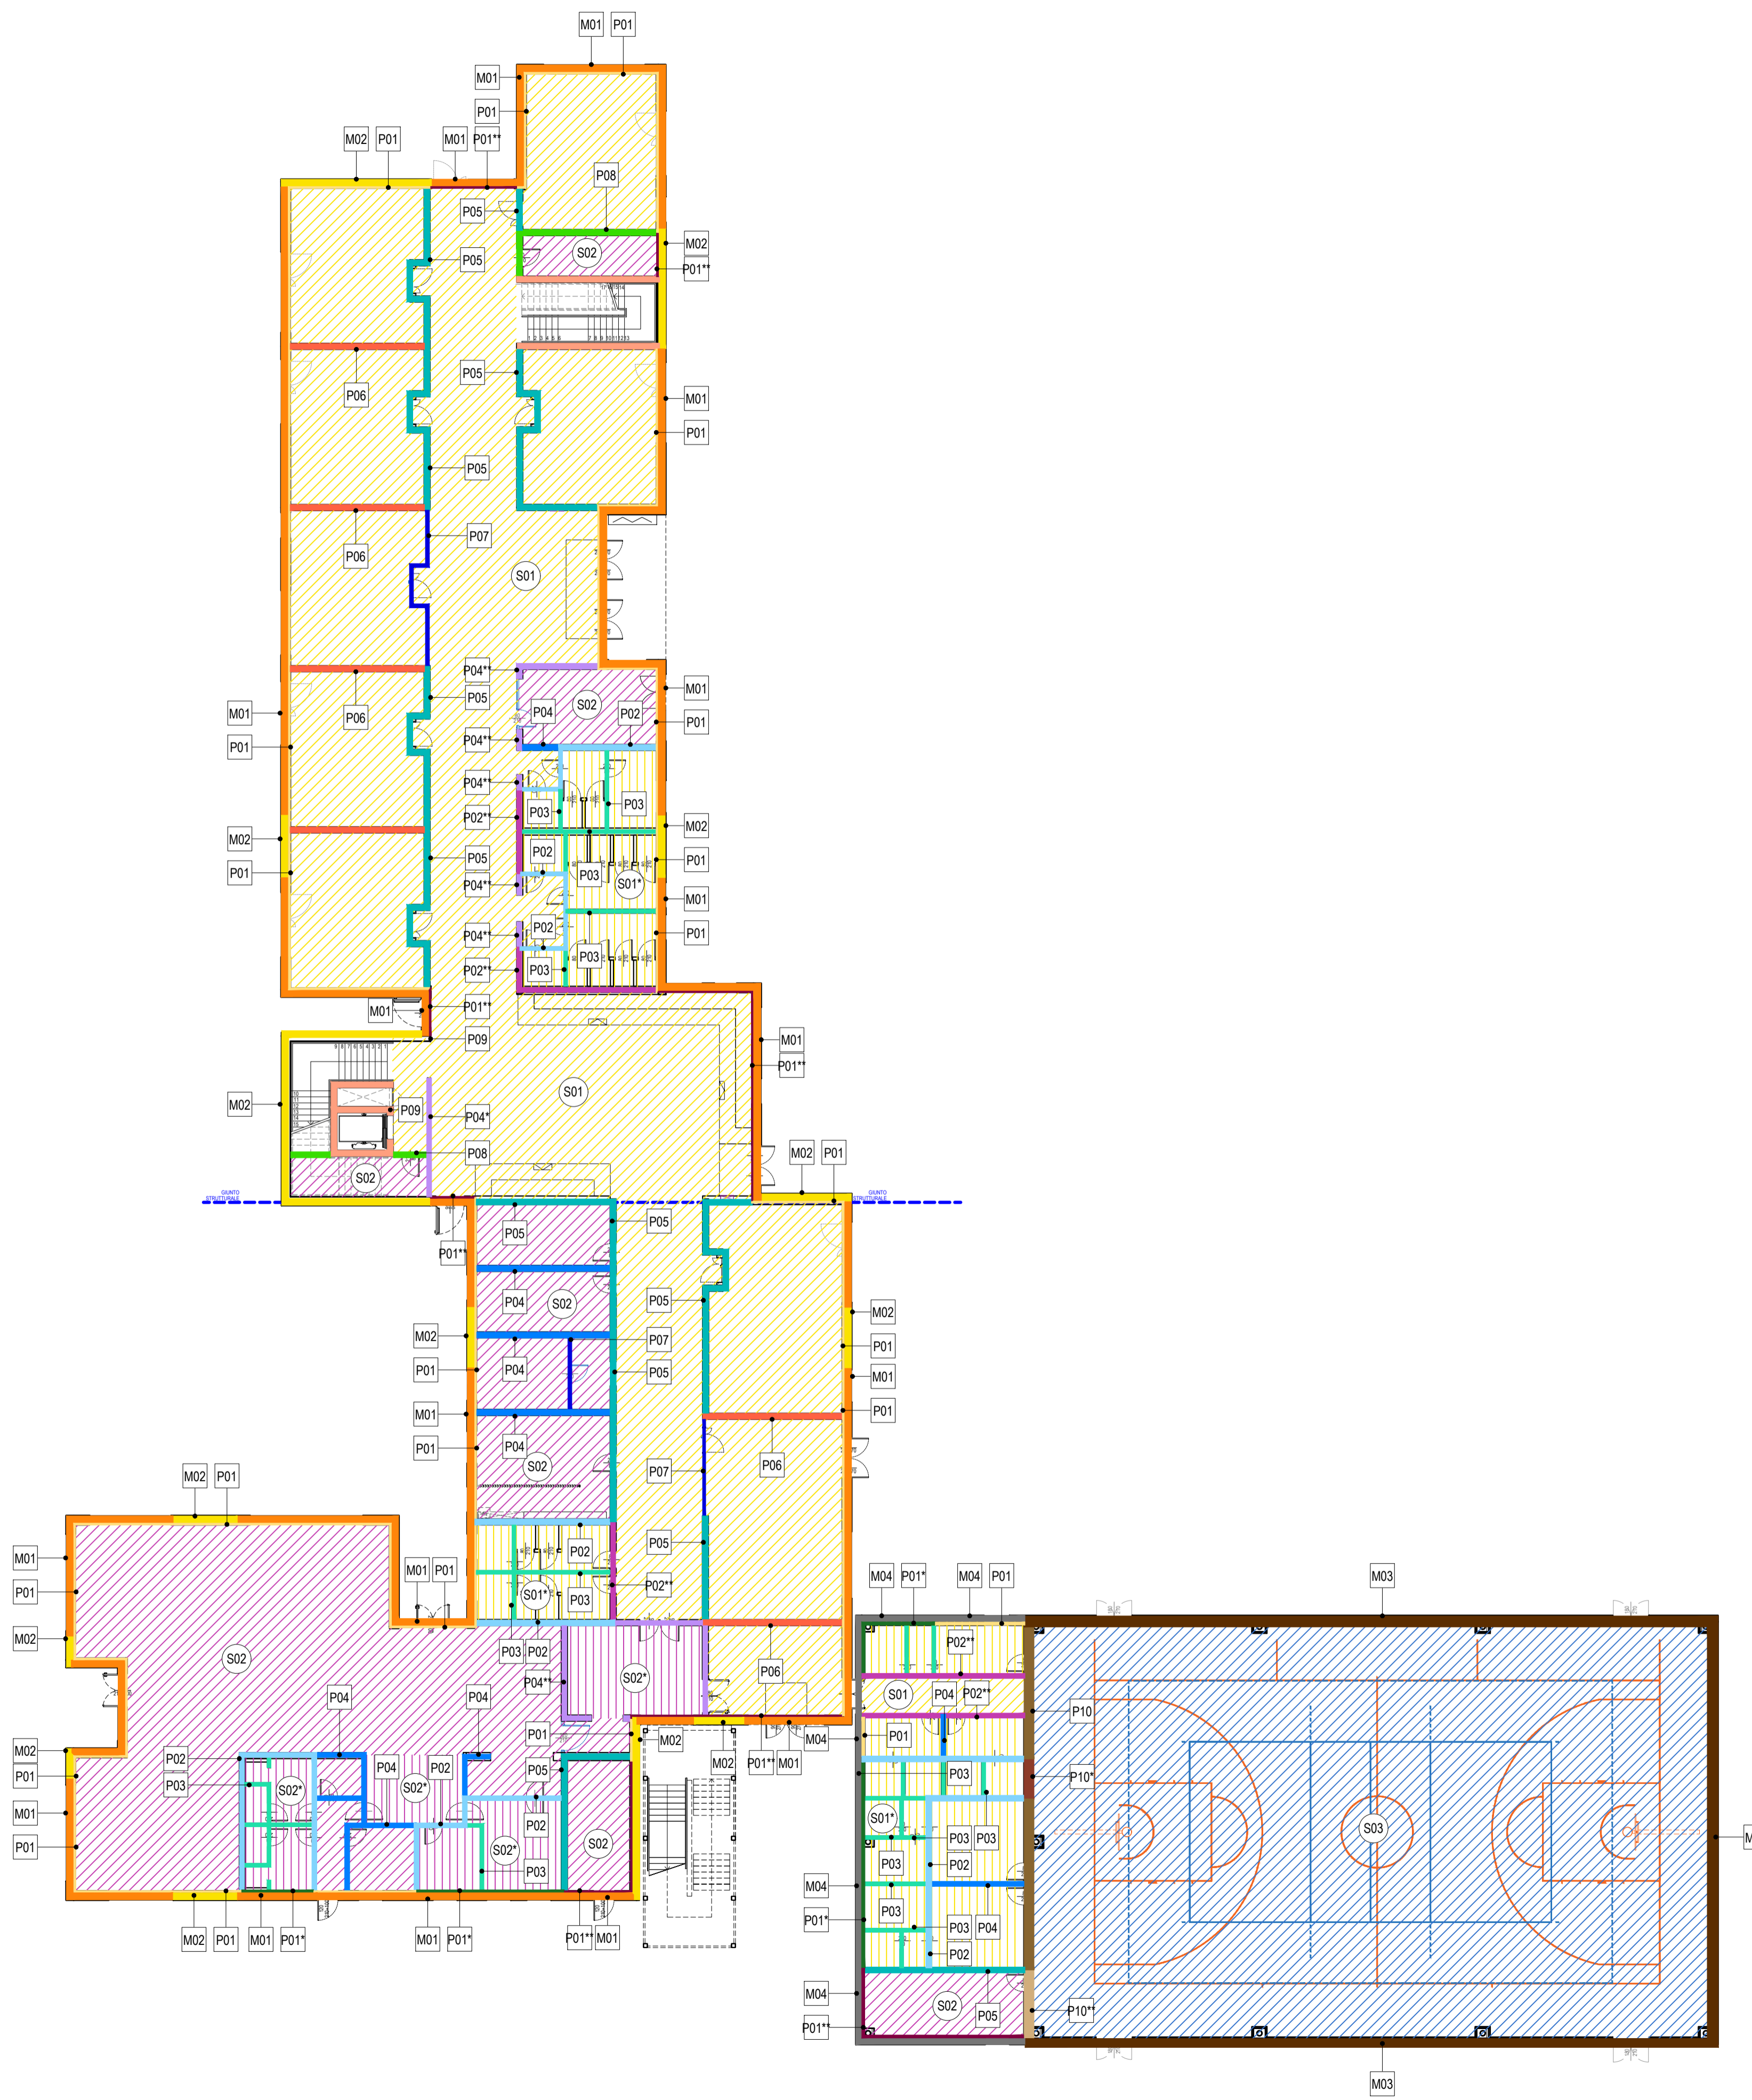

Comune di Concorezzo
NUOVA SCUOLA PRIMARIA DI VIA OZANAM

PROGETTO DI FATTIBILITA' TECNICA ED ECONOMICA INERENTE LA REALIZZAZIONE DELLA NUOVA SCUOLA PRIMARIA DI VIA OZANAM - CIG: 9839258C8D

NUOVA SCUOLA PRIMARIA DI VIA OZANAM

PIANO NAZIONALE DI RIPRESA E RESILIENZA (PNRR) - MISSIONE 5 COMPONENTE 2
 INVESTIMENTO/SUBINVESTIMENTO 2.1 "RIGENERAZIONE URBANA"



Finanziato dall'Unione europea
 NextGenerationEU



MINISTERO DELL'INTERNO

J+S S.p.A. Architecture & Engineering

PROGETTAZIONE ARCHITETTONICA - STRUTTURALE - IMPIANTISTICA E RESPONSABILE DELL'INTEGRAZIONE DELLE PRESTAZIONI SPECIALISTICHE, COORDINAMENTO DELLA SICUREZZA IN FASE DI PROGETTAZIONE

via dei Mastri 13 - 20863 Concorezzo (MI) Italia
 tel. 0362.686501
 info@jplus.it www.jplus.it



| Revisione | Data | Descrizione | Redatto | Controllato | Approvato |
|-----------|------------|-------------|---------|-------------|-----------|
| 00 | 07.08.2023 | EMISSIONE | sm | SA | PE |

| Codifica WBS | Alino | Commessa | Fase progetto | Appalto/Opera | Attività | Disciplina | Categoria | Progressivo | Revisione |
|--------------|-------|----------|---------------|---------------|----------|------------|-----------|-------------|-----------|
| | 21 | 075 | PF | A01 | EDI | A | SK | 001 | 00 |

| | |
|-------------------------------------------------------------------|------------|
| Titolo tavola | Commessa |
| Schema individuazione tecnologie costruttive - Piano terra | 21 - 075 |
| Scala | 1:200 |
| Data | 07.08.2023 |