
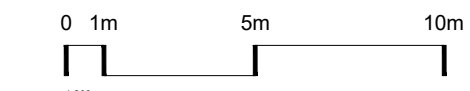


LEGENDA STRATIGRAFIE ORIZZONTALI

- S.04 - SOLAIO CONTROTERRA (Radiante)
- S.04' - SOLAIO PIANO PRIMO LOCALI UMIDI (radiante)
- S.05 - SOLAIO (no radiante)
- S.06 - SOLAIO / CONTROSOFFITO PARTE IN AGGETTO INGRESSO (Scuola)

LEGENDA STRATIGRAFIE VERTICALI

- M.01 - PARETE ESTERNA YTONG - esterno-interno
- M.02 - TAMPONAMENTO ESTERNO - esterno - interno_core
- M.03 - PARETE ESTERNA PREFABBRICATA PALESTRA
- M.04 - PARETE ESTERNA PREFABBRICATA SPOGLIATOI
- P.01 - CONTROPARETE INTERNA 10cm
- P.01* - CONTROPARETE INTERNA 10cm - Area umida
- P.01** - CONTROPARETE INTERNA 10cm - area secca - area secca - Classe reazione al fuoco A1
- P.02 - PARETE DIVISORIA - area secca - area umida
- P.02** - PARETE DIVISORIA - area secca - area umida - Classe reazione al fuoco A1
- P.03 - PARETE DIVISORIA - area umida - area umida
- P.04 - PARETE DIVISORIA - area secca - area secca
- P.04** - PARETE DIVISORIA - area secca - area secca - Classe reazione al fuoco A1
- P.05 - PARETE DIVISORIA AULE/CORRIDOIO - area secca - area secca
- P.06 - PARETE DIVISORIA AULE/AULE - area secca-area secca
- P.07 - PARETE DIVISORIA VETRO
- P.08 - PARETE CAVEDIO - Classe reazione al fuoco A1
- P.09 - PARETE CORE SCALE in C.A.
- P.10 - PARETE DIVISORIA YTONG PALESTRA/SPOGLIATOI
- P.10* - PARETE DIVISORIA YTONG PALESTRA/BAGNI SPOGLIATOI
- P.10** - PARETE DIVISORIA YTONG PALESTRA/DEPOSITO - Classe reazione al fuoco A1

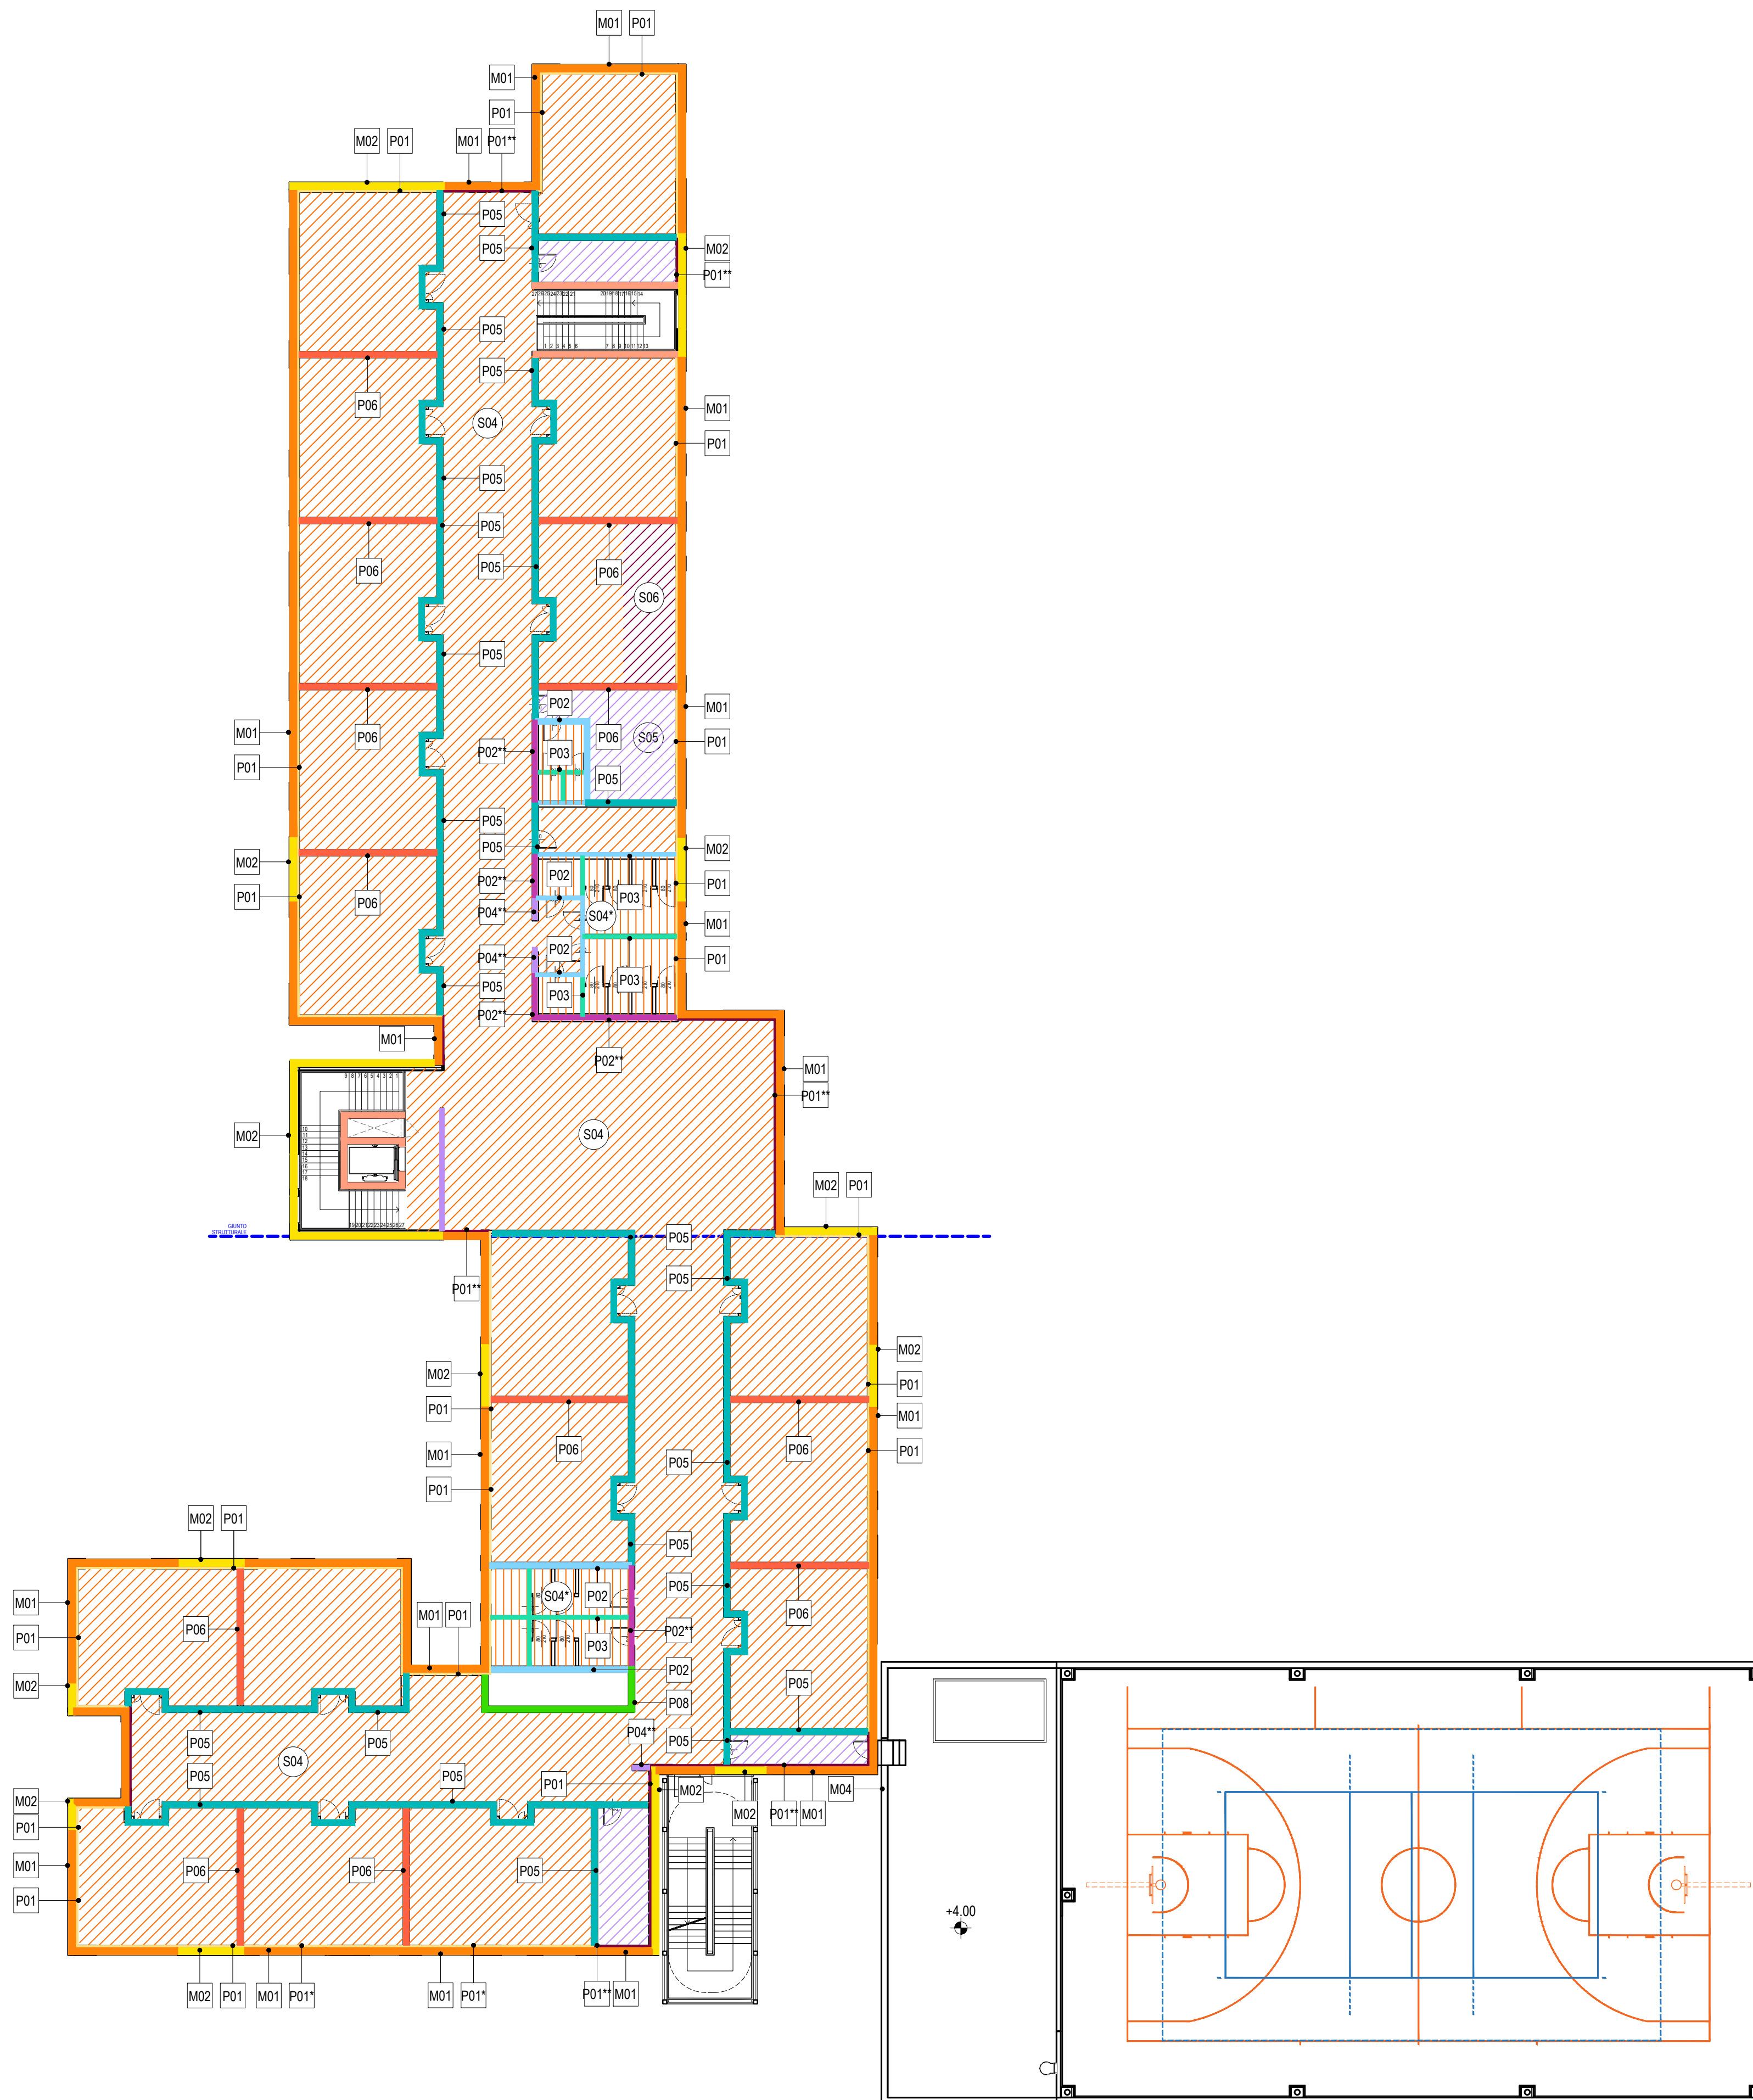

Comune di Concorezzo
 NUOVA SCUOLA PRIMARIA DI VIA OZANAM

PROGETTO DI FATTIBILITA' TECNICA ED ECONOMICA INERENTE LA REALIZZAZIONE DELLA NUOVA SCUOLA PRIMARIA DI VIA OZANAM - CIG: 9839258C8D

NUOVA SCUOLA PRIMARIA DI VIA OZANAM

PIANO NAZIONALE DI RIPRESA E RESILIENZA (PNRR) - MISSIONE 5 COMPONENTE 2
 INVESTIMENTO/SUBINVESTIMENTO 2.1 "RIGENERAZIONE URBANA"



Finanziato dall'Unione europea
 NextGenerationEU
 MINISTERO DELL'INTERNO

J+S S.p.A. Architecture & Engineering

PROGETTAZIONE ARCHITETTONICA - STRUTTURALE - IMPIANTISTICA E RESPONSABILE DELL'INTEGRAZIONE DELLE PRESTAZIONI SPECIALISTICHE, COORDINAMENTO DELLA SICUREZZA IN FASE DI PROGETTAZIONE

via dei Mastri 13 - 20083 Concorezzo (MB) Italia
 tel. 0362.688501
 info@jplus.it www.jplus.it



Revisione	Data	Descrizione	Redatto	Controllato	Approvato
00	07.08.2023	EMISSIONE	sm	SA	PE

Codifica WBS	Alino	Commessa	Fase progetto	Appalto/Opera	Attività	Disciplina	Categoria	Progressivo	Revisione
21	017	5	PF	A01	EDI	A	SK	002	00

Titolo tavola		Commessa
Schema individuazione tecnologie costruttive - Piano primo		21 - 075
Scala	1:200	
Data	07.08.2023	