


SCHEMA UNIFILARE IMPIANTO FTV

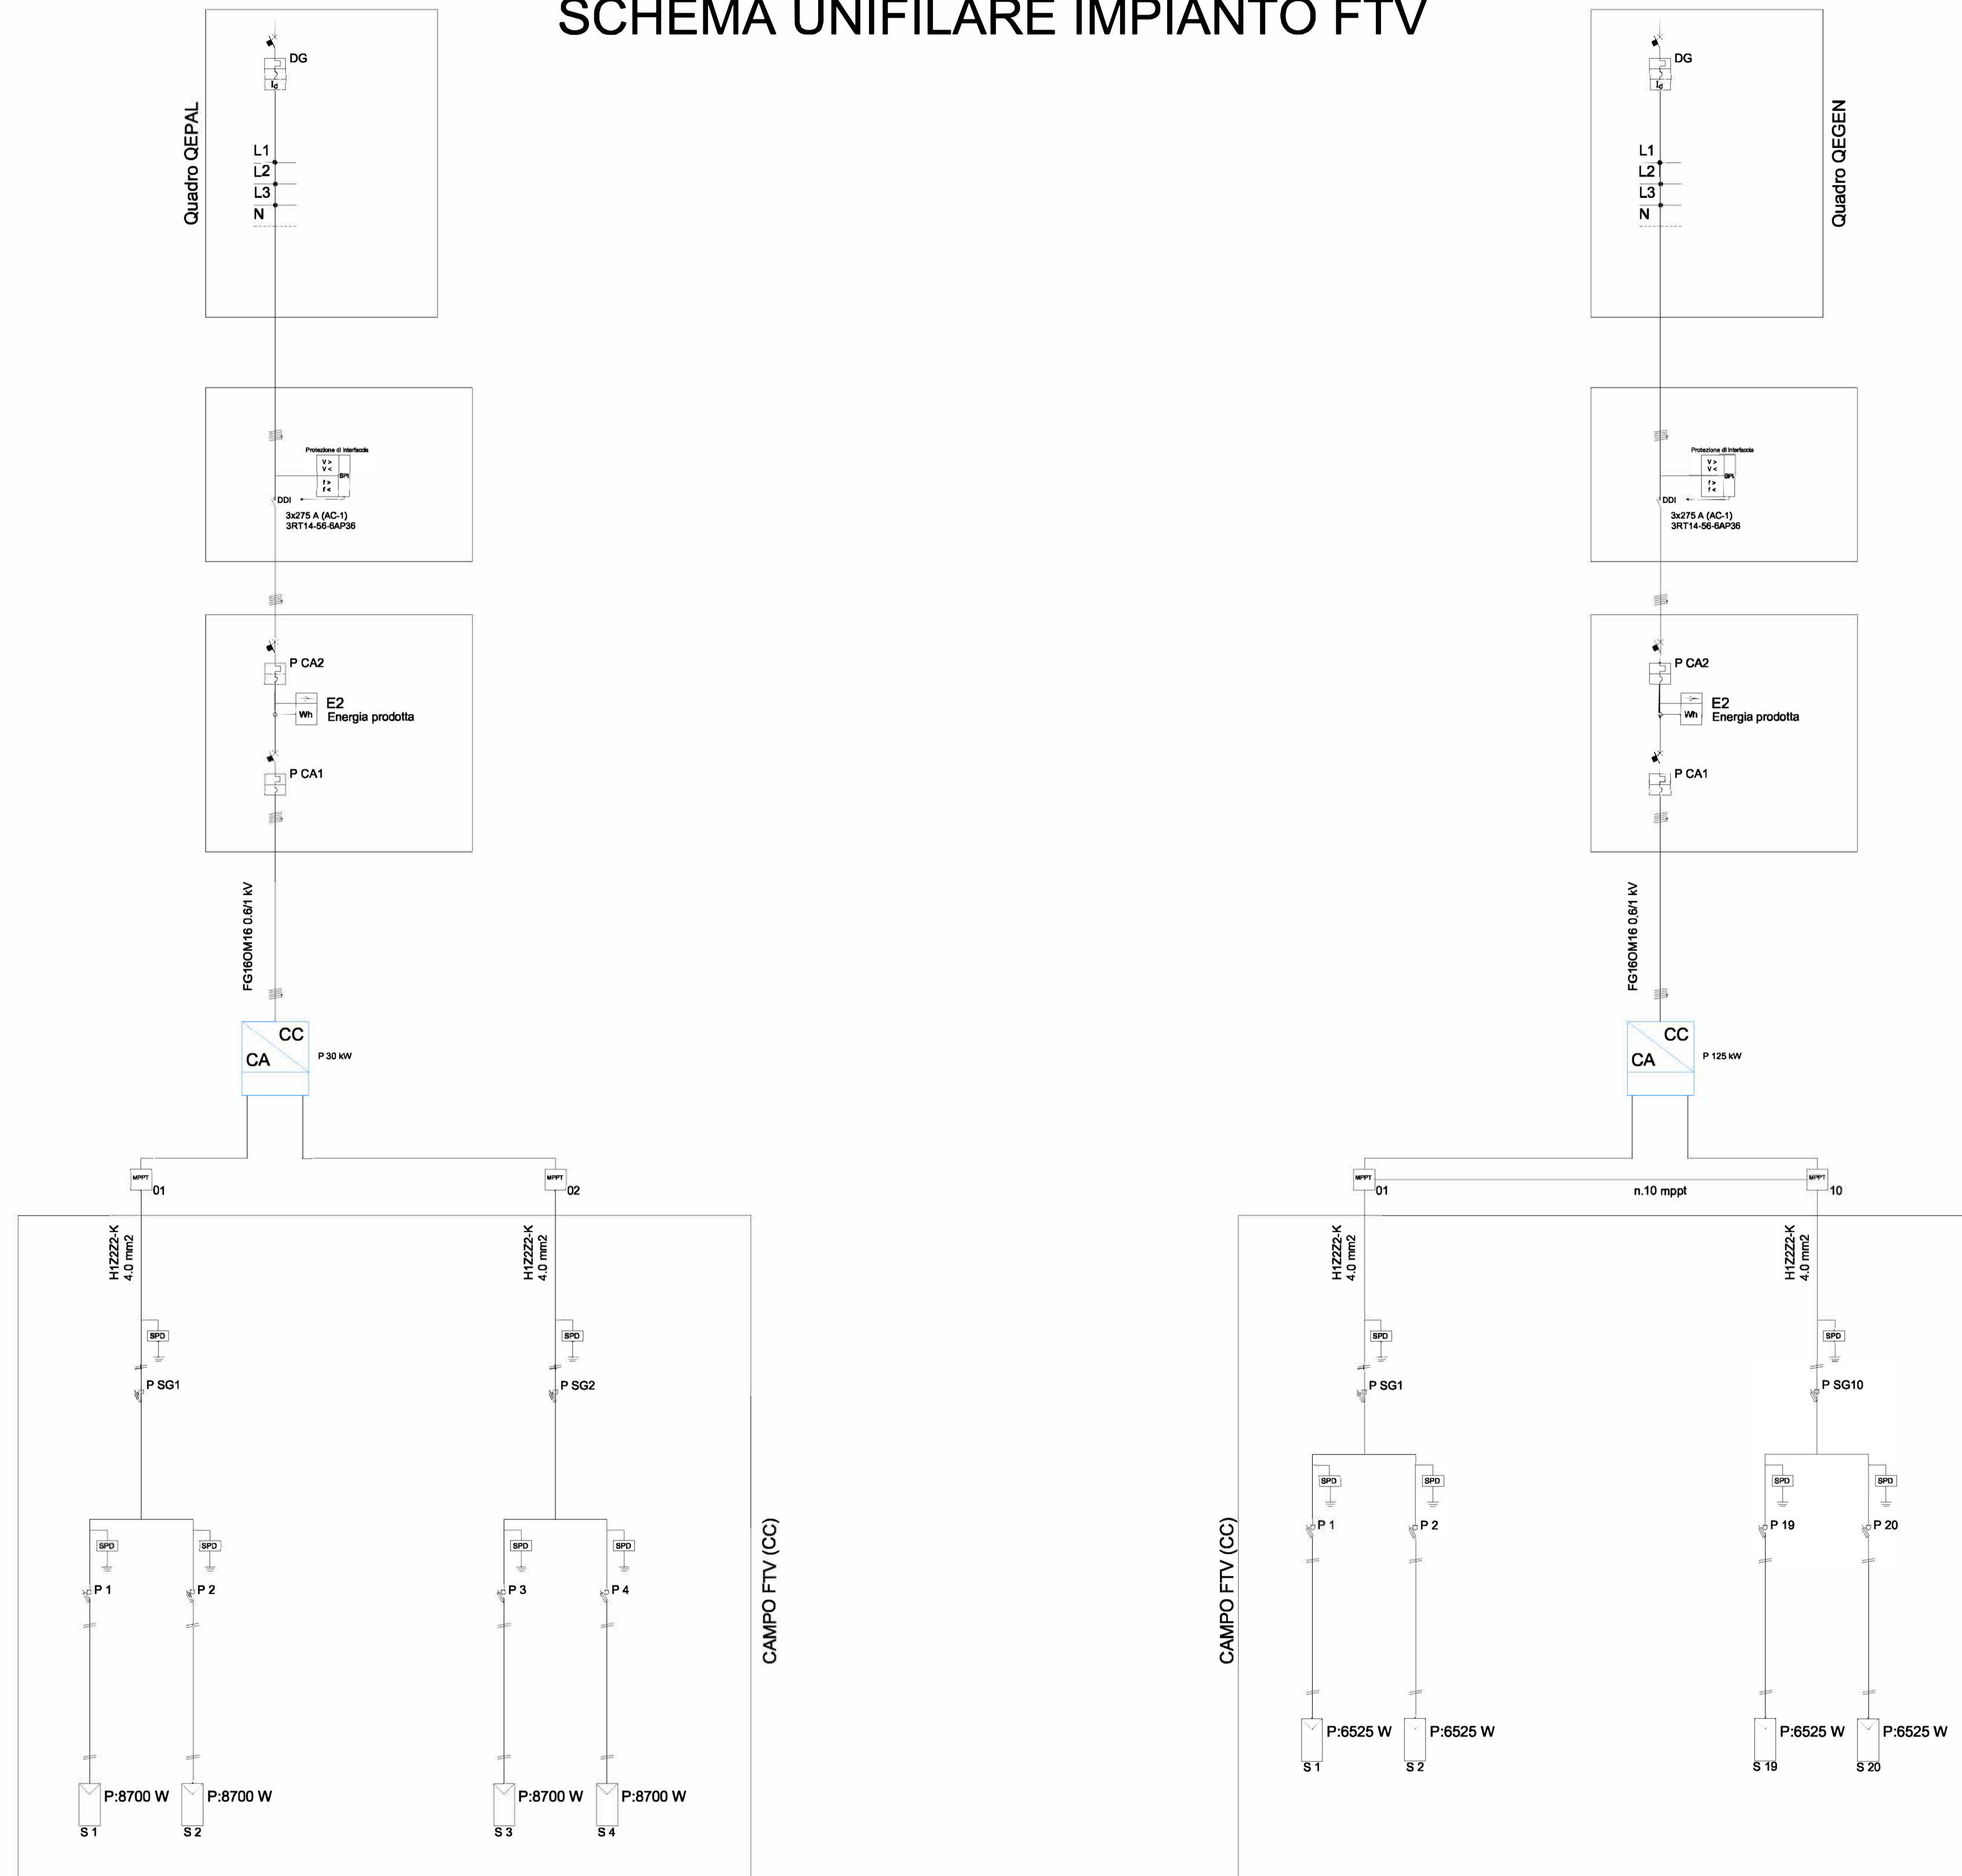

Comune di Concorezzo
NUOVA SCUOLA PRIMARIA DI VIA OZANAM

PROGETTO DI FATTIBILITA' TECNICA ED ECONOMICA INERENTE LA REALIZZAZIONE DELLA NUOVA SCUOLA PRIMARIA DI VIA OZANAM - CIG: 9839258C8D

NUOVA SCUOLA PRIMARIA DI VIA OZANAM

PIANO NAZIONALE DI RIPRESA E RESILIENZA (PNRR) - MISSIONE 5 COMPONENTE 2
 INVESTIMENTO/SUBINVESTIMENTO 2.1 "RIGENERAZIONE URBANA"



J+S S.p.A. Architecture & Engineering

PROGETTAZIONE ARCHITETTICA - STRUTTURALE - IMPIANTISTICA E RESPONSABILE DELL'INTEGRAZIONE DELLE PRESTAZIONI SPECIALISTICHE, COORDINAMENTO DELLA SICUREZZA IN FASE DI PROGETTAZIONE

Via dei Mastri 13 - 20863 Concorezzo (MI) Italia
 tel. 0362.888321
 info@jplus.it www.jplus.it



Revisione	Data	Descrizione	Redatto	Controllato	Approvato
00	07.08.2023	EMISSIONE	RC	MR	GC
01	04.09.2023	REVISIONE A SEGUITO DI RAPPORTO DI VALIDAZIONE	RC	MR	GC

Anno	Commissa	Fase progetto	Appalto/Capita	Attività	Disciplina	Categoria	Progressivo	Revisione
21	075	PF	A01	IMP	E	SK	002	01

Titolo tavola	Commissa
Schema unifilare impianto fotovoltaico	21 - 075
Scala	
Data	07.08.2023