


# SCHEMA A BLOCCHI IMPIANTI ILLUMINAZIONE DI SICUREZZA

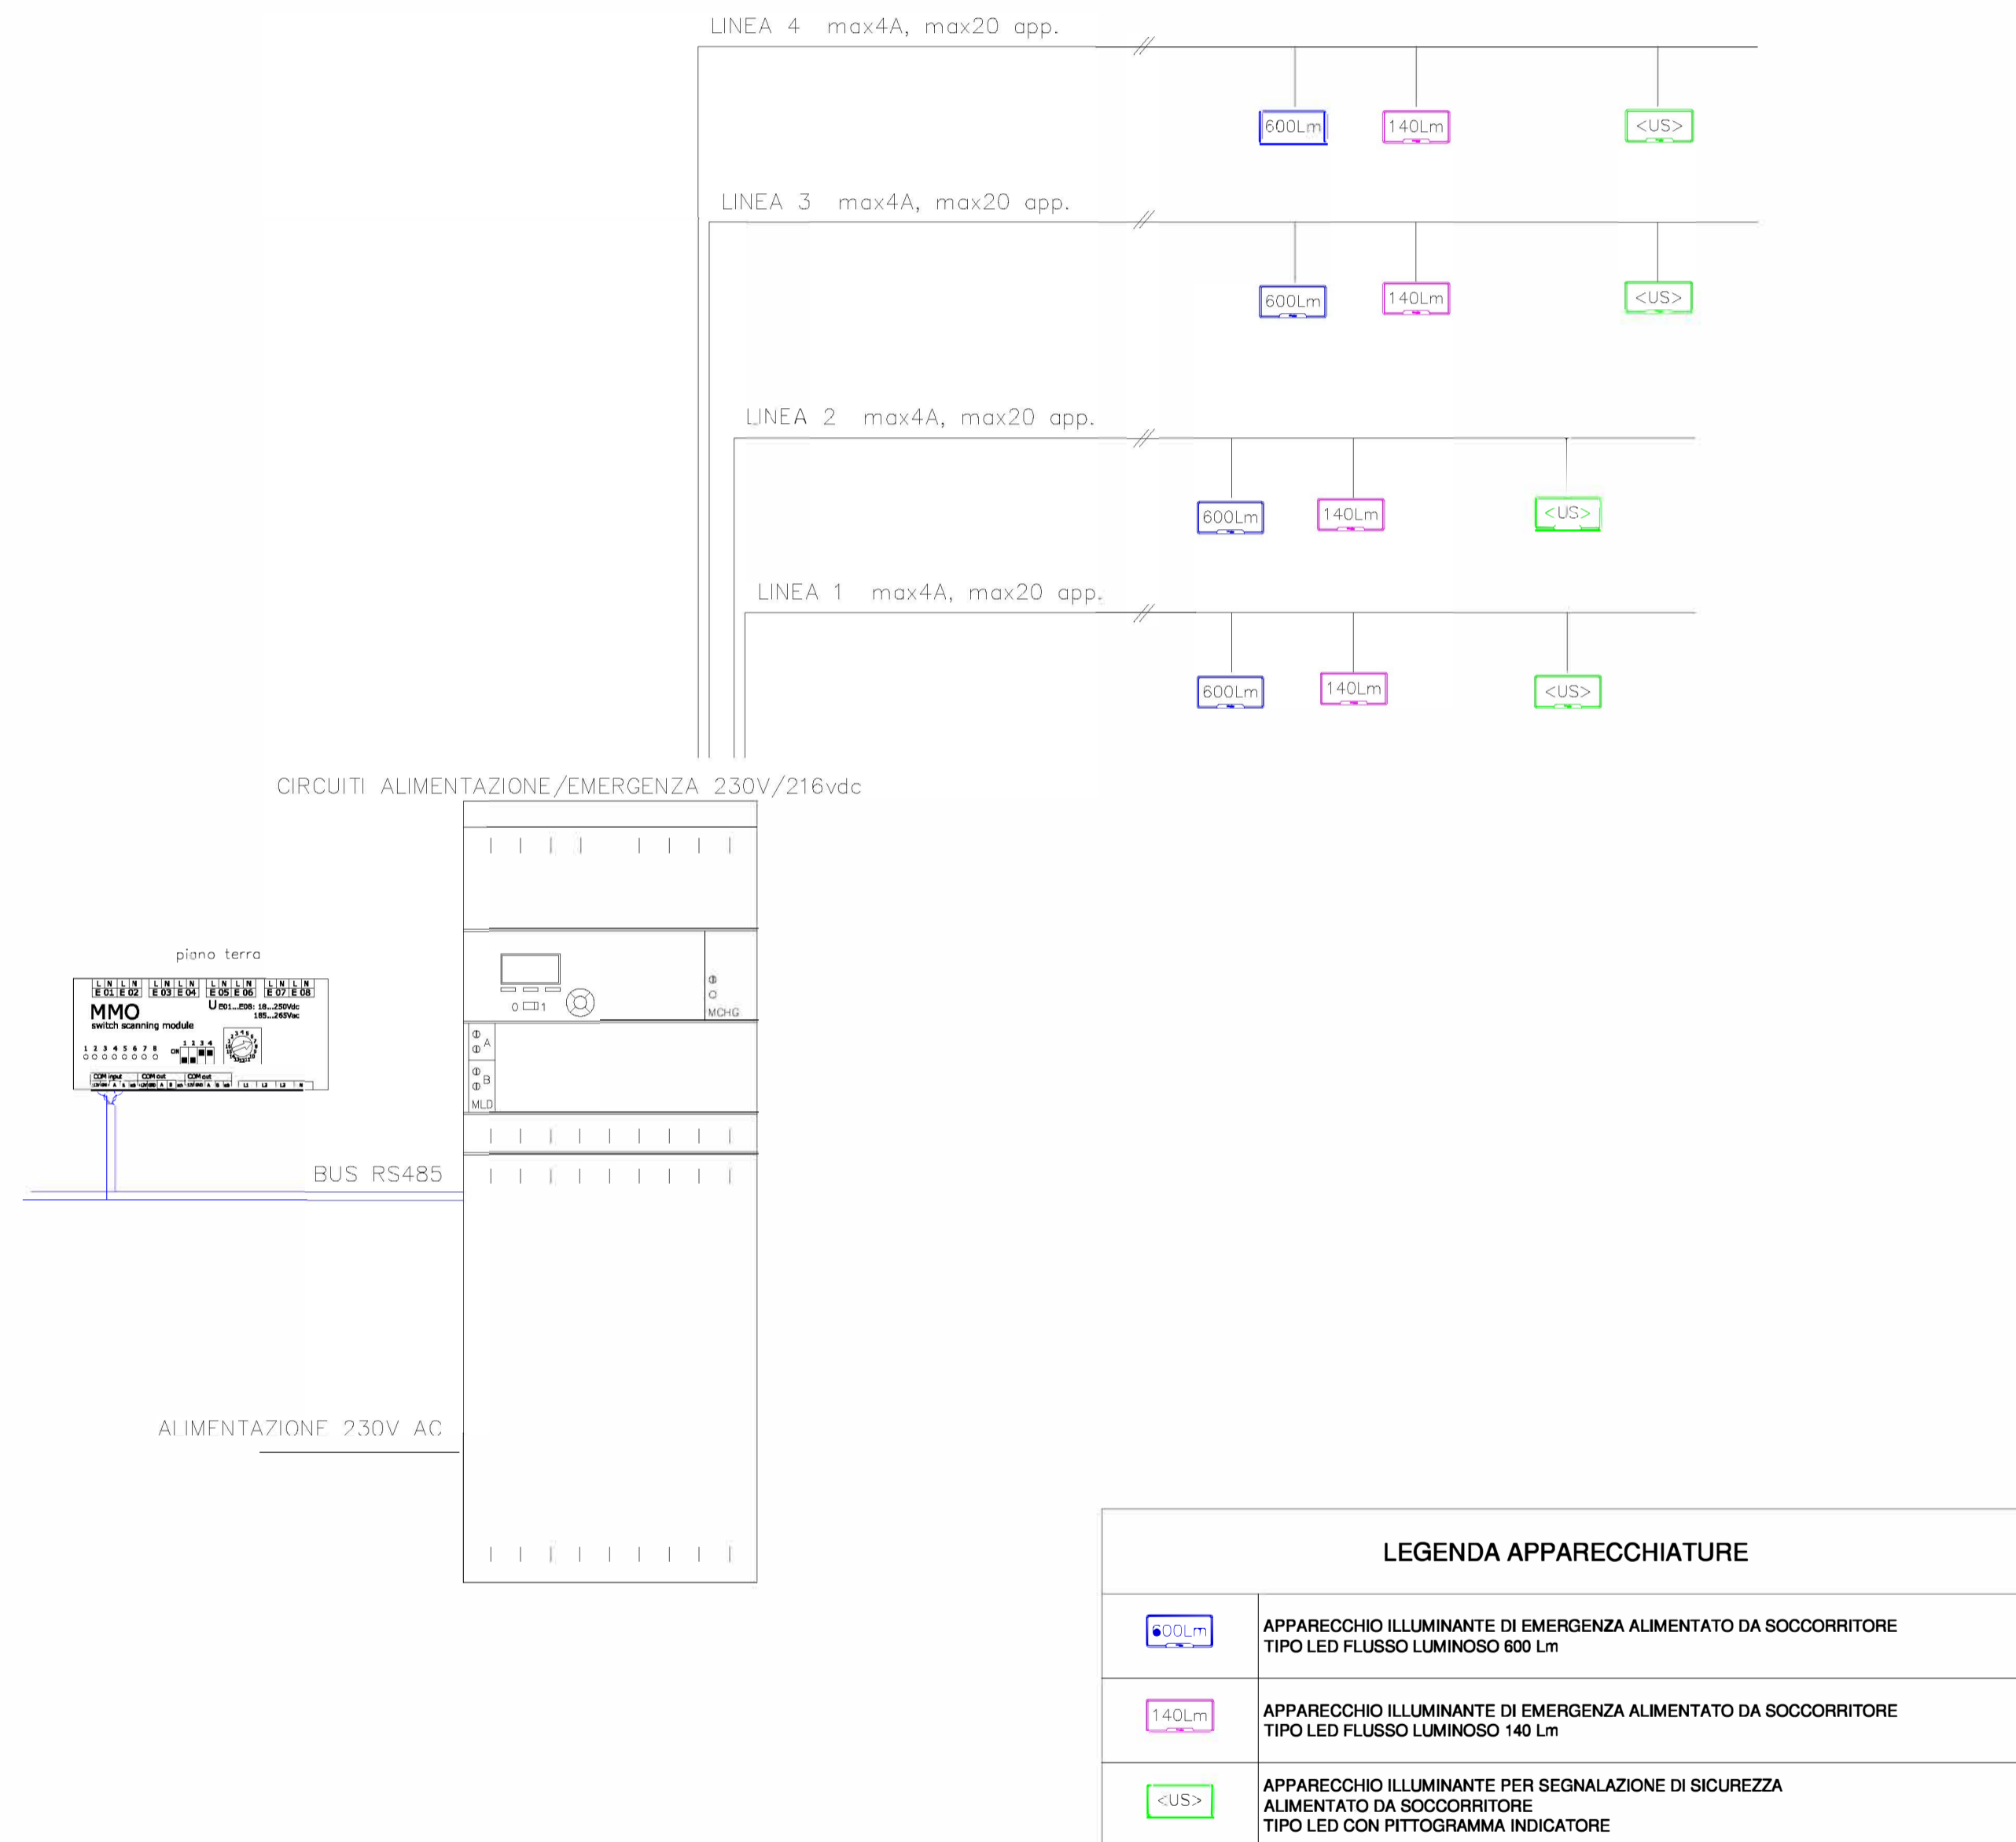

**Comune di Concorezzo**  
**NUOVA SCUOLA PRIMARIA DI VIA OZANAM**

PROGETTO DI FATTIBILITA' TECNICA ED ECONOMICA INERENTE LA REALIZZAZIONE DELLA NUOVA SCUOLA PRIMARIA DI VIA OZANAM - CIG: 9839258C8D

**NUOVA SCUOLA PRIMARIA DI VIA OZANAM**

PIANO NAZIONALE DI RIPRESA E RESILIENZA (PNRR) - MISSIONE 5 COMPONENTE 2  
INVESTIMENTO/SUBINVESTIMENTO 2.1 "RIGENERAZIONE URBANA"



J+S S.p.A. Architecture & Engineering

PROGETTAZIONE ARCHITETTONICA - STRUTTURALE - IMPIANTISTICA E RESPONSABILE DELL'INTEGRAZIONE DELLE PRESTAZIONI SPECIALISTICHE, COORDINAMENTO DELLA SICUREZZA IN FASE DI PROGETTAZIONE

via dei Mestieri 13 - 20083 Concorezzo (MI) Italia  
tel. 0362.888381  
info@jplus.it www.jplus.it



Revisione	Data	Descrizione	Redatto	Controllato	Approvato
00	07.08.2023	EMISSIONE	RC	MR	GC
01	04.09.2023	REVISIONE A SEGUITO DI RAPPORTO DI VALIDAZIONE	XX	XX	XX

Anno	Commissa	Fase progetto	Appalto/Copra	Attività	Disciplina	Categoria	Progressivo	Revisione
21	075	PF	A01	IMP	E	SK	003	01

Titolo tavola	Commissa
<b>Schemi a blocchi impianti di illuminazione e sicurezza</b>	<b>21 - 075</b>
Scala	
Data	<b>07.08.2023</b>