



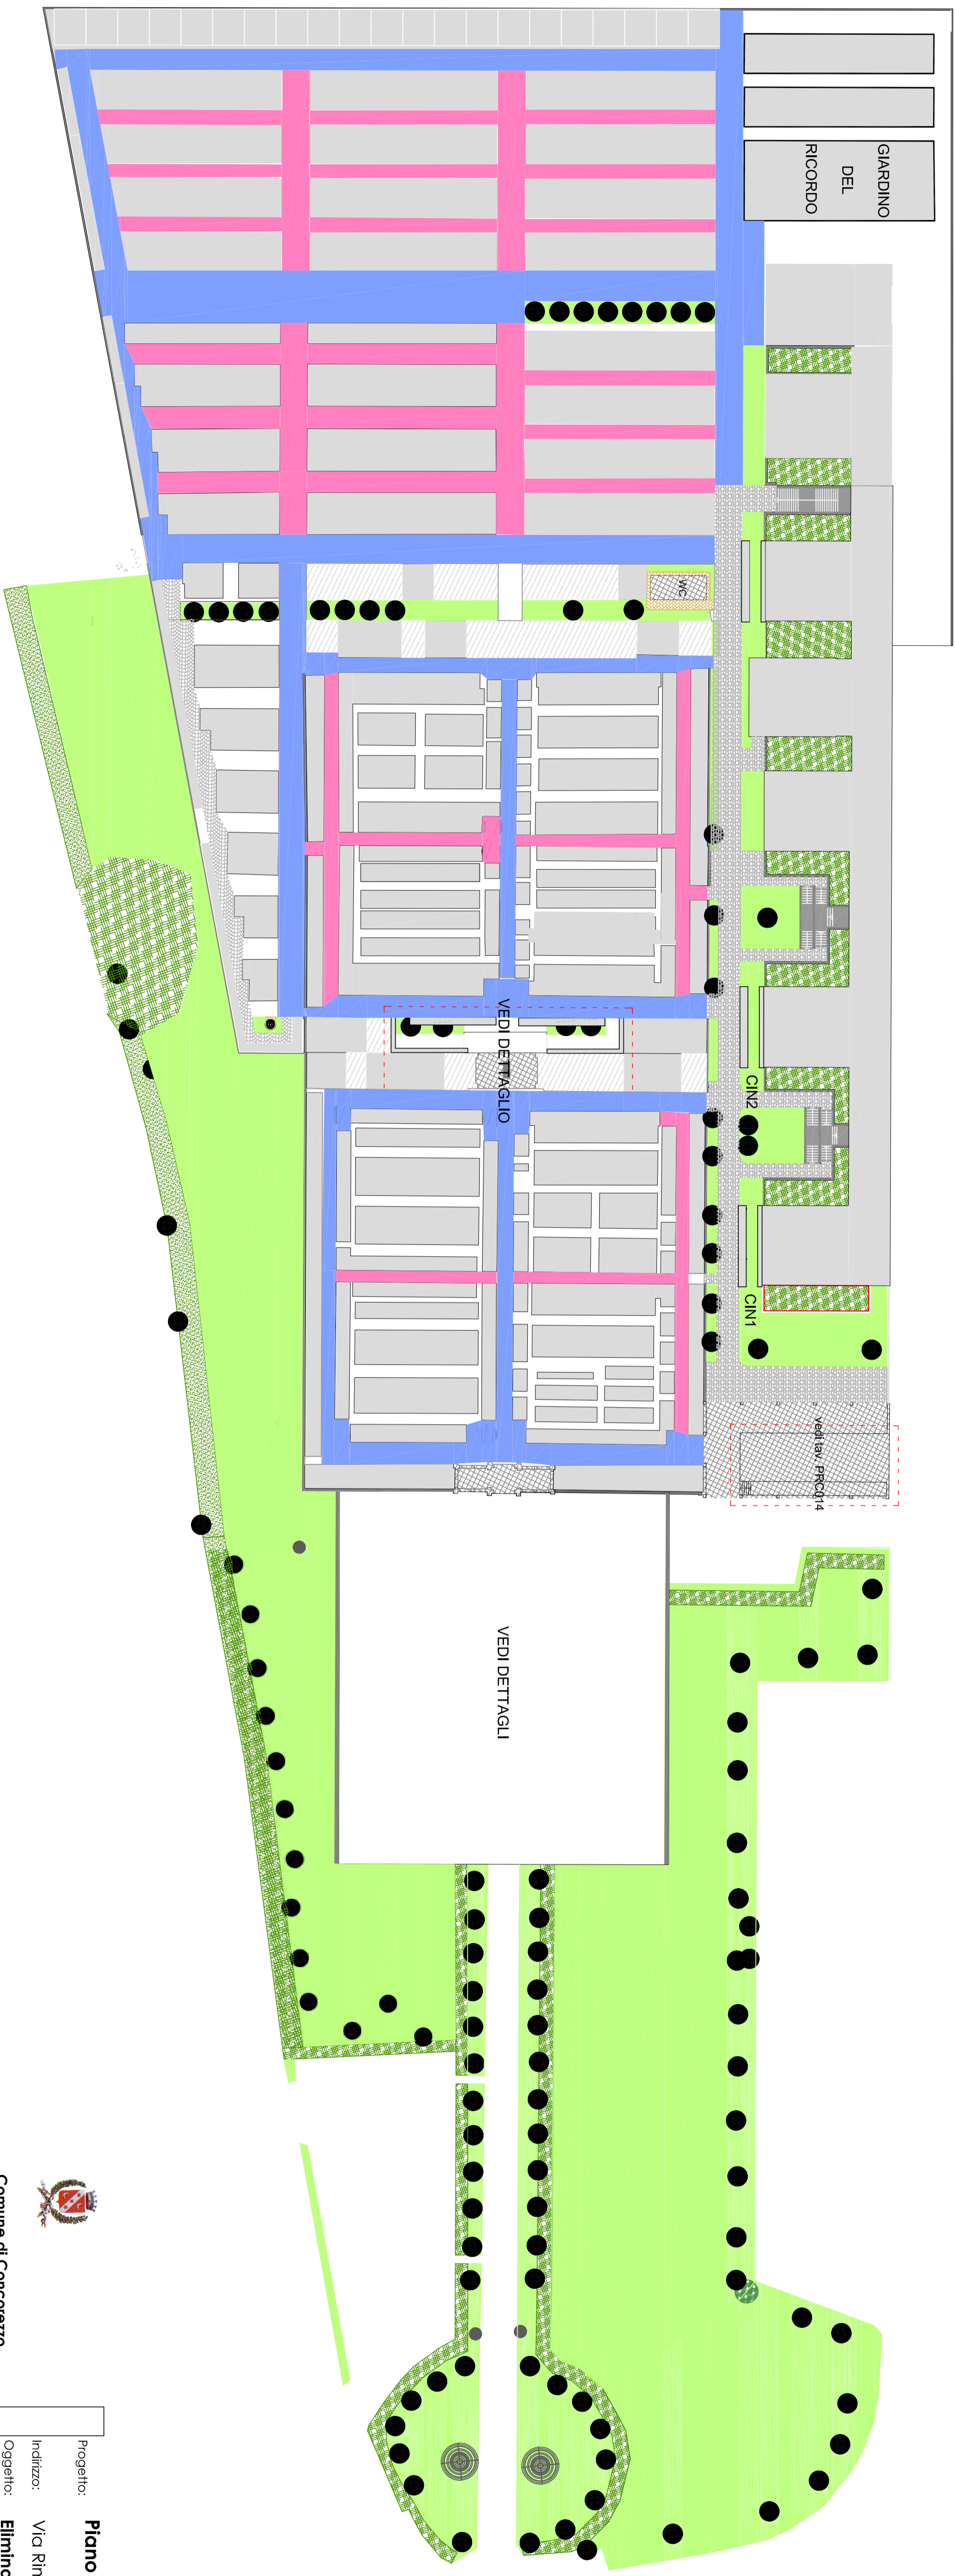
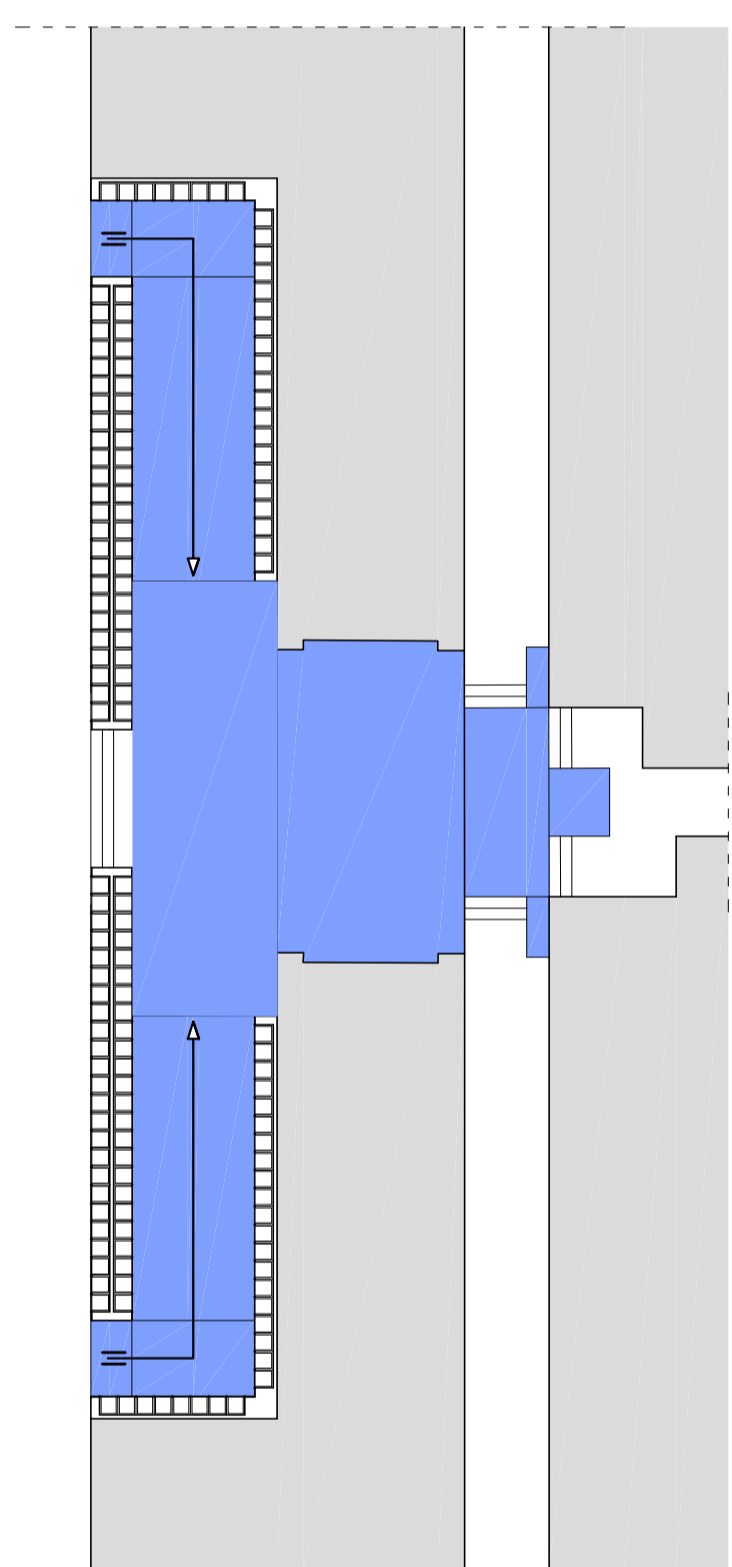
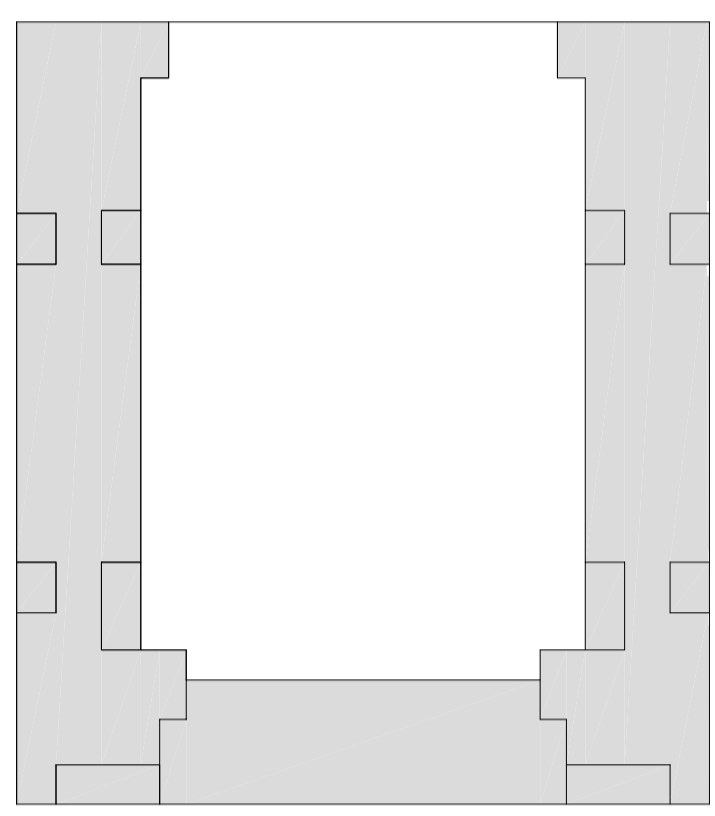
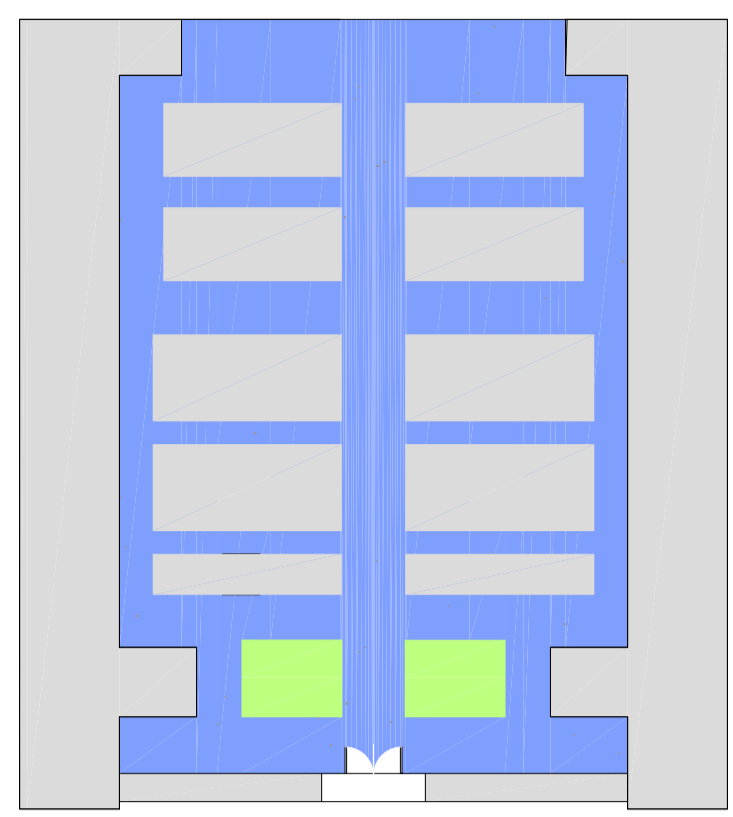


LEGENDA

-  PERCORSI PRIORITARI ABBATTIMENTO BARRIERE
-  PERCORSI SECONDARI ABBATTIMENTO BARRIERE
-  VERDE
-  ALTRI EDIFICI



Comune di Concorezzo
Settore Urbanistica e Ambiente
servizio Urbanistica ed Edilizia Privata

Settore Affari Generali

Piazza della Pace, 2
20863 - Concorezzo (MI)
Tel. 039/240033
e-mail: settoreurbanistica@comune.concorezzo.mi.it

Progetto: **Piano Regolatore cimiteriale**

Indirizzo: **Via Rimembranze**

Oggetto: **Eliminazione barriere architettoniche**
Area cimiteriale

scale/le: **1 : 500**
emissione: **Settembre 2023**
revisione: .
per: .

Progetto: Arch. Marco Polletta (coordinamento)
Arch. Maria Mocchi
Dott.ssa Elena Lomazzi
Geom. Nicole Villa
Manuela Cardascia

PRG012
TAVOLA